Bouwen van 5 woongelegenheden met carports / APPARTEMENT 4 - OPP. 92 m² - 1 slaapkamer
Aalststraat 62-64 - 9700 Oudenaarde (Leupegem)/ Bouwheer : FILA PROJECTS

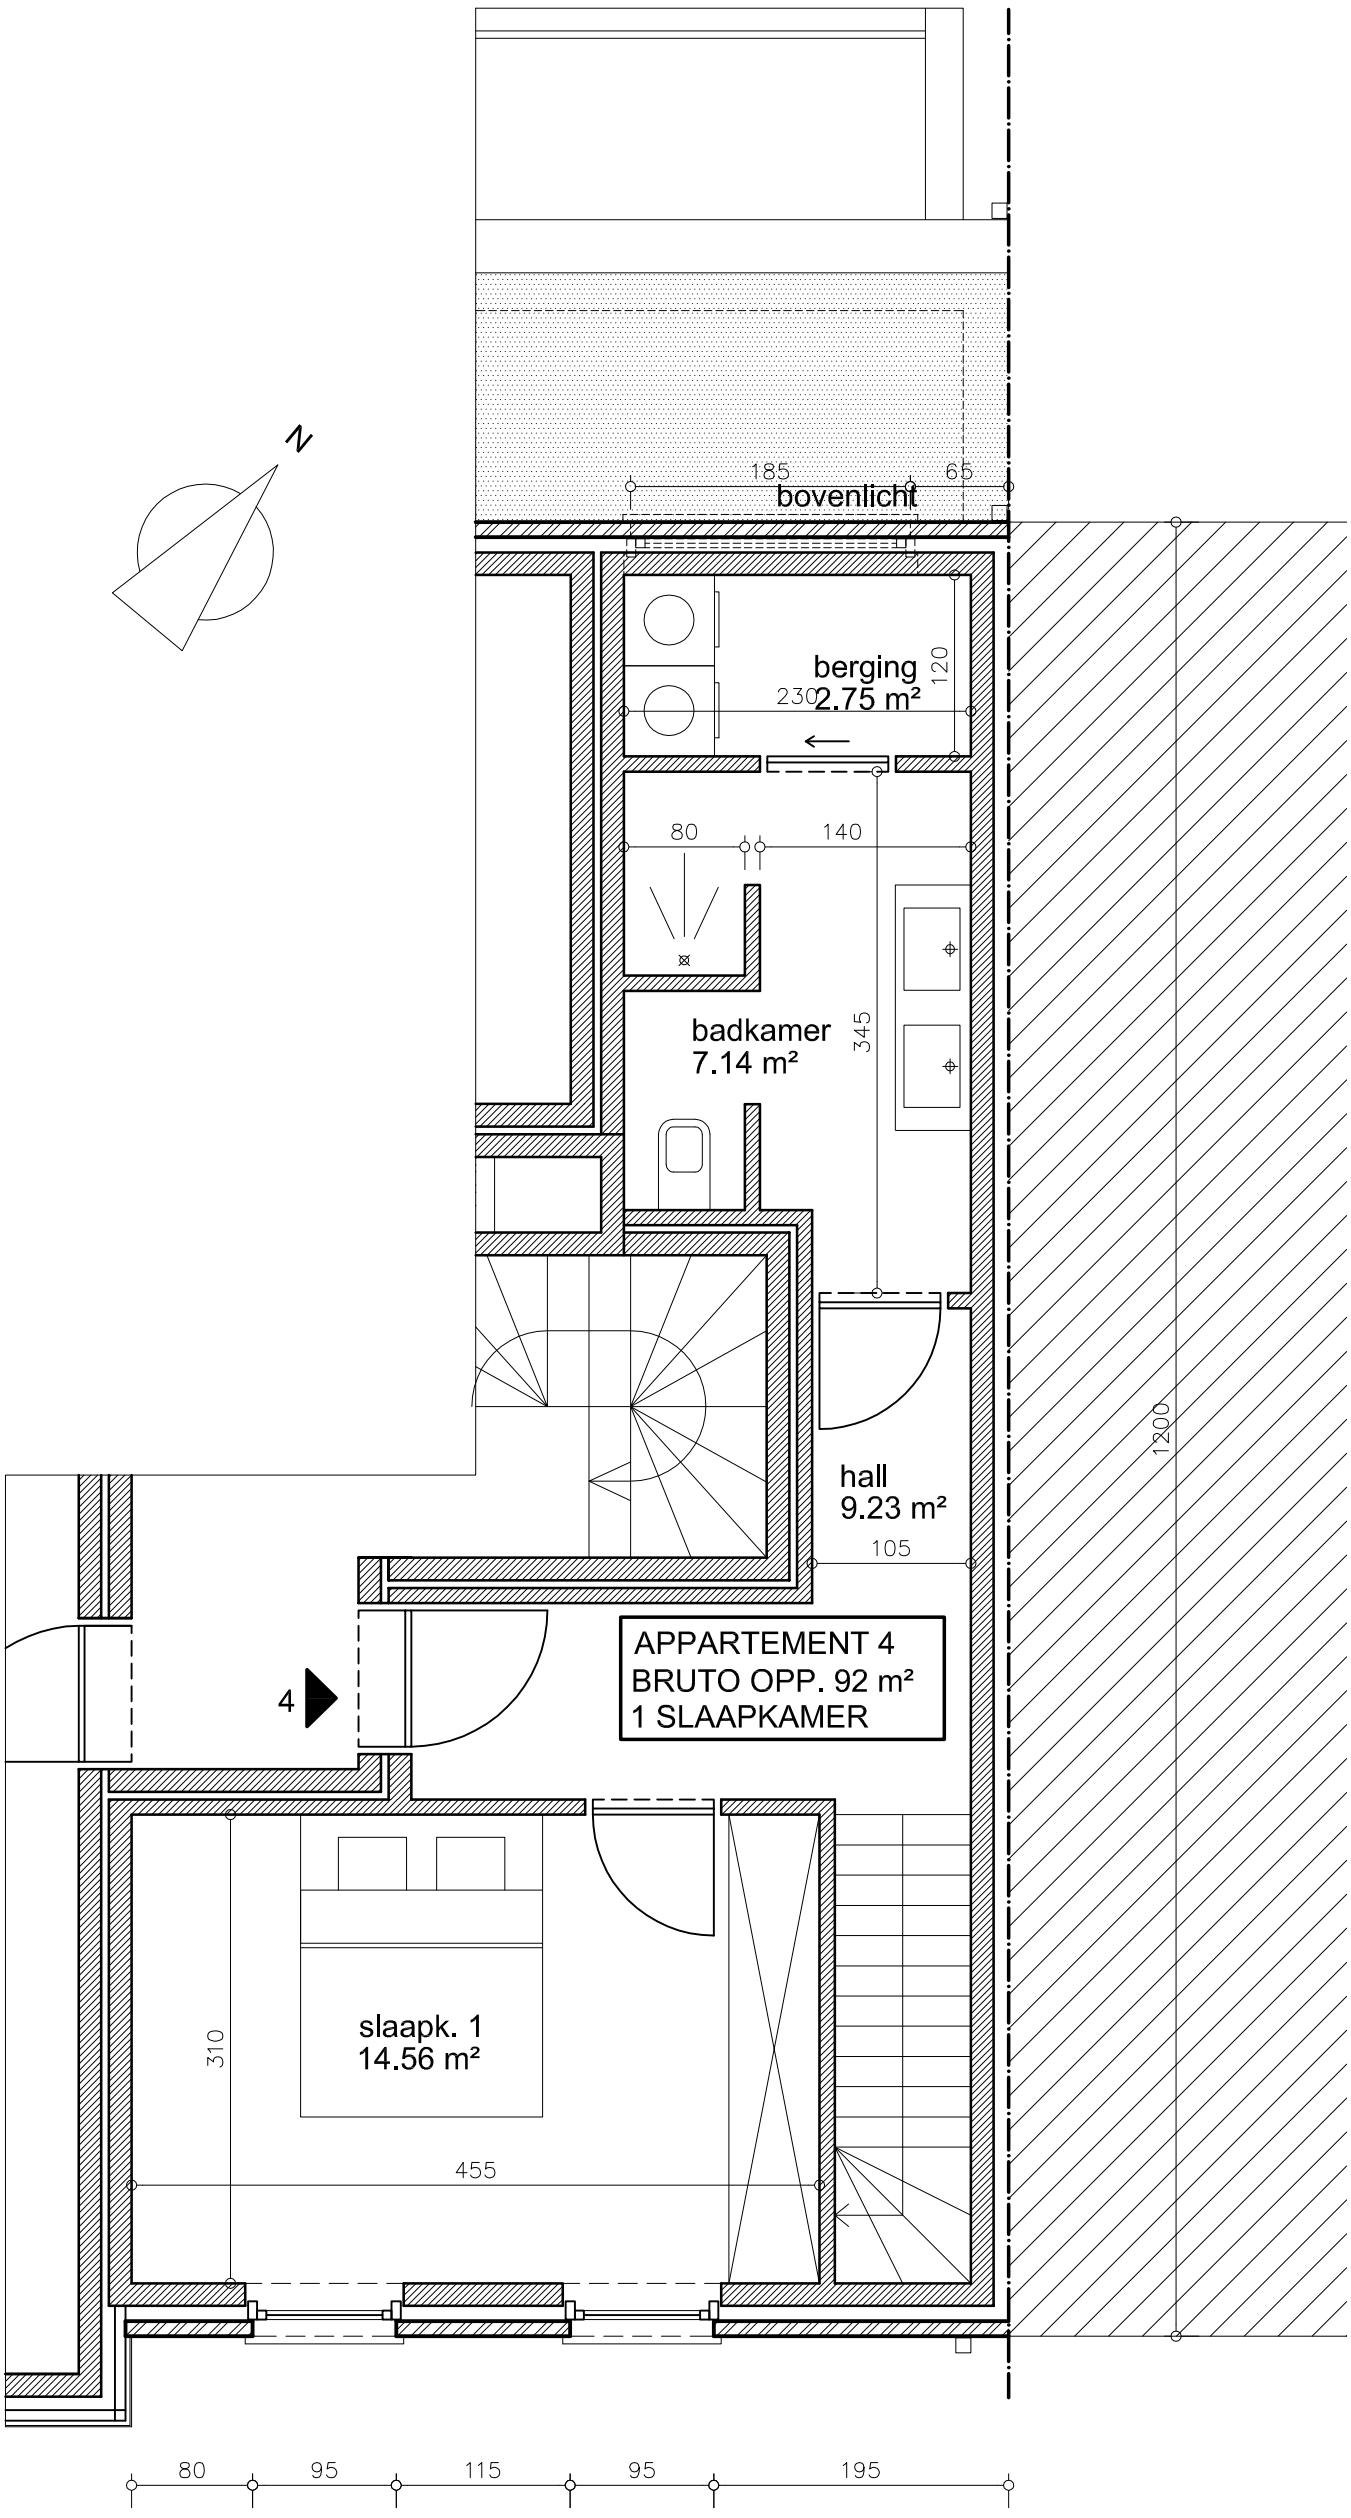

VERDIEPING 1

ARCHITECTENBURO MAS