

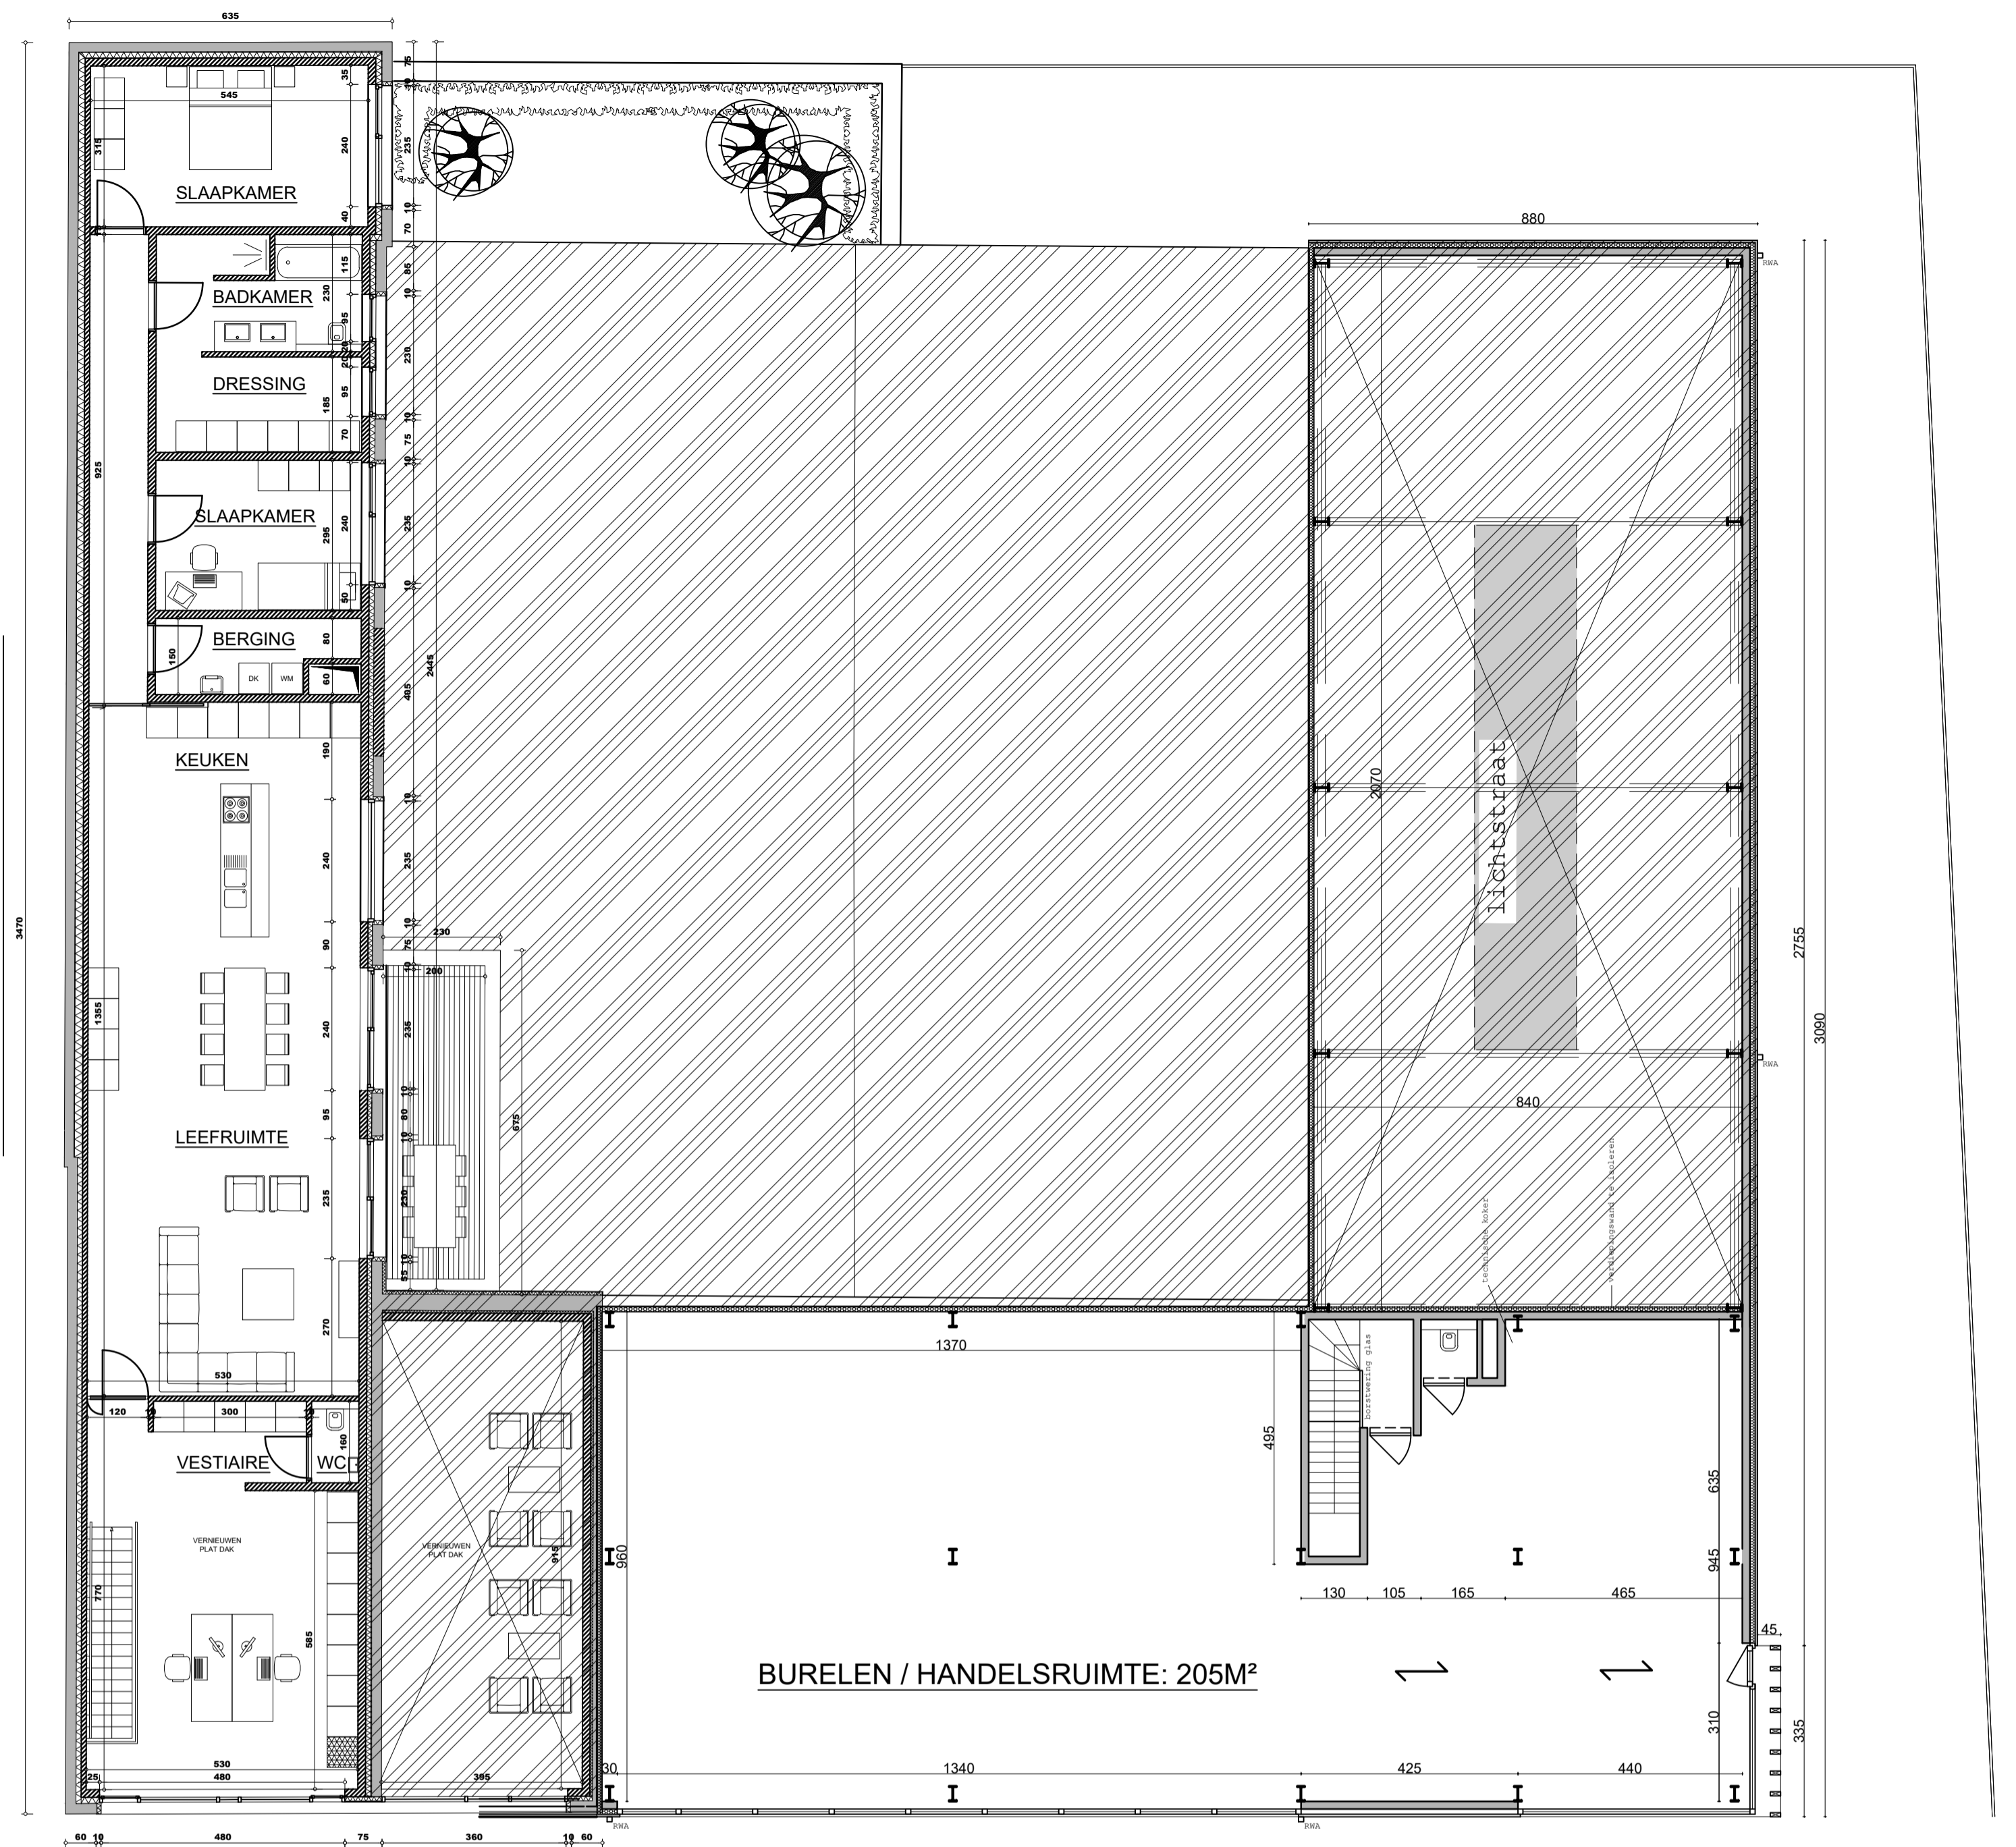
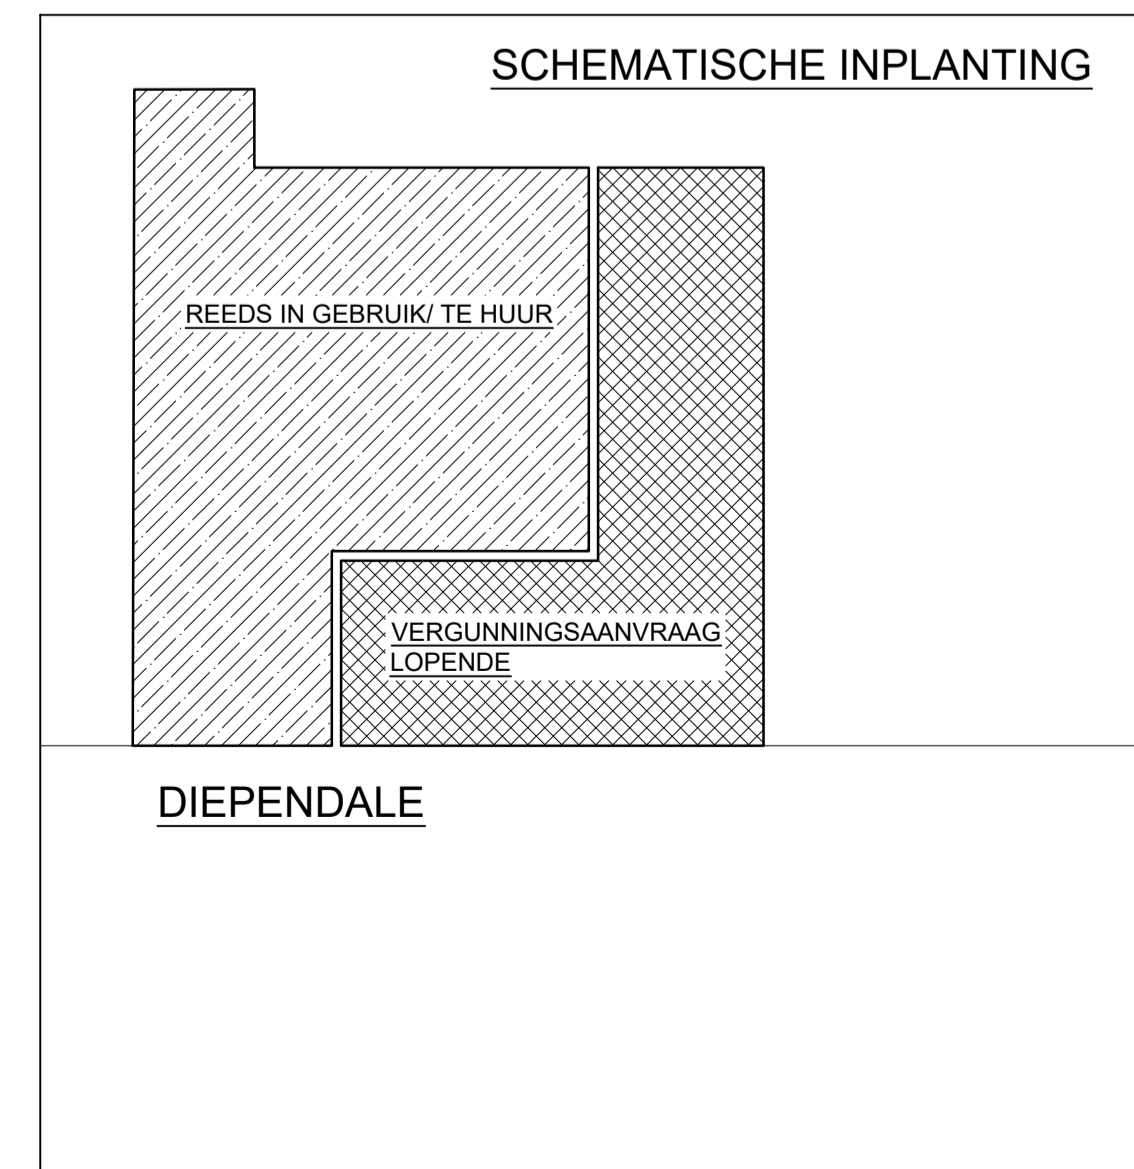


gelijkvloers

LOFT BRUTO: 216M<sup>2</sup>

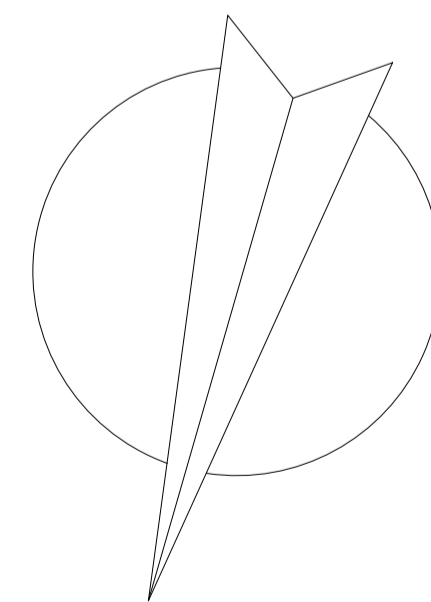

1e verdieping

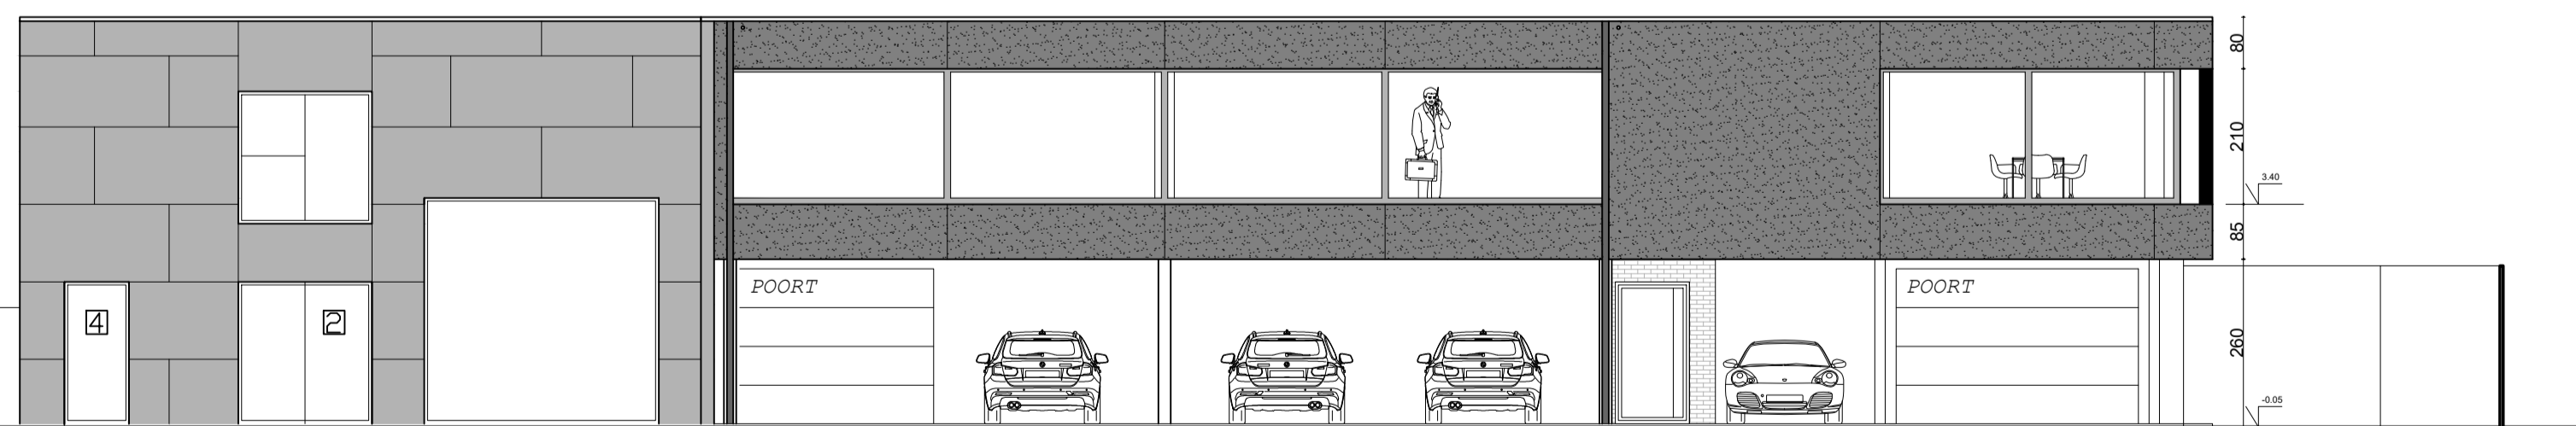

<b>PLANNEN</b>		Tel: 055/312163 - E-mail: buro.mas@telenet.be	
BOUWHEER IMMO D.V. (Dhr. Patrick De Vreese - 0475/209 020) Bourgondiëstraat 7 9700 Oudenaarde		KADASTRAAL NUMMER 7e Afd. - Sectie A - Nr. 106a	
BOUWPLAATS Diependale 4 9700 Oudenaarde		ONTWERP AFBRAAK EN HERBOUW VAN EEN LOODS TOT MAGAZIJN EN BURO - / HANDELSRUIMTE	
PLAN PLAN GELIJKVLOERS / PLAN VERDIEPING / VOORGEVEL		Dossier 17 / 04	
0 1 2 3 4 5 10m		SCHAAL 1/100	
Datum APRIL 2020			