

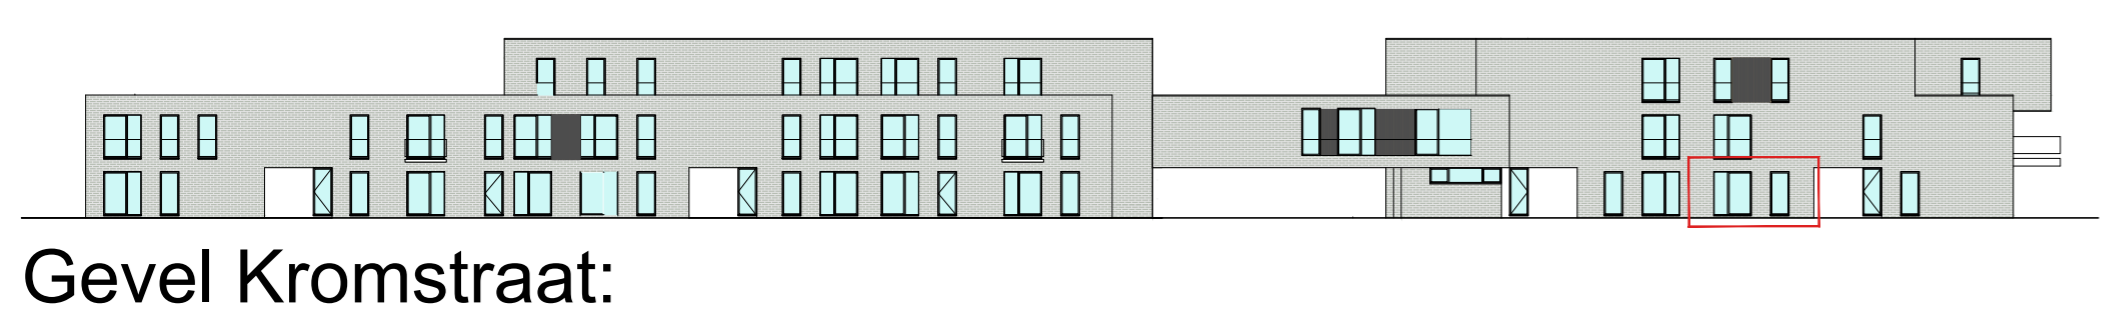


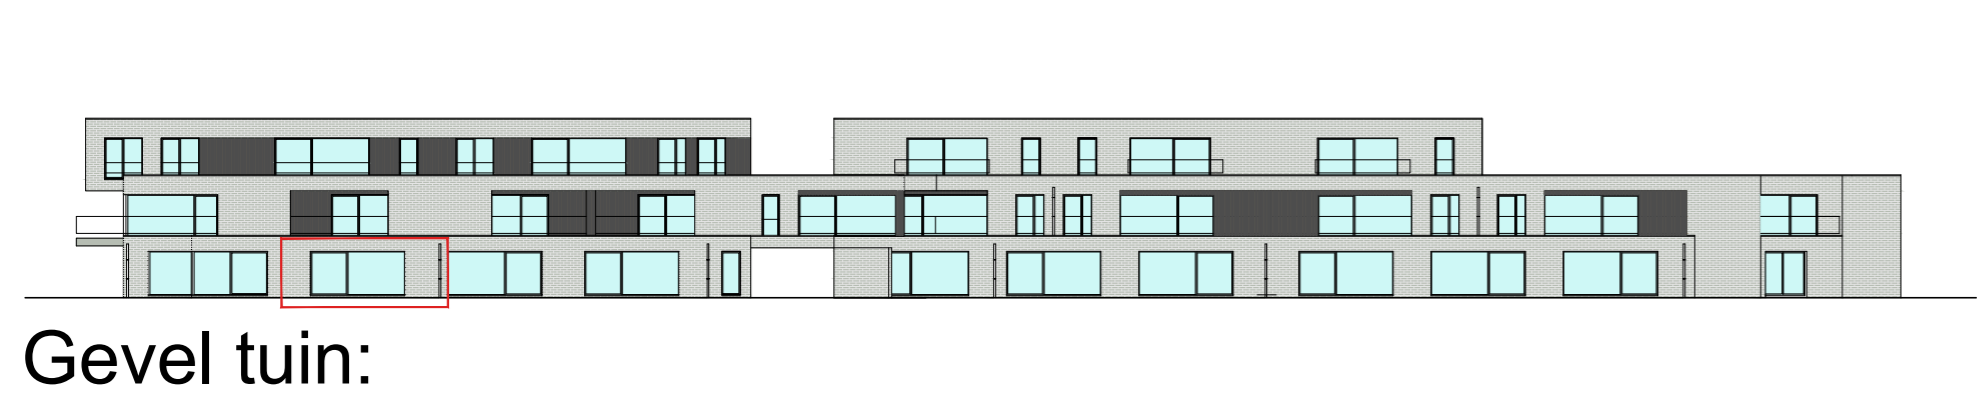

**APP. A0.10**  
 Bruto opp. App.: 106 m<sup>2</sup>  
 Bruto opp. Terras: 32 m<sup>2</sup>

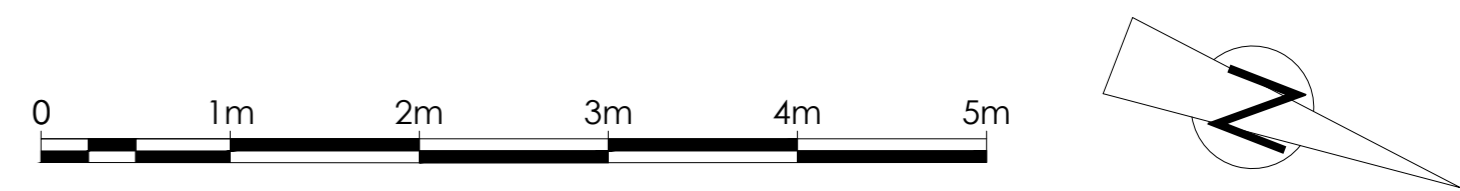

**AKRO NOVA**  
 BV  
 ARCHITECTUUR | RUIMTELIJKE ORDENING | MILIEUADVIES

INGE DESMET ARCHITECT  
 THIERRY GHYSELINCK STEDENBOUWKUNDIGE

ABDIJSTRAAT 81  
 9700 OUDENAARDE

T 055 282 333  
 F 055 282 444  
 INFO@AKRONOVA.BE  
 WWW.AKRONOVA.BE

**DECON BV**  
 Development & Consulting

**AXEL LENAERTS**  
 makelaars

**NEST**  
 Appartement A0.10  
 tweeslaapkamerappartement

Deze plannen zijn opgemaakt onder voorbehoud van wijzigingen voortkomend uit opmerkingen van bouwheer en overheden, opmetingsplan, kadasterplannen, studie stabiliteit en technieken. Maatvoering, inrichting en afwerking zijn niet bindend. Het afgebeelde meubilair en toebehoren zijn indicatie en maken geen deel uit van de verkoopovereenkomst. Dit is een niet-contractueel document.