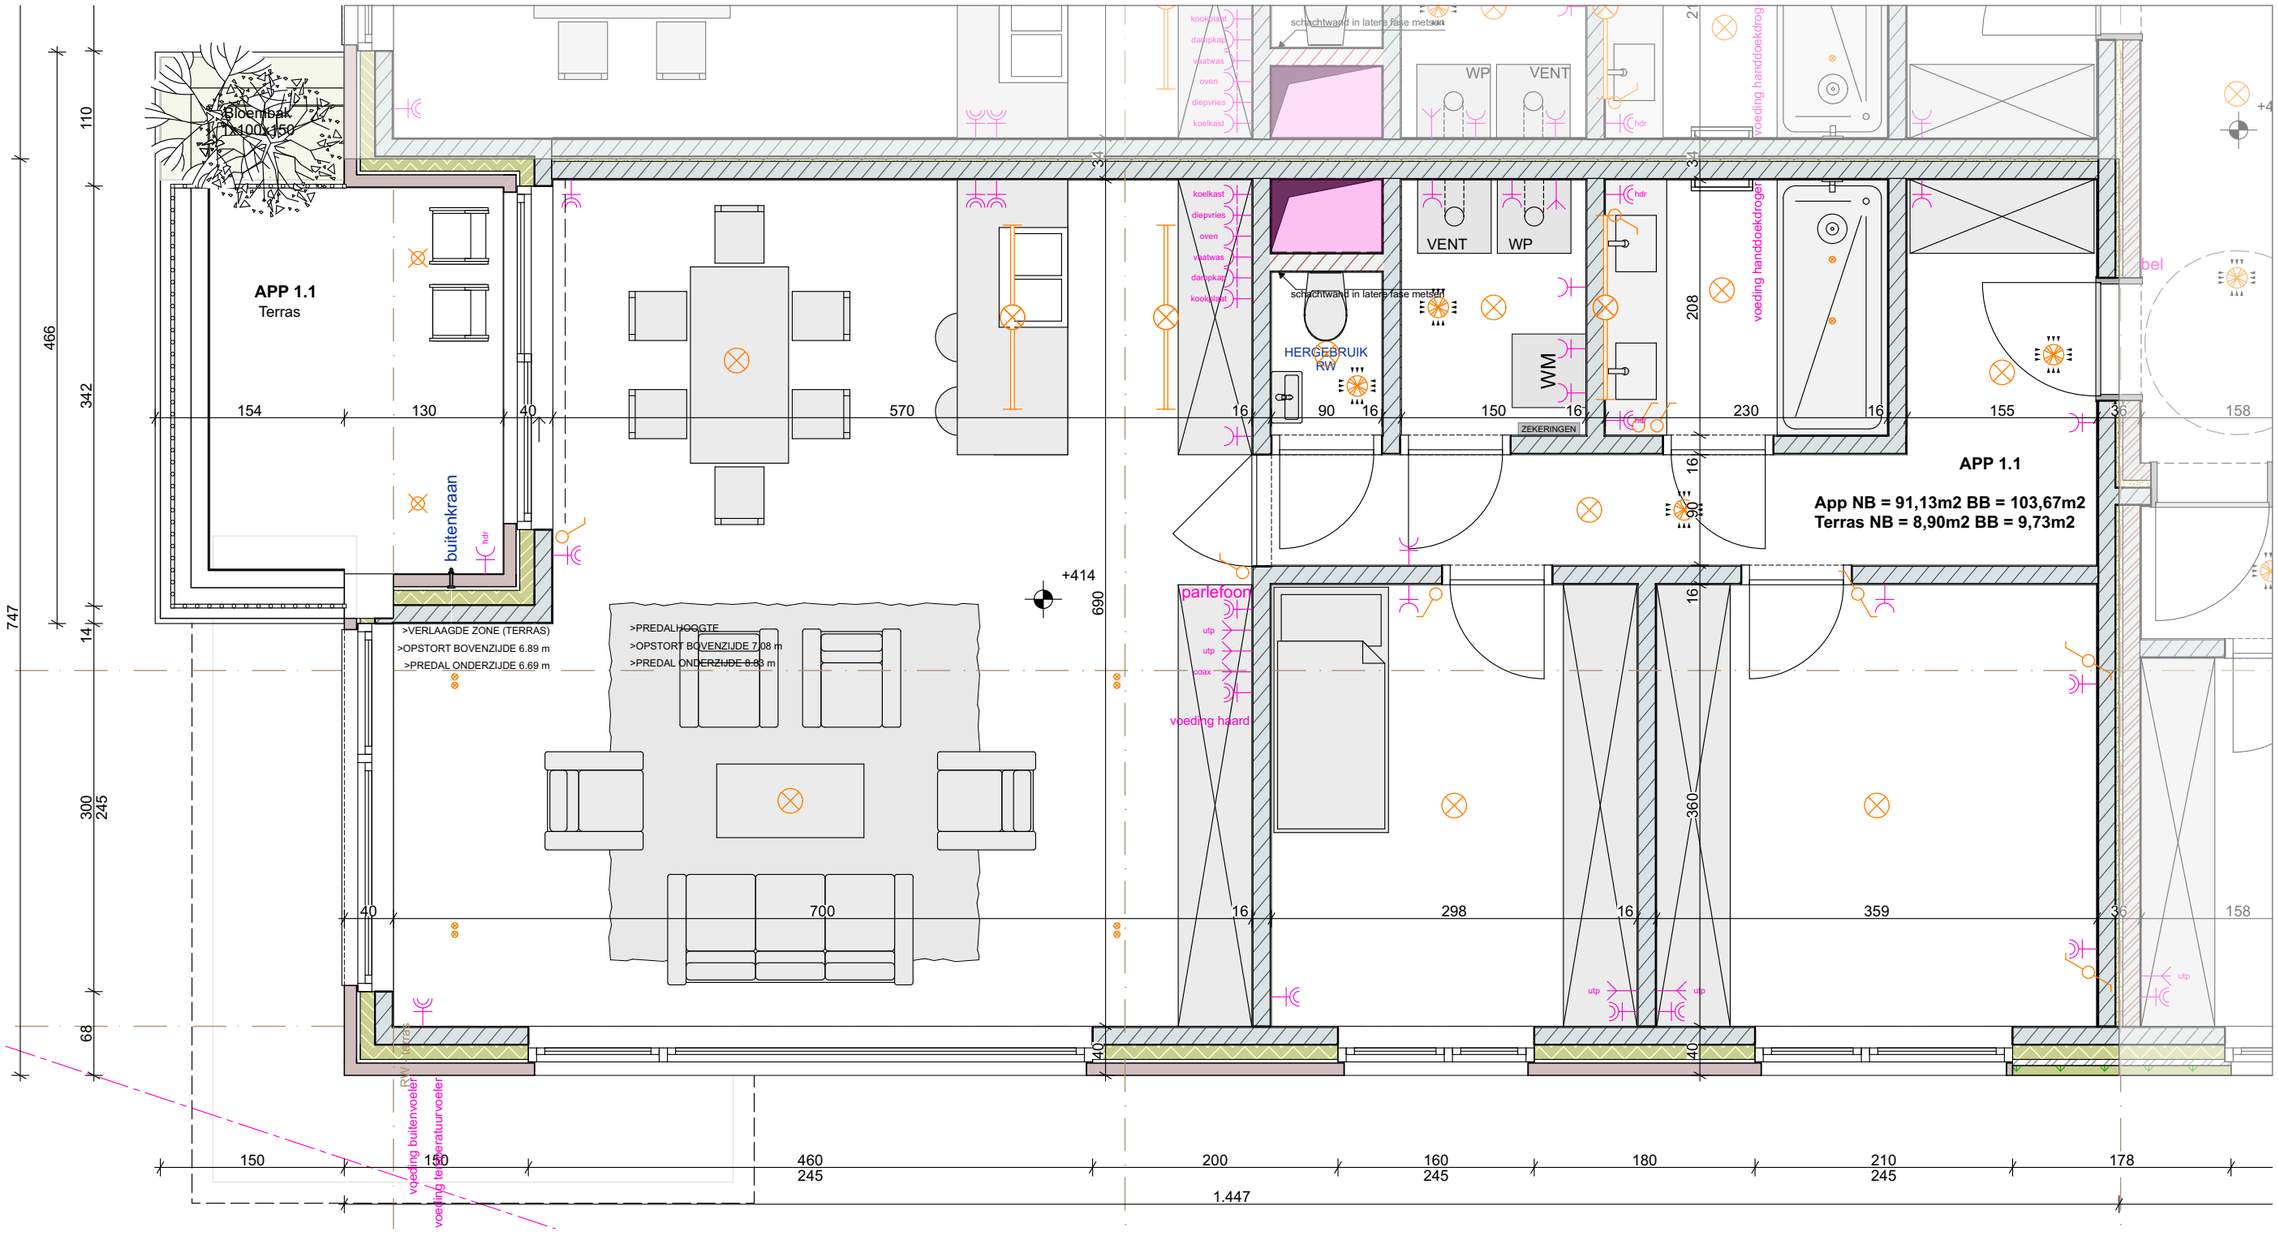

1. Appartement 1.1 1:50

VAN ROYEN ARCHIBURO

Archiburo Van Royen J. bvba
Houten Schoen 58
9100 Sint-Niklaas
Tel. : 03/766.03.40
e-mail : JVR@archiburo.be
www.archiburo.be

Bouwplaats:
Oost-Vlaanderen
Gentsebaan 38 9100 Sint-Niklaas

Afd.4 , SctieD , nr. 0066l, 0066m

Bouwheer:
D'Eer - Keukenhome
Baenslandstraat 16 9100 Sint-Niklaas
Parklaan 98-100-104 9100 Sint-Niklaas
tel.: 03/776 32 89 (d'Eer)
0477 63 55 24 (keukenhome)

Appartement 1.1

1:50