




INSTALLATEUR

Naam ZO WATT
 BTW BE0684990343
 Datum
 Handtek ..

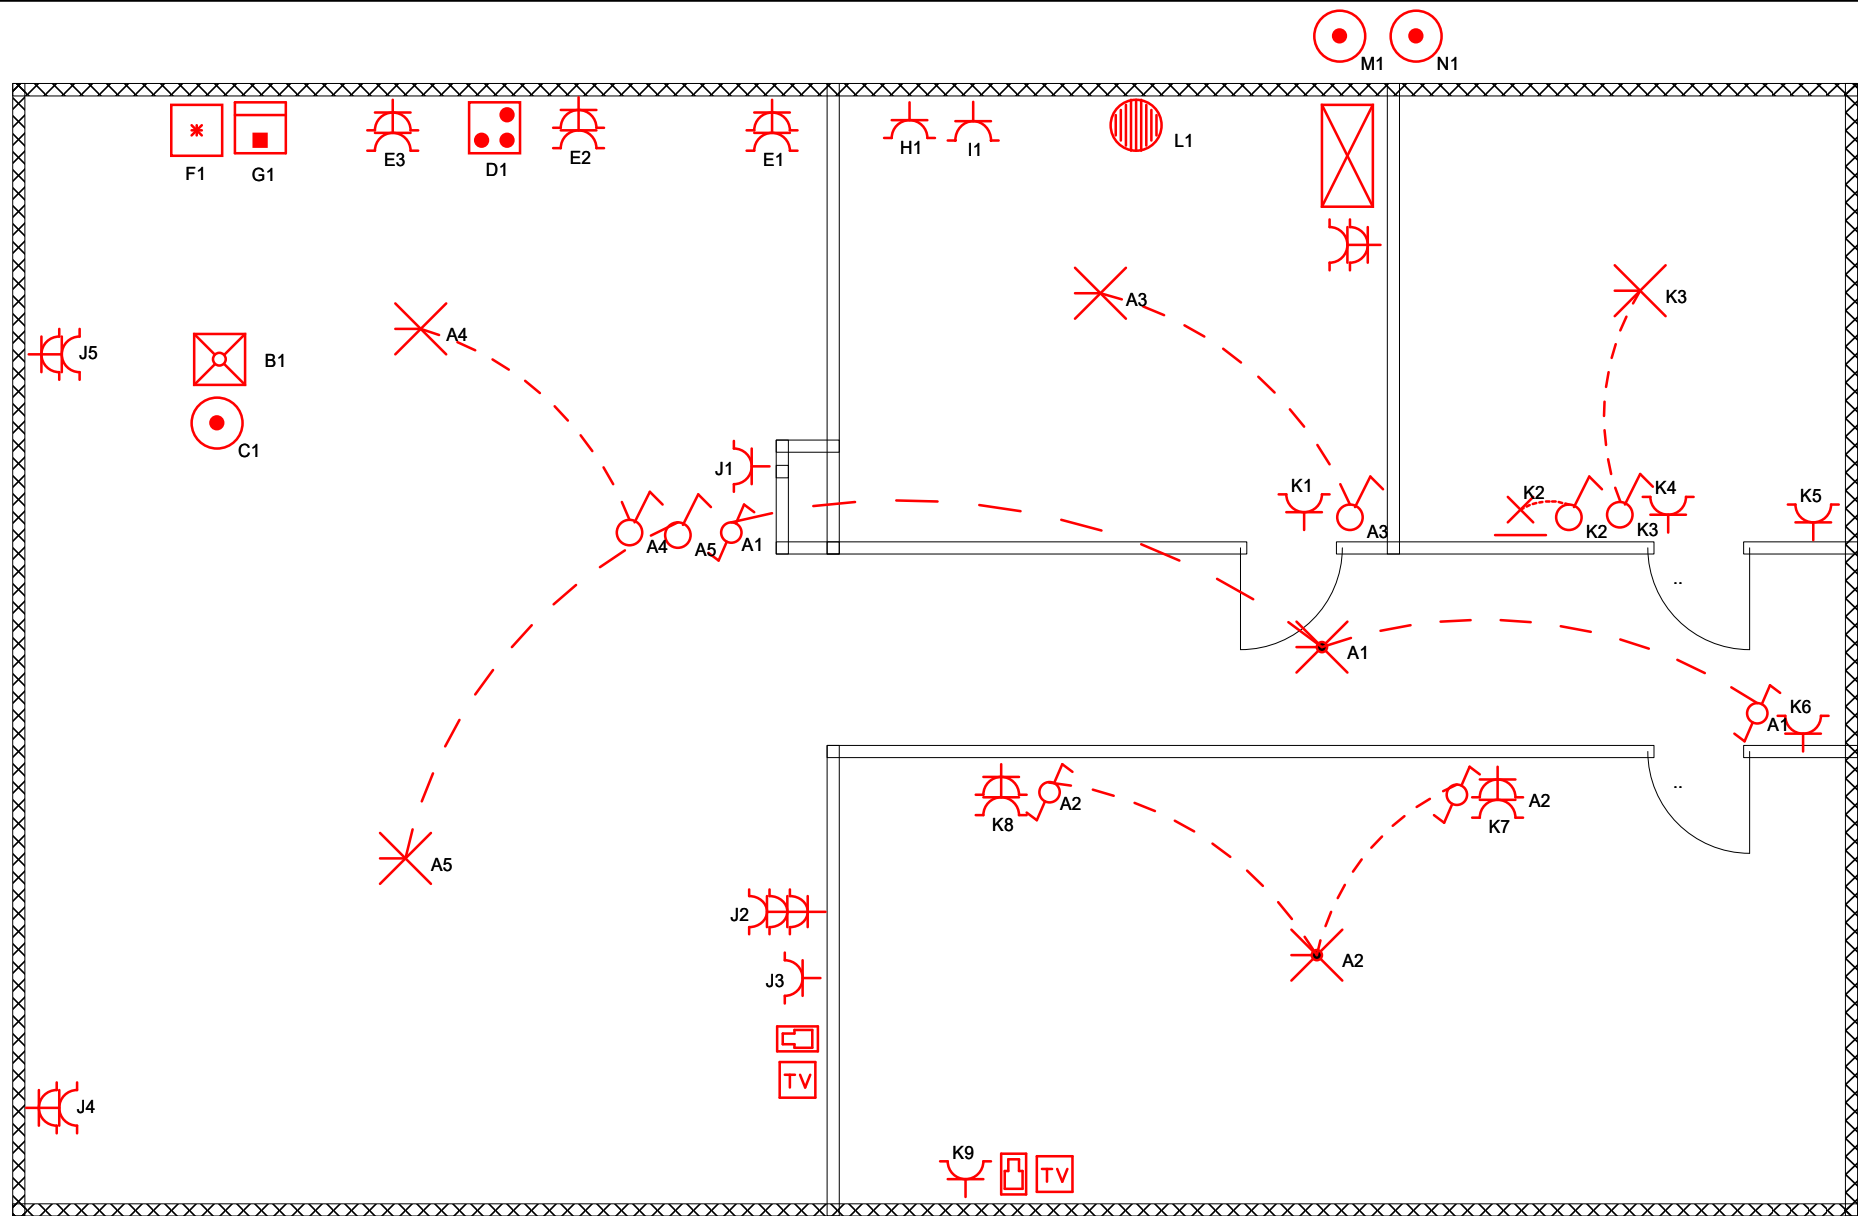

Installatie is gecontroleerd door:
 OCB, Kon.Astridlaan 60, 2550 Kontich
 Onderzoeker: Verfaillie Sebastien
 Datum: 17/05/2021
 PV nr.: 5590462/12
 Handtekening: *[Signature]*

ERF

m APP 12
 at ..
 neen ..
 dtek ..

tekening 1

3N, 400V/230V~