


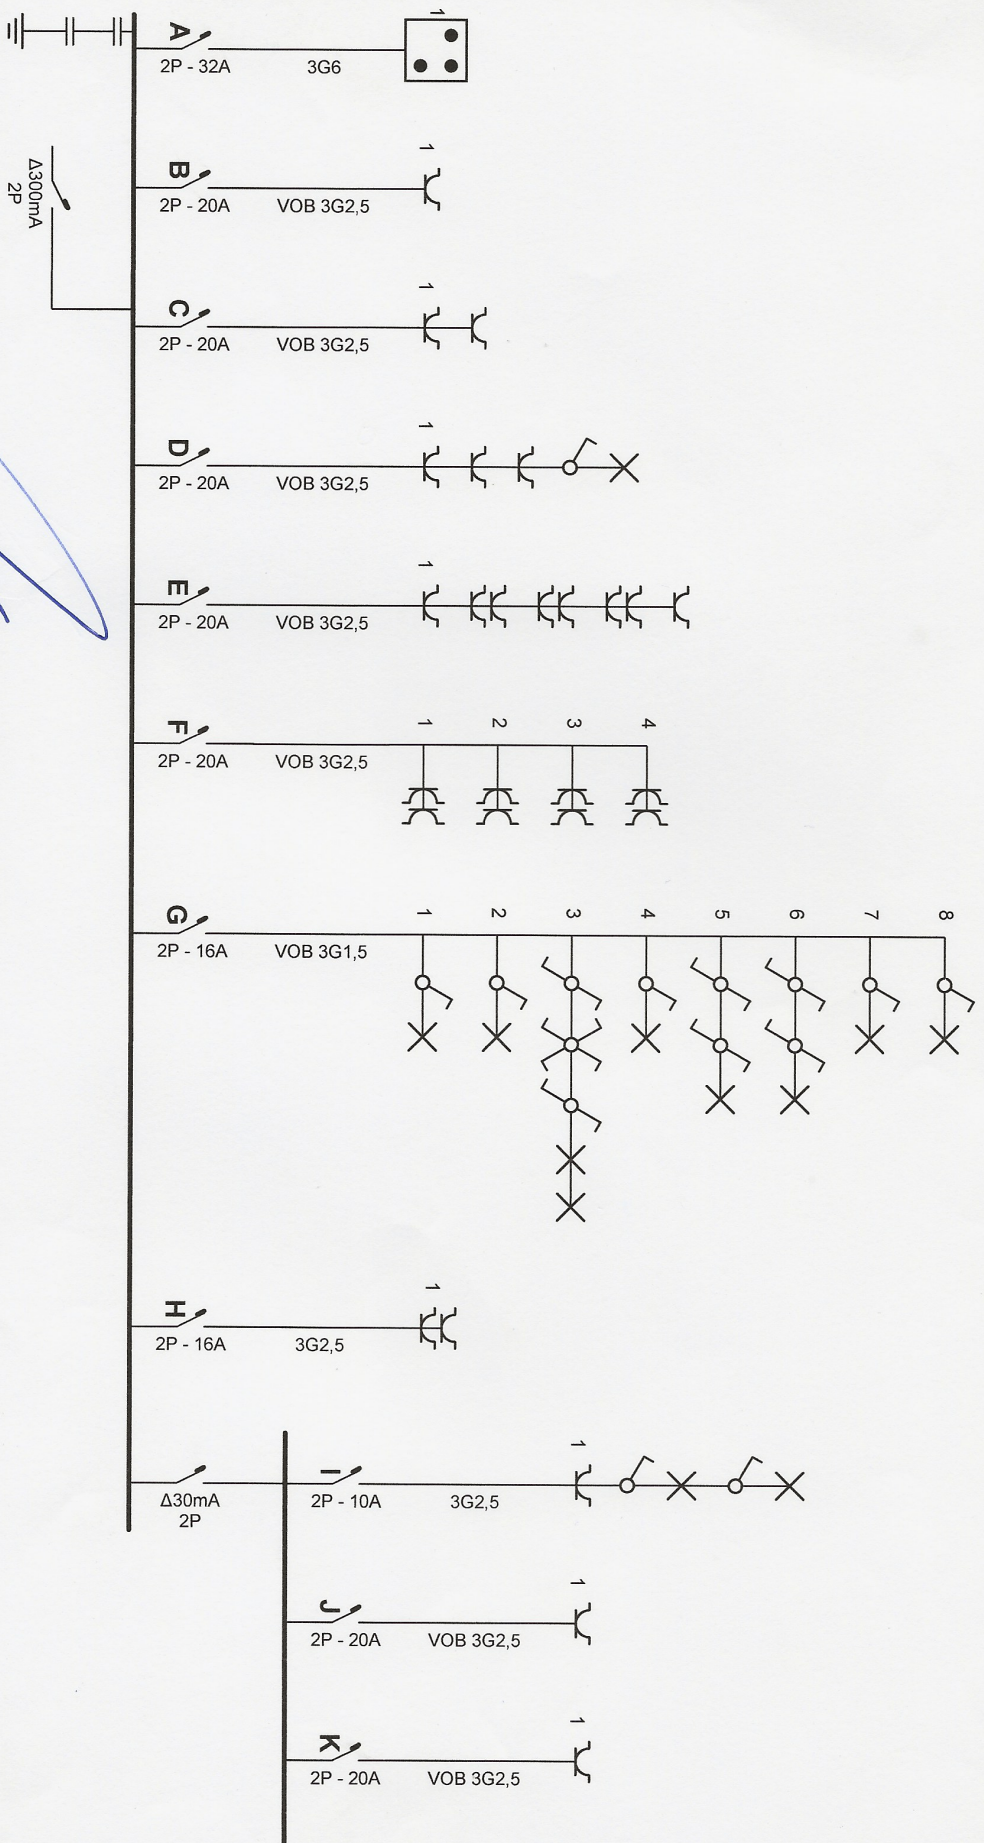


Erkend Organisme
CIB

Plaats van de elektrische installatie
M/P&Partners
August Nobels 9
Bus 4
9100 Sint Niklaas

Installateur
Algemene Elektriciteitswerken de Vos Martin
Vijfstraten 102A
9100 Sint-Niklaas
GSM: 0474 61 25 61
BTW BE 0807.245.084

p. 1/3
Eendraadschema
2 x 230V ~ 50Hz



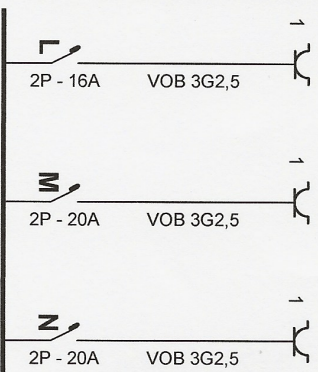

Erkend Organisme
CIB

DE LAET
V.M.


27 JAN 2014

Plaats van de elektrische installatie
MP&Partners
August Nobels 7 Bus 4
9100 Sint Niklaas

Installateur
Algemene Elektriciteitswerken de Vos Martin
Vijfstraten 102A
9100 Sint-Niklaas
GSM: 0474 61 25 61
BTW BE 0807.245.084

p. 2/3
Eendraadschema

2 x 230V ~ 50Hz

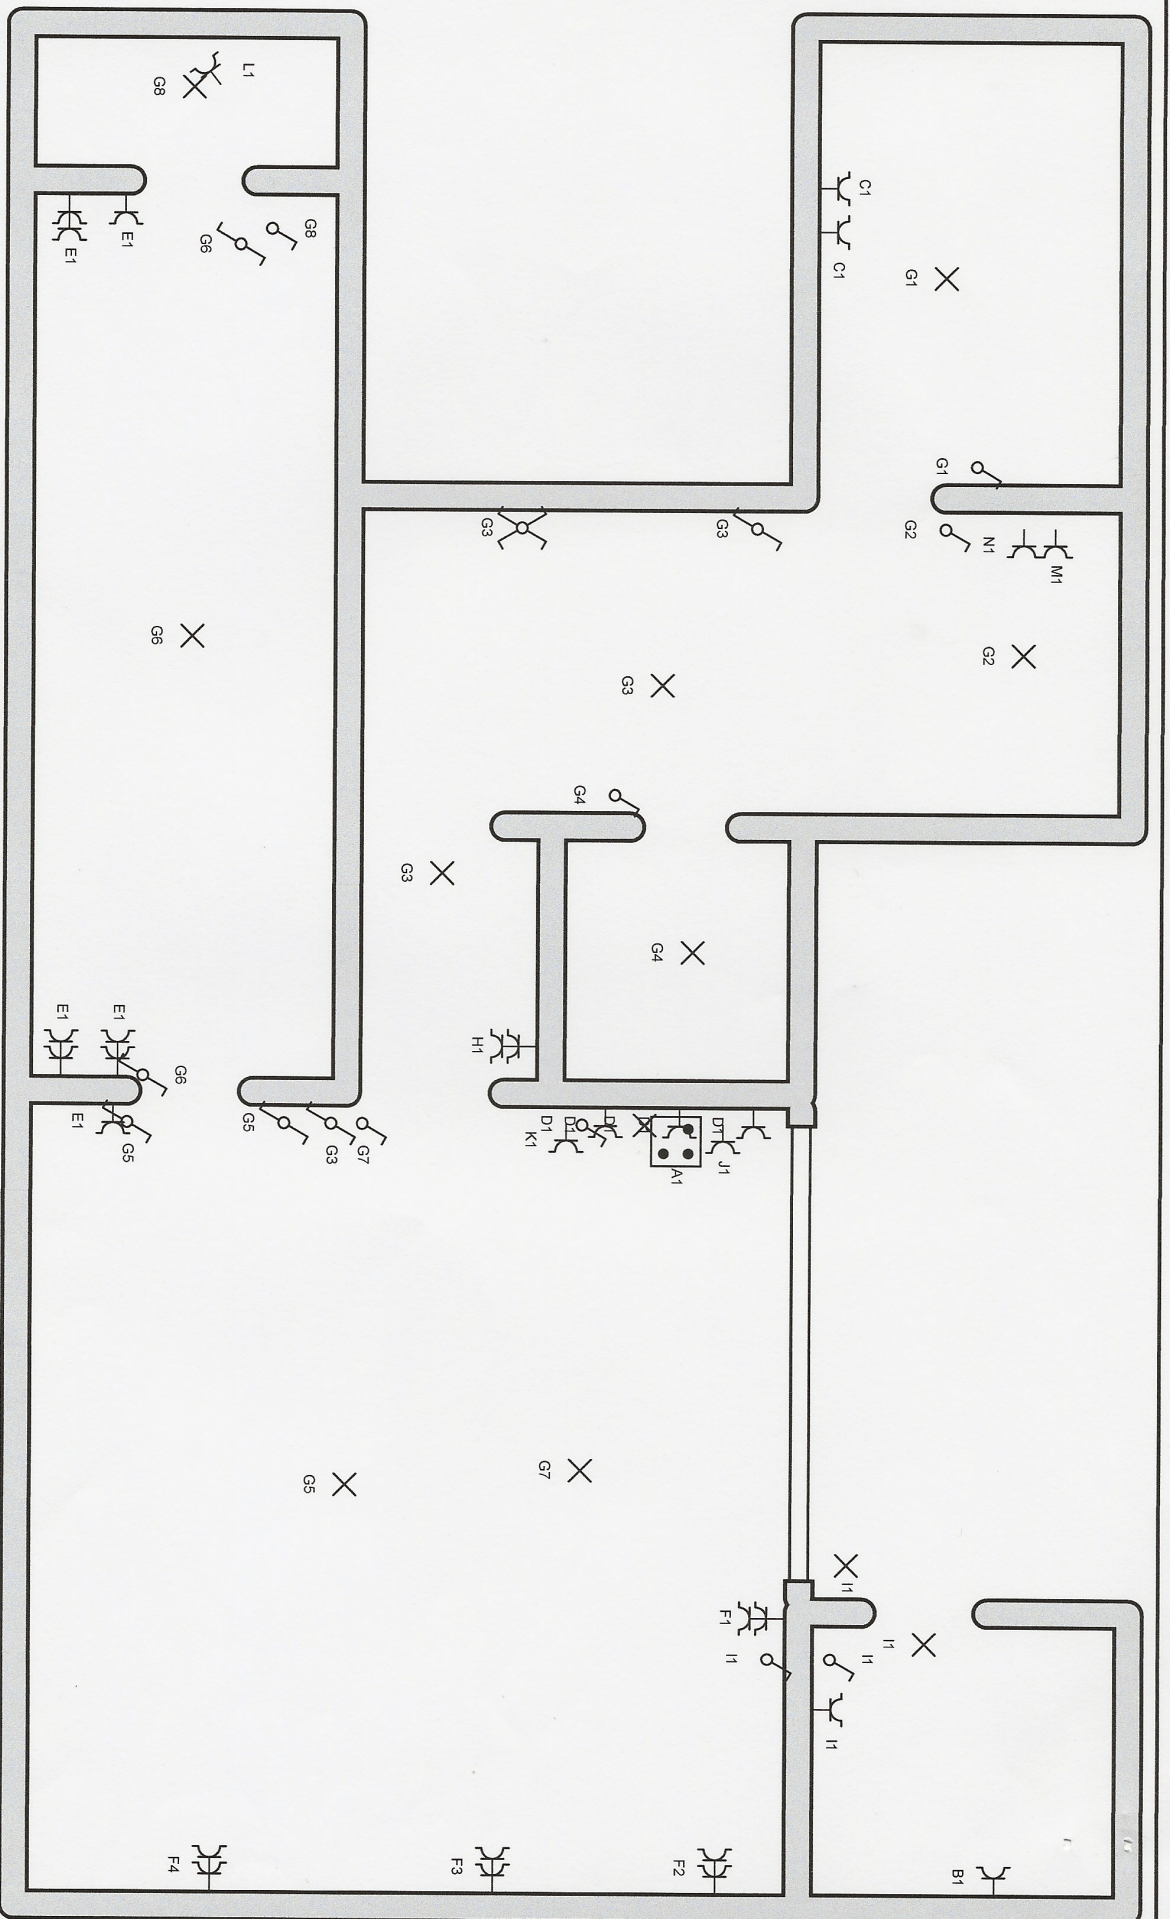

Erkend Organisme
CIB

Plaats van de elektrische installatie

MP&Partners
August Nobels 7 Bus 4
9100 Sint-Niklaas

Installateur

Algemene Elektriciteitswerken de Vos Martin
Vijfstraten 102A
9100 Sint-Niklaas
GSM: 0474 61 25 61
BTW BE 0807.245.084

p. 3/3
Situatieschema

2 x 230V ~ 50Hz

DE
27 JAN 2014



Belgische Industriële Controle v.z.w

Erkend Controleorganisme
Externe dienst voor de technische controles op de arbeidsplaats



B I C
Nr 13944

Luik : 61/63 - Rue Vilvoorde: 277 Mechelsesteenweg - 1800 Tel : 04/234.17.00 Fax : 04/234.17.80
Vilvoorde Grand-Vinave - 4101 Jemeppe
Hainaut : 18B Rue des Pierres - 7020 Maisières Tel : 065 34 76 50 Fax : 065 36 15 88
B.T.W. BE 0406.671.312 Bank : 340-0298168-28 cibic@skynet.be VERTROUWELIJK

CONTROLEVERSLAG VAN EEN ELEKTRISCHE LS EN ZLS INSTALLATIE

Verslag nr : 0616/14 01 01 101	Verantwoordelijke voor de uitvoering van het werk (Naam - Voornaam) : De Vos Martin BVBA
Datum van onderzoek : 21012014	
Eigenaar Naam - Voornaam : M.P. Blymen	BTW nr. / I.K. nr. : 0801.745.084
Adres : August Mahieustraat 9 7100 Hilaes	Adres installatie : August Mahieustraat 9 7100 Hilaes

1) REFERENTIES : AREI - interne procedure : PRO-INS-E-10

2) SOORT CONTROLE :

- ☐ Controle vóór het onder spanning zetten van een huishoudelijke LS en ZLS-installatie.
☐ Controlebezoek van een huishoudelijke LS en ZLS installatie voor verzwarende van het vermogen op het openbaar distributienet.

3) INSTALLATIE :

☐ Wooneenheid ☐ Gemeenschappelijke delen ☐ Anderen : volgens het : ☐ Art.86 ☐ Art.87 van het AREI.

Verdeler : Aansluiting volgens kablering van het bord : Spanning : V.

Voeding van het hoofdbord : X mm². Beveiliging aansluiting : A. (☐ In max. te voorzien)

Voedingskolom : X mm². Algemeen lastschakelaar : A.

Aantal borden : Aantal eindkringen : $R_E = \dots \Omega$ $R_{IGEN} = \dots M\Omega$.

Soort aarding : ☐ Ius ☐ piketten -

Differentieel	I _n en A	I _{cc} en kA	I _A en A	Beschermde kringen	I _n in A	I _{cc} in kA	I _A in A	Beschermde kringen	I _n in A	I _{cc} in kA	I _A in A	Beschermde kringen

4) BESCHRIJVING VAN DE INSTALLATIE :

Kringen	Beveiligingen	Doorsnede	Kringen	Beveiligingen	Doorsnede

5) GEBREKEN :

.....
.....
.....
.....

6) NOTA'S :

- De algemene differentieel : ☐ was reeds verzegeld ☐ mocht niet verzegeld worden ☐ werd verzegeld ☐ is onverzegelbaar ☐ geen differentieel - De schema's : ☐ werden ondertekend ☐ werden niet ondertekend ☐ niet aanwezig

7) BESLUIT:

- ☐ - **De installatie is conform.** Het volgende bezoek is te voorzien vóór:
☐ - **De installatie is niet conform.** De nodige gevolgen om de vastgestelde inbreuken te doen verdwijnen (i/o) moeten zonder uitstel uitgevoerd worden, en moeten er de nodige maatregelen genomen worden, indien de installatie de dienst blijft verzekeren, dat er geen enkel gevaar bestaat voor personen en eigendommen.
☐ - Binnen de termijn van één jaar vanaf heden, en indien deze tweede controle geweigerd wordt of in het geval van blijvende inbreuken, zal een kopie van dit verslag conform Art. 276.02 van het AREI aan de Administratie van Energie voor het toezicht op huishoudelijke elektrische installaties verstuurd worden. .
☐ - **De resultaten van de controle laten niet toe de installatie conform te verklaren.** Een bijkomend onderzoek moet door hetzelfde organisme worden uitgevoerd vóór de (her) indienststelling van de installatie.

Inspecteur (Naam en Handtekening)
In opdracht van BIC - vzw

Datum afgifte

De aanvrager (Naam en handtekening))