



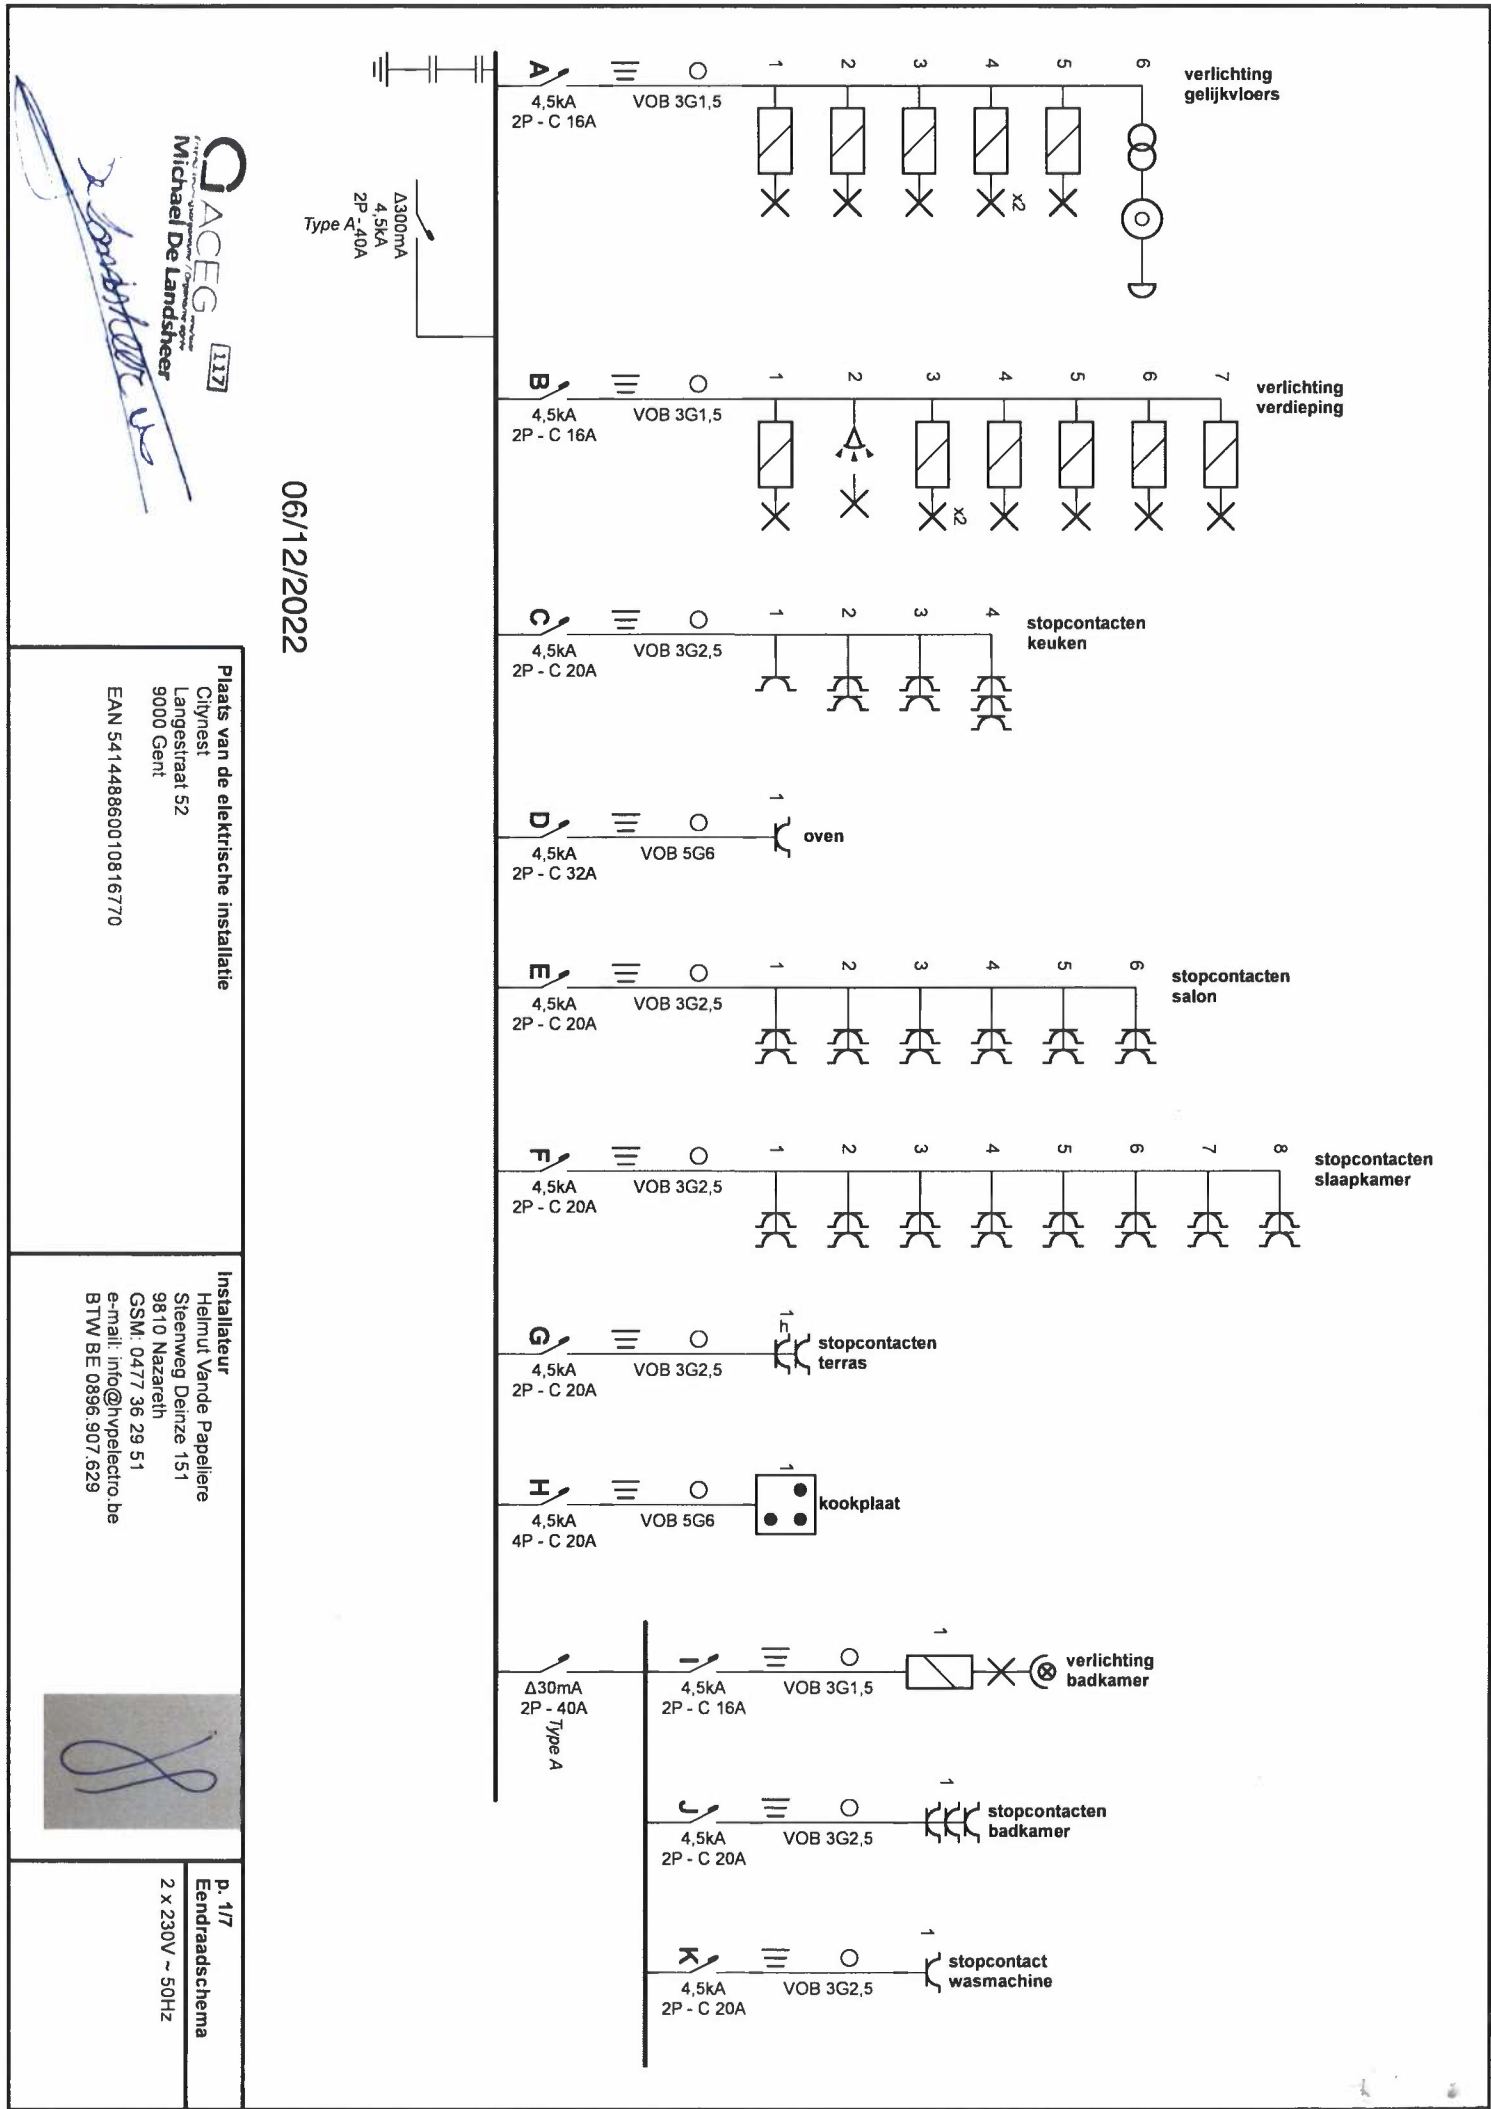

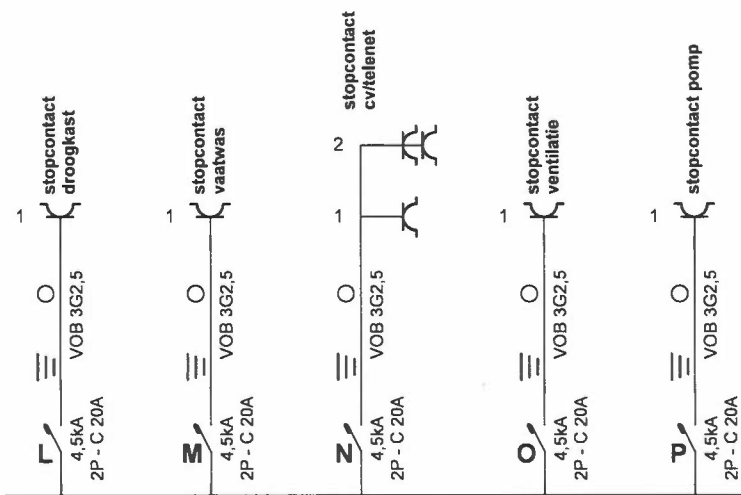

06/12/2022

ACEG 117
Michael De Landsheer

Plaats van de elektrische installatie

Citynest
Langestraat 52
9000 Gent


EAN 541448860010816770

Installateur

Helmut Vande Papeliere
Steenweg Deinze 151
9810 Nazareth
GSM: 0477 36 29 51
e-mail: info@hvpelectro.be
BTW BE 0896.907.629

**p. 2/7
Eendraadschema**


2 x 230V ~ 50Hz

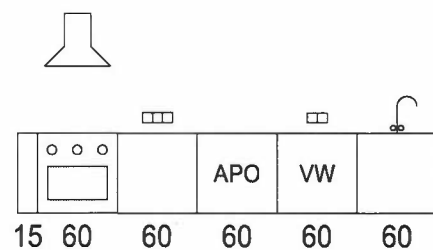

ACEG 117
 Energie- en installatiebedrijf / Organisme agréé
 Michael De Landsheer

Michael De Landsheer

06/12/2022

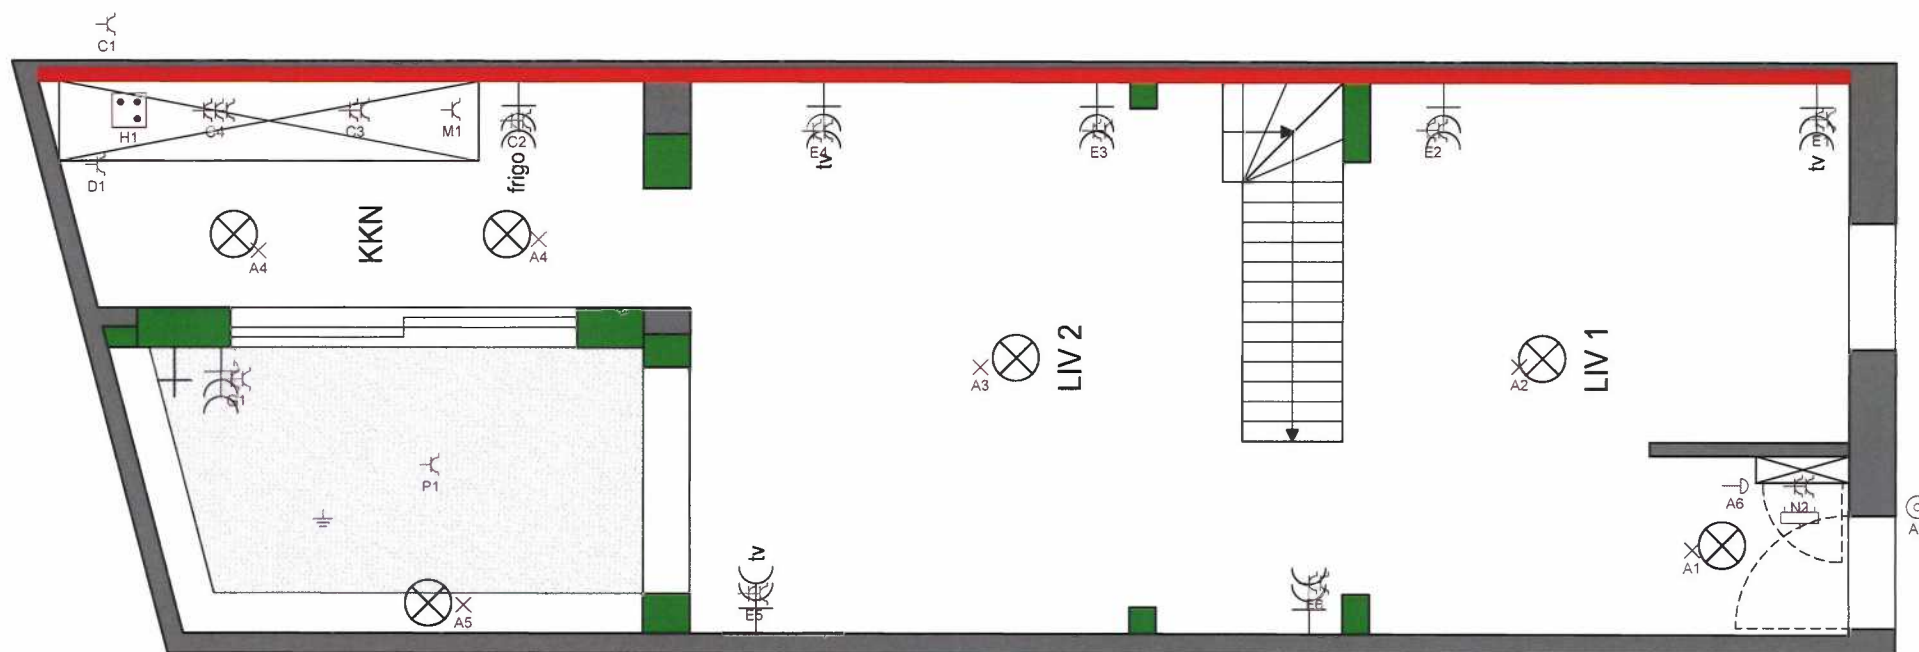

Plaats van de elektrische installatie

Citynest
 Langestraat 52
 9000 Gent

EAN 541448860010816770


Installateur

Helmut Vande Papeliere
 Steenweg Deinze 151
 9810 Nazareth
 GSM: 0477 36 29 51
 e-mail: info@hvpelectro.be
 BTW BE 0896.907.629



**p. 3/7
 Situatieschema**

2 x 230V ~ 50Hz

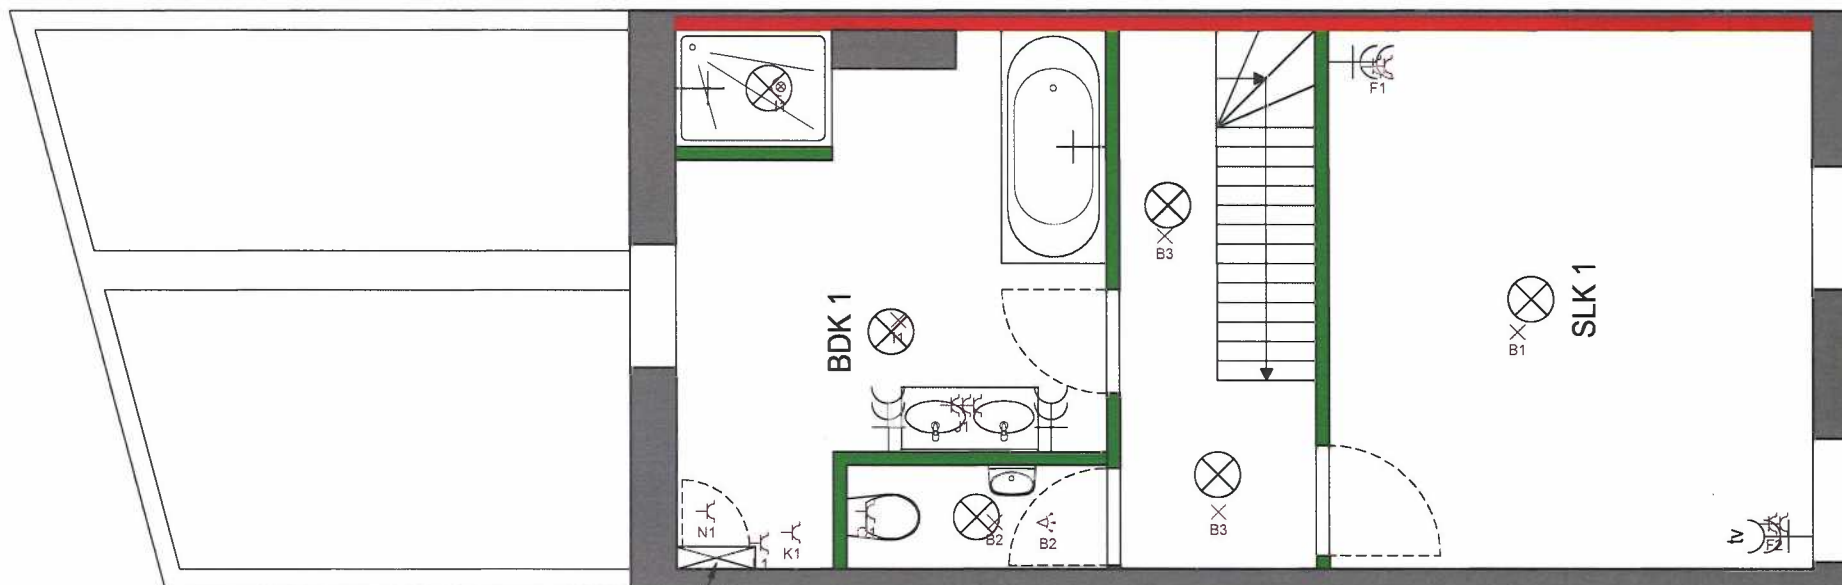

WM/DK
BULEX
+CABLE UTP

06/12/2022

ACEG 117
Electrical Engineering / Organizational Design
Michael De Landsheer

Plaats van de elektrische installatie

Citynest
Langestraat 52
9000 Gent


EAN 541448860010816770

Installateur

Helmut Vande Papeliere
Steenweg Deinze 151
9810 Nazareth
GSM: 0477 36 29 51
e-mail: info@hypelectro.be
BTW BE 0896.907.629

p. 4/7
Situatieschema

2 x 230V ~ 50Hz

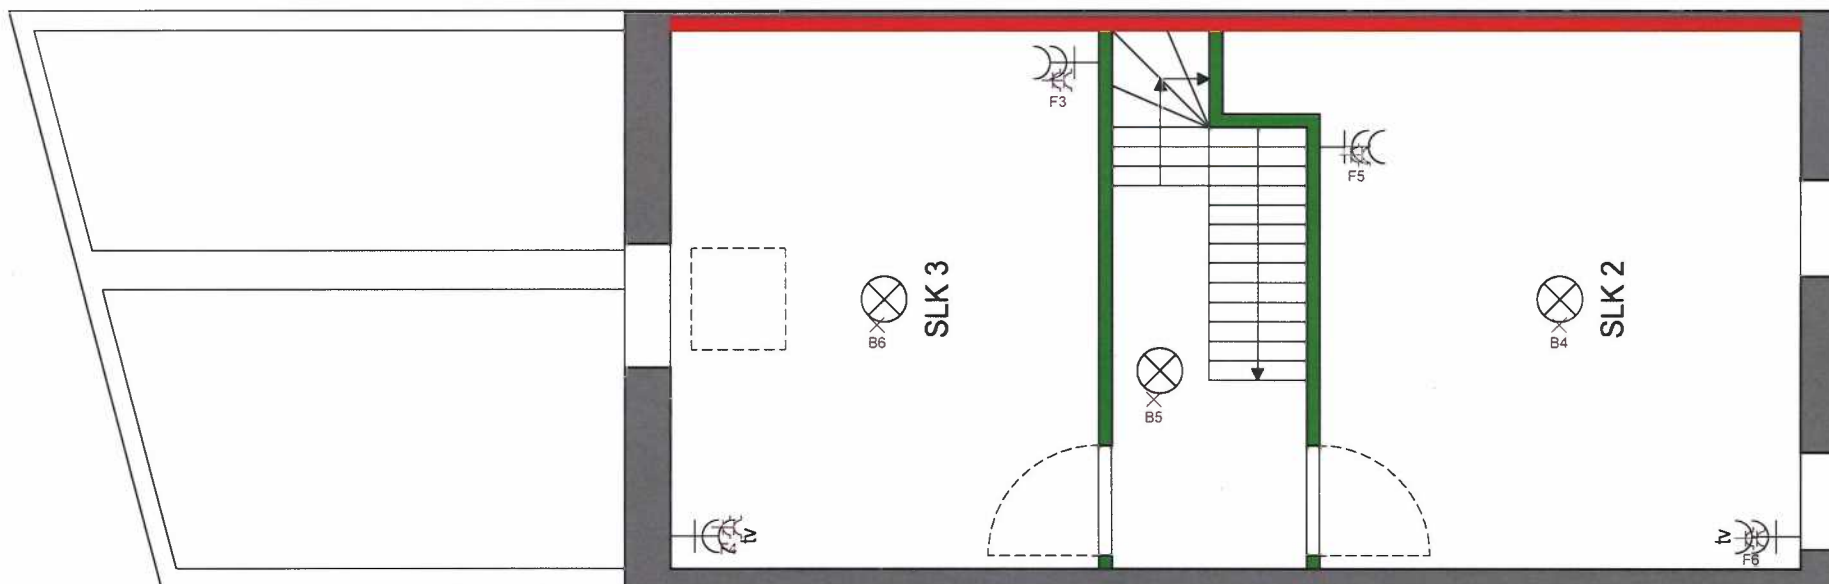

06/12/2022

ACEG 117
Erkend vzw-keurorganisme / Organisme agréé
Michael De Landsheer

Handwritten signature in blue ink.

Plaats van de elektrische installatie

Citynest
 Langestraat 52
 9000 Gent

EAN 541448860010816770


Installateur

Helmut Vande Papeliere
 Steenweg Deinze 151
 9810 Nazareth
 GSM: 0477 36 29 51
 e-mail: info@hvpelectro.be
 BTW BE 0896.907.629

Handwritten signature in blue ink.

**p. 5/7
 Situatieschema**

2 x 230V ~ 50Hz

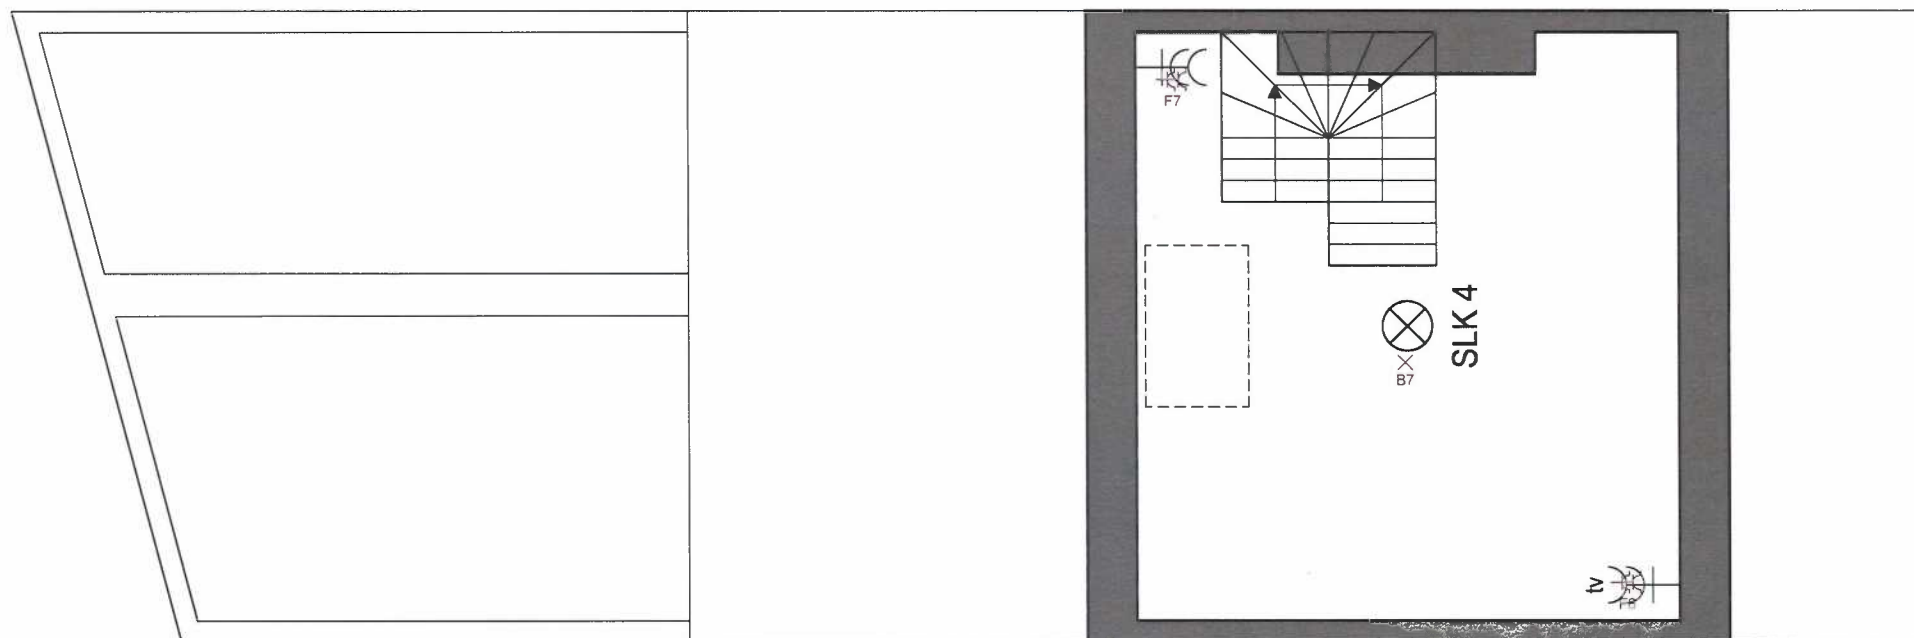

ACEG 117
 Electrical Engineering / Organizational Design
Michael De Landsheer

Michael De Landsheer

06/12/2022

Plaats van de elektrische installatie

Citynest
 Langestraat 52
 9000 Gent

EAN 541448860010816770

Installateur

Helmut Vande Papeliere
 Steenweg Deinze 151
 9810 Nazareth
 GSM: 0477 36 29 51
 e-mail: info@hvpelectro.be
 BTW BE 0896.907.629

8

p. 6/7
Situatieschema

2 x 230V ~ 50Hz

- A verlichting gelijkvloers
- B verlichting verdieping
- C stopcontacten keuken
- D oven
- E stopcontacten salon
- F stopcontacten slaapkamer
- G stopcontacten terras
- H kookplaat
- I verlichting badkamer
- J stopcontacten badkamer
- K stopcontact wasmachine
- L stopcontact droogkast
- M stopcontact vaatwas
- N stopcontact cv/telenet
- O stopcontact ventilatie
- P stopcontact pomp

QACEG 117
Erkend installatie- en onderhoudsbedrijf / Organisme agréé
Michael De Landsheer

06/12/2022

Plaats van de elektrische installatie

Citynest
 Langestraat 52
 9000 Gent

EAN 541448860010816770

Installateur

Helmut Vande Papeliere
 Steenweg Deinze 151
 9810 Nazareth
 GSM: 0477 36 29 51
 e-mail: info@hvpelectro.be
 BTW BE 0896.907.629

p. 7/7
Lijst Kringen

2 x 230V ~ 50Hz