




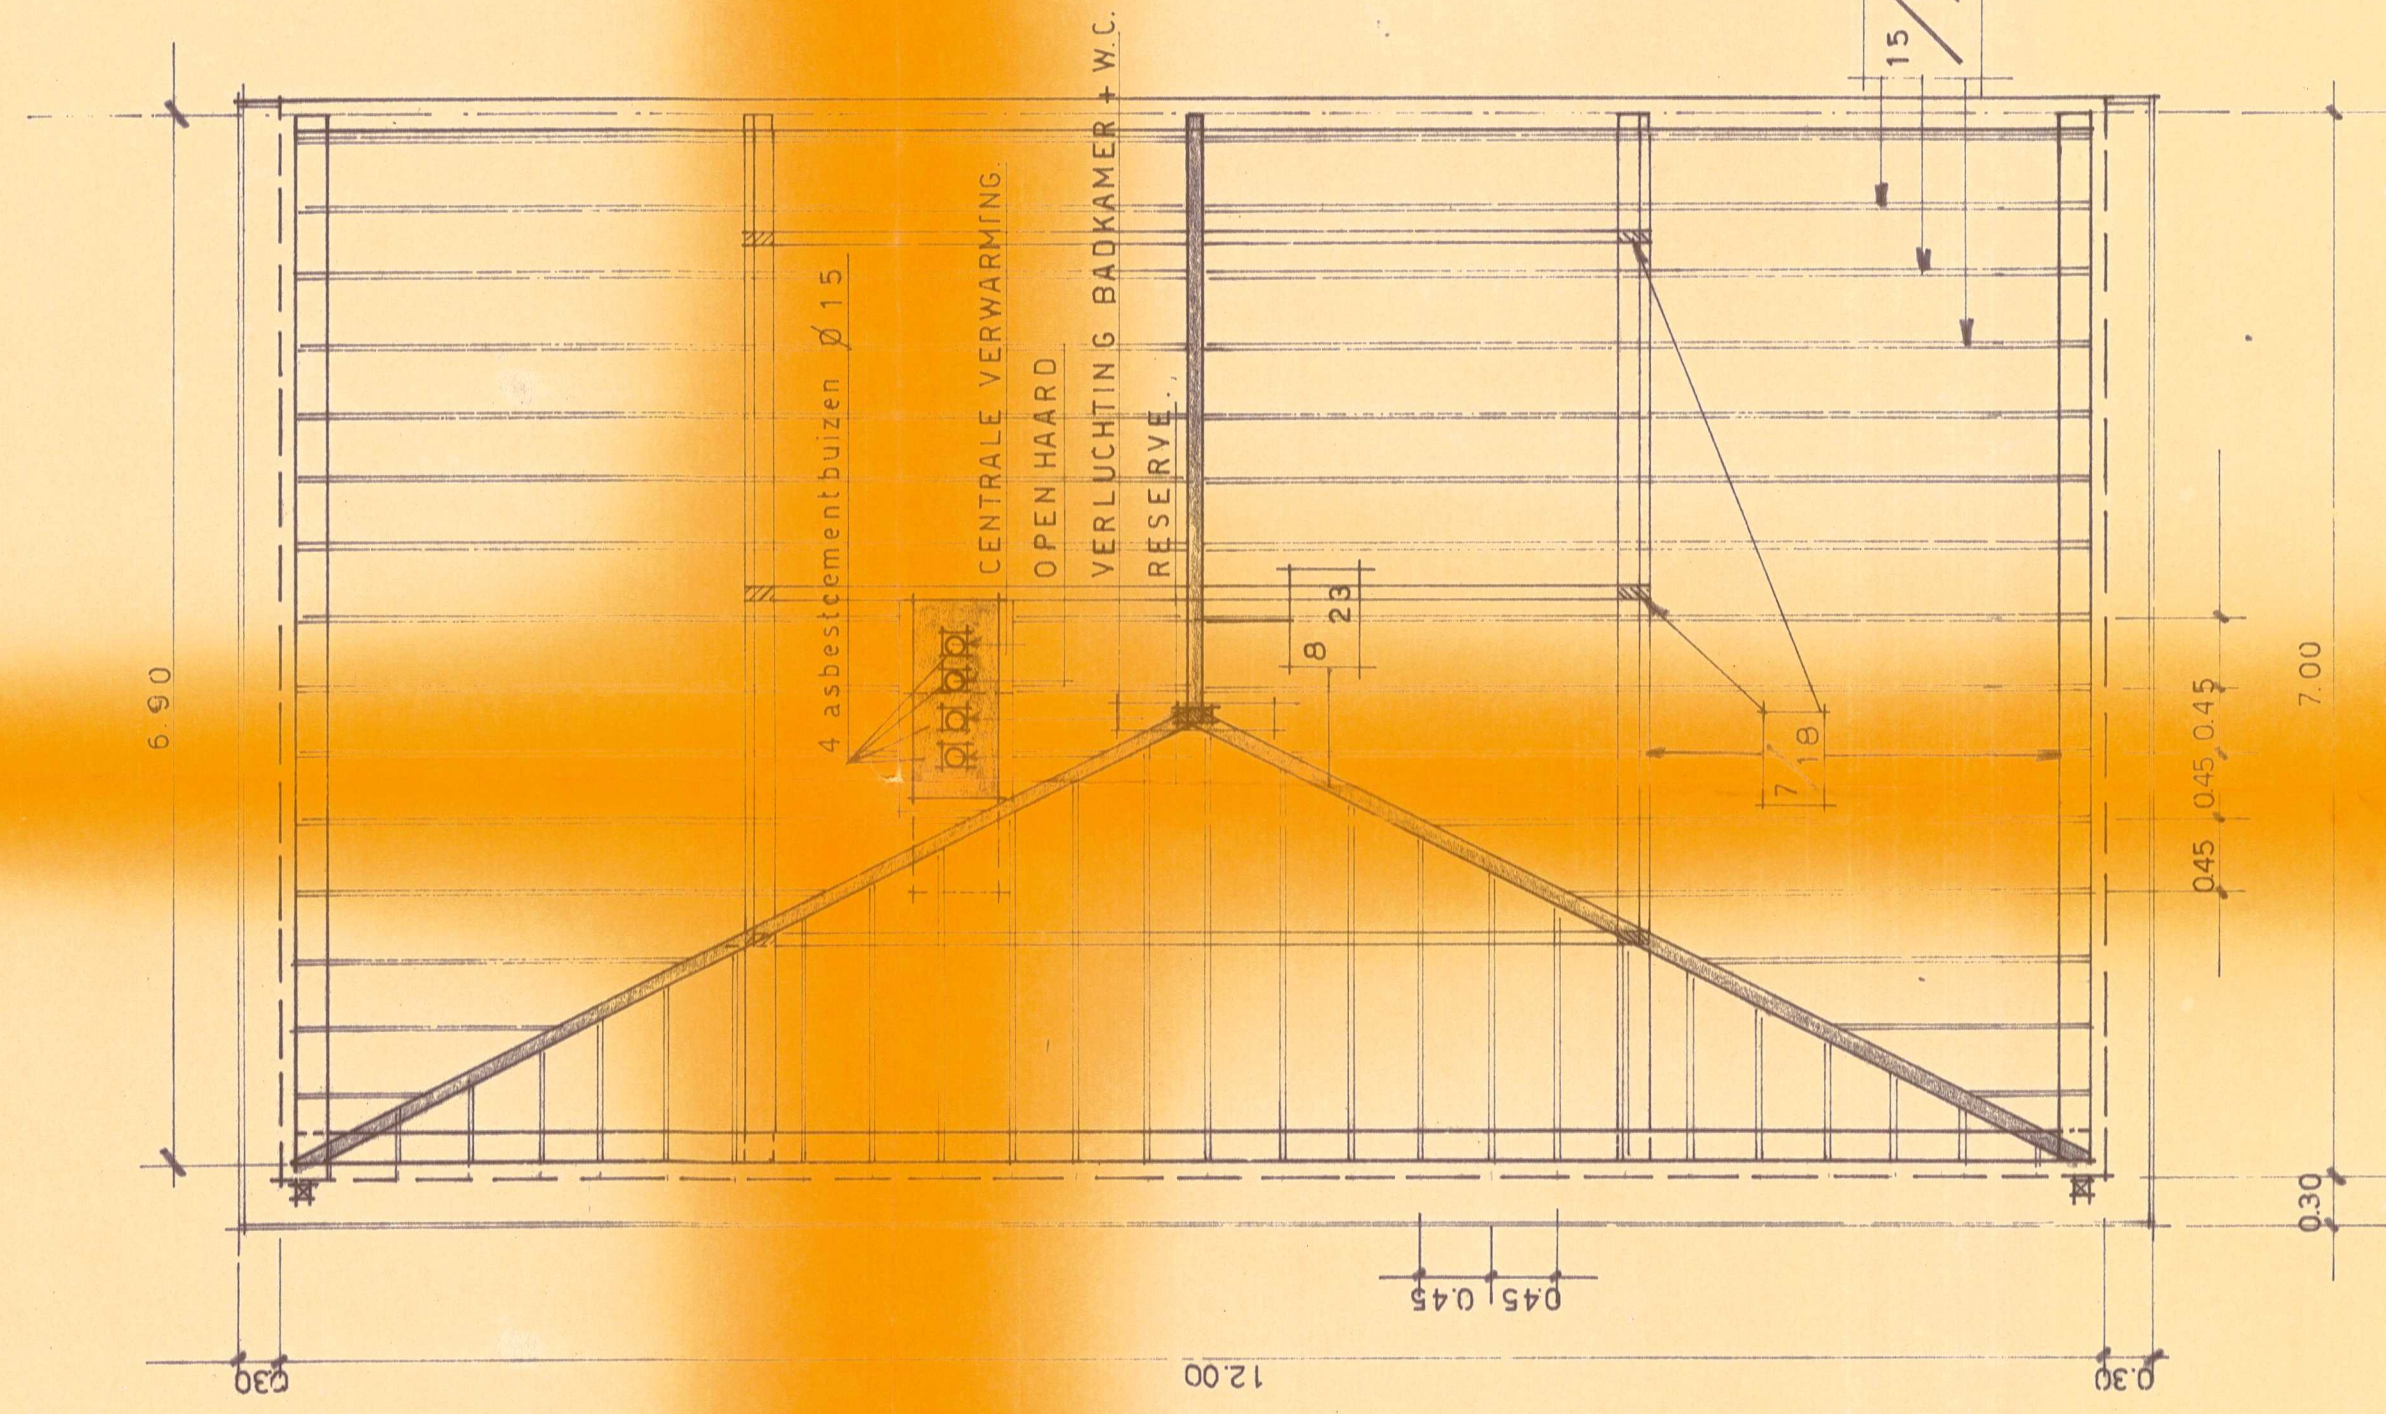


dakplan.

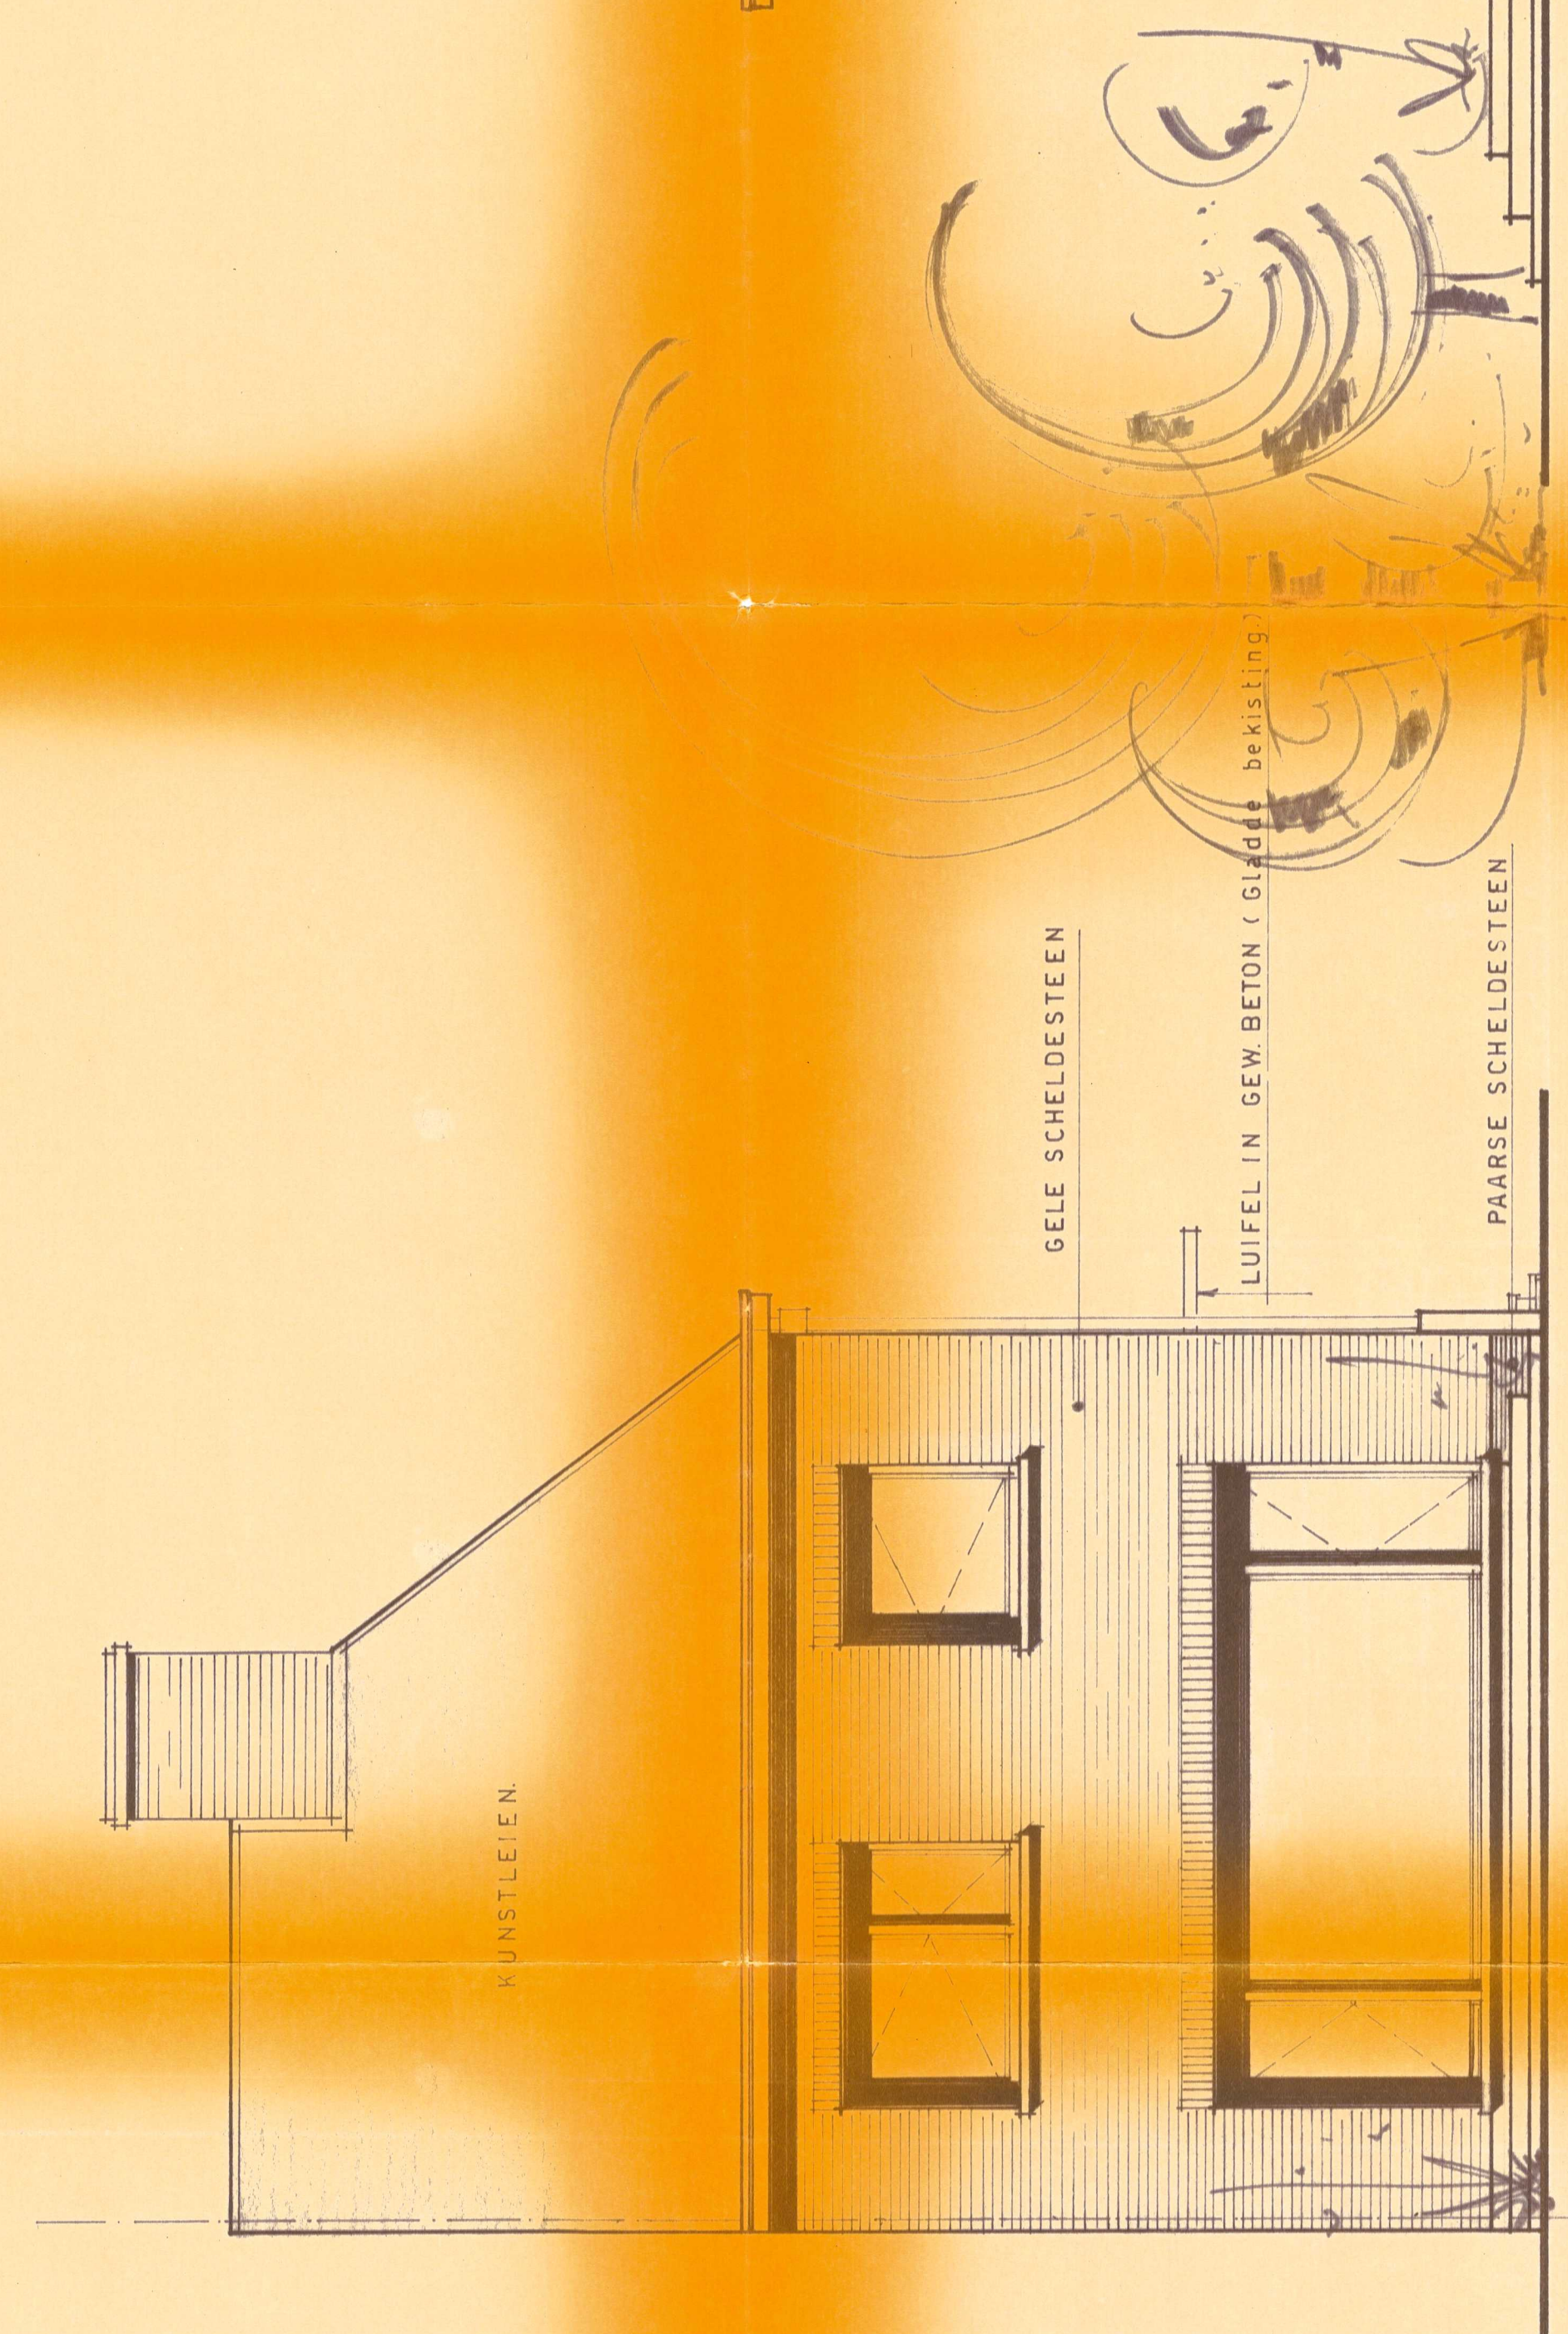


achtergevel l.

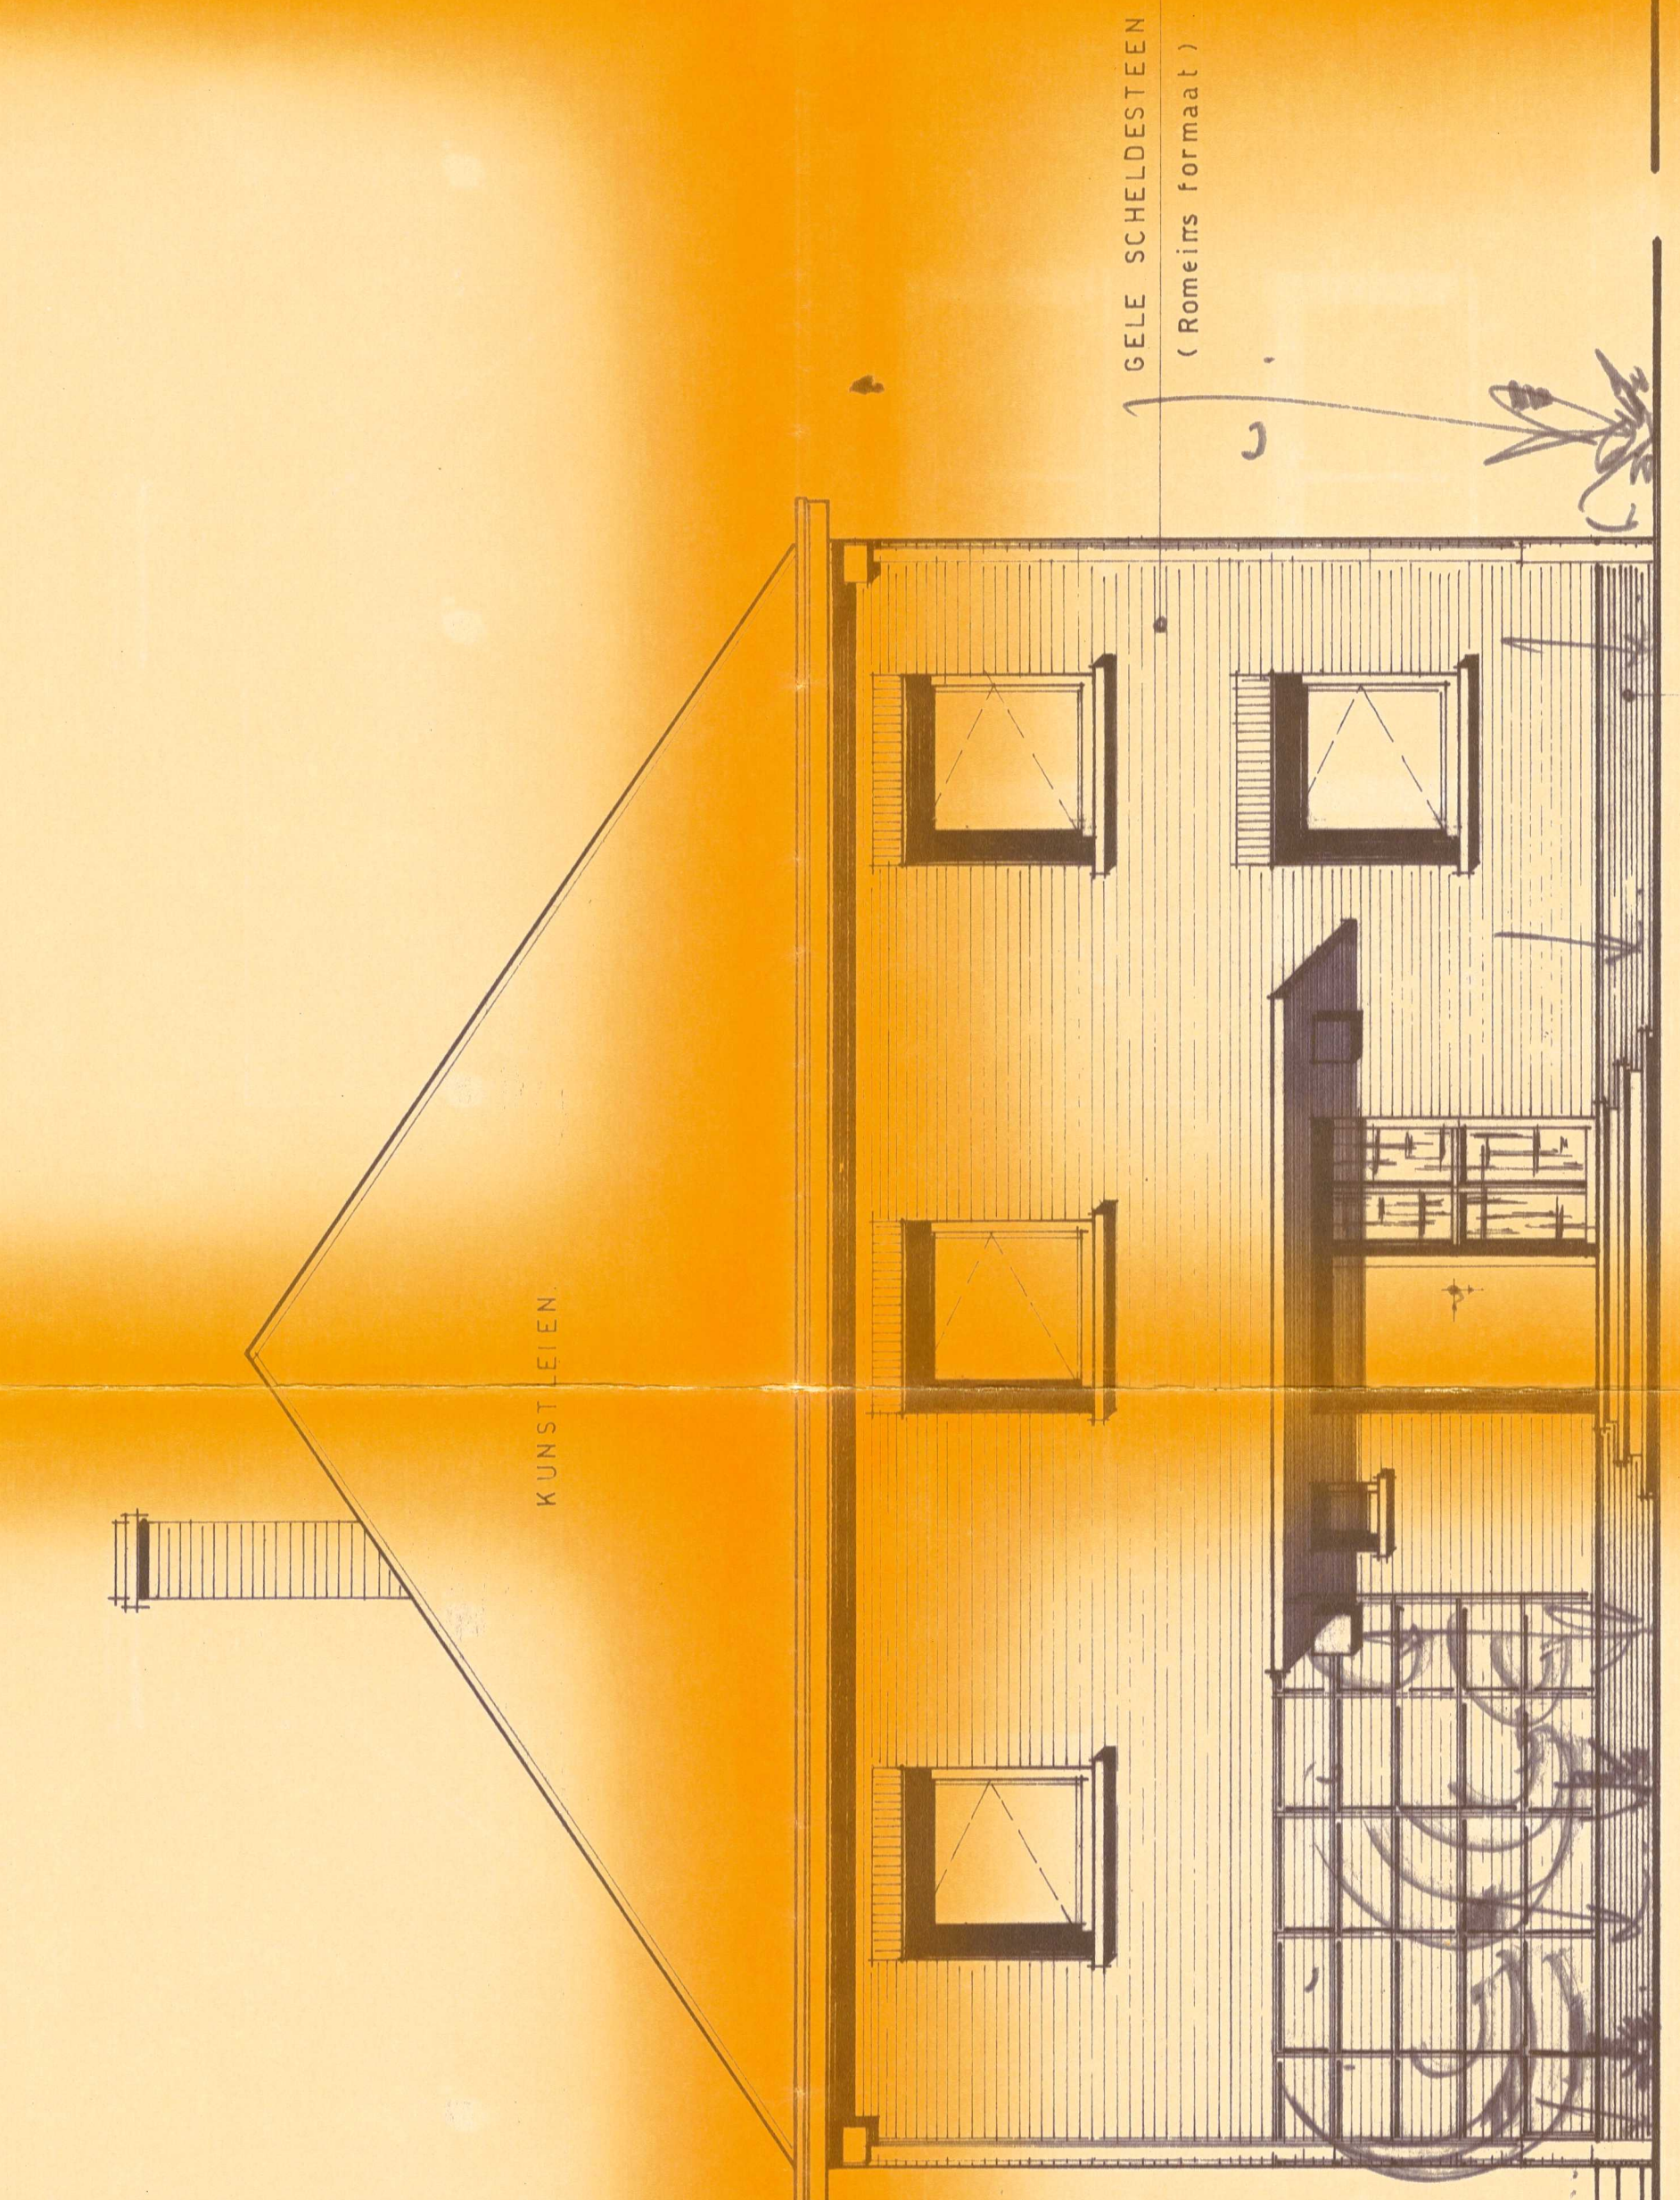


zijgevel l.

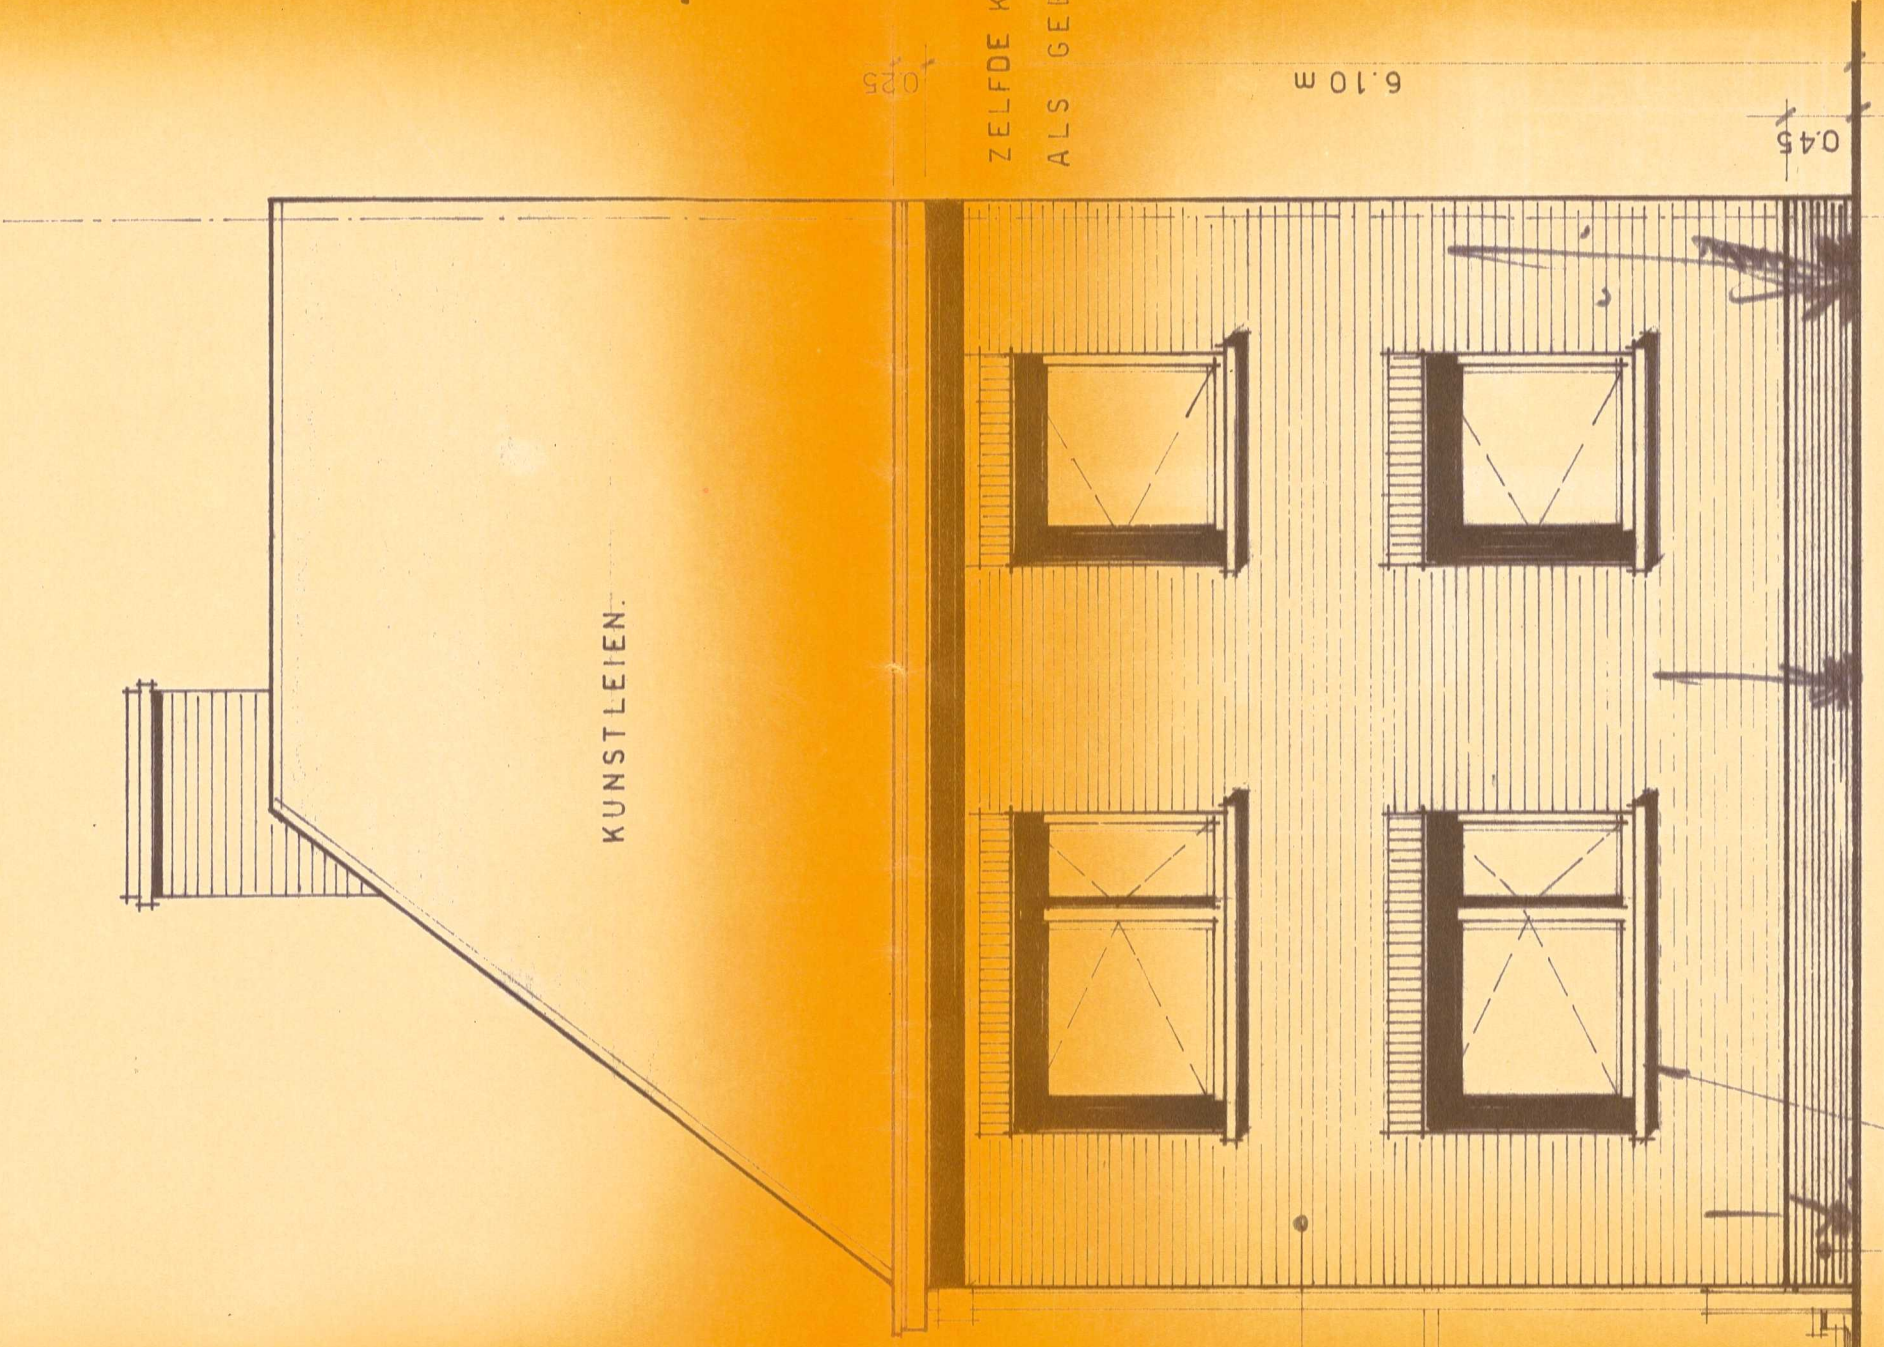


voorgevel l.

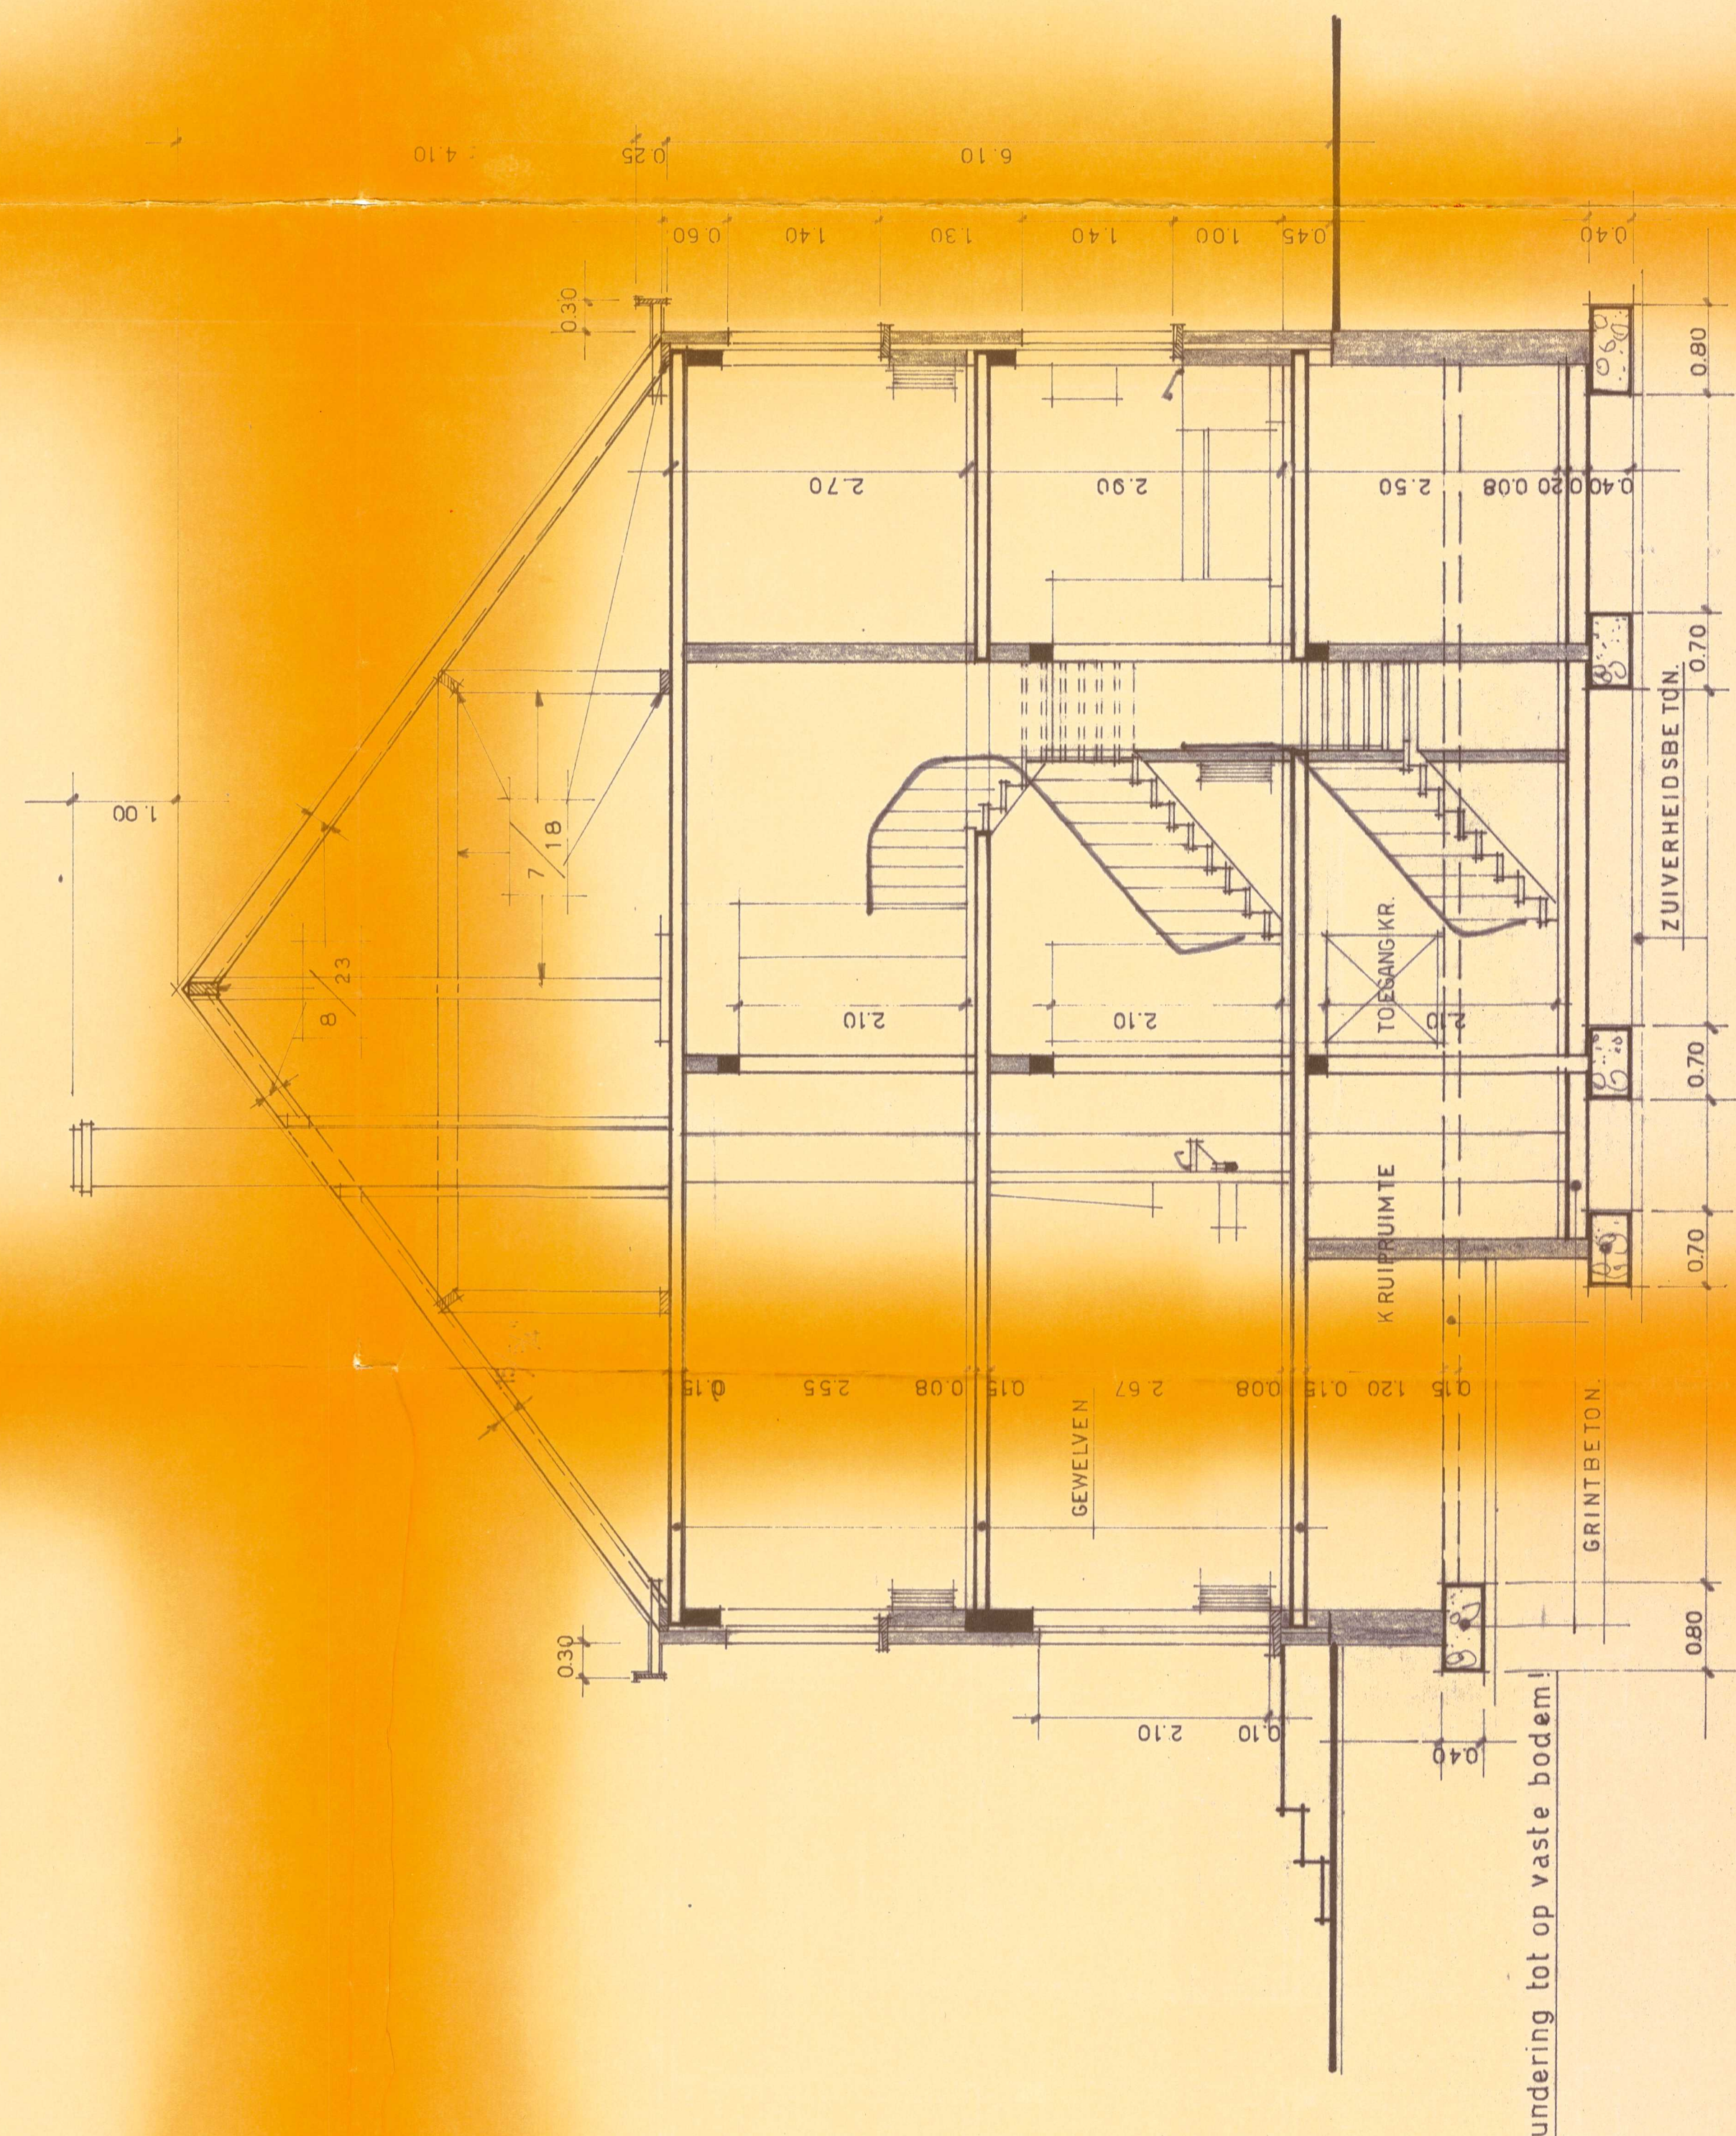


doorsnede A-B.

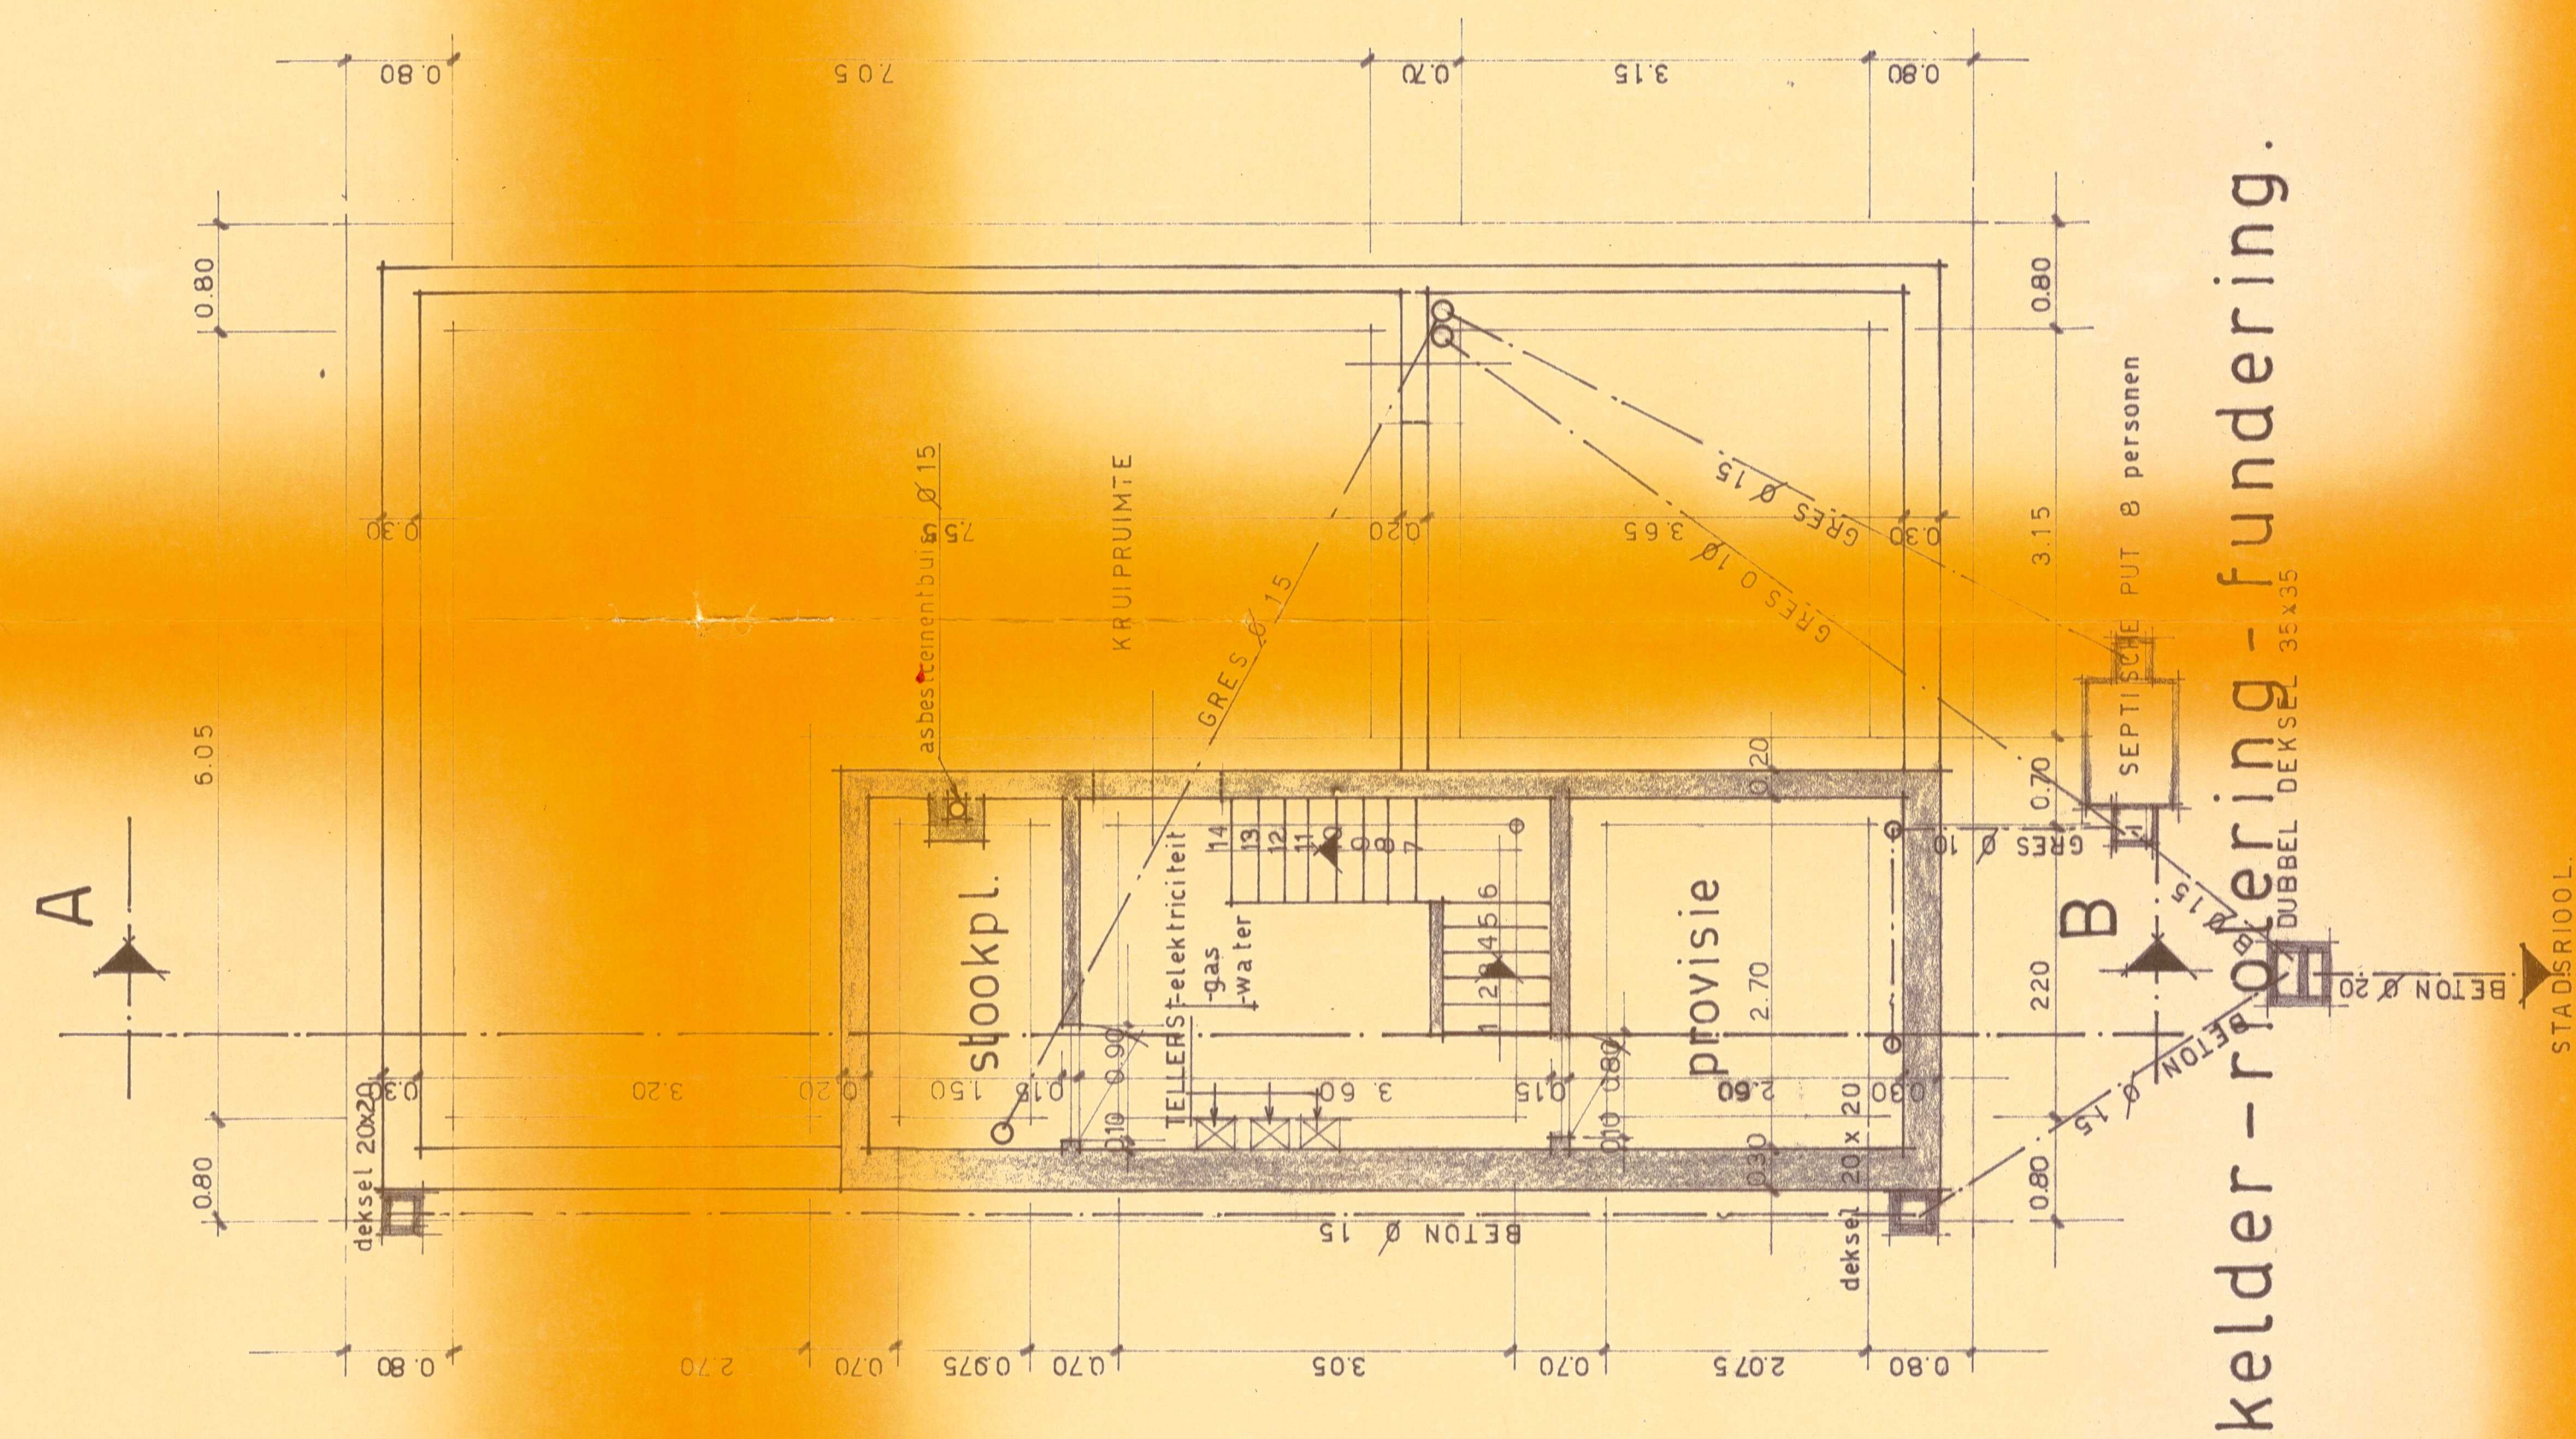


kelder - rooiering - fundering.

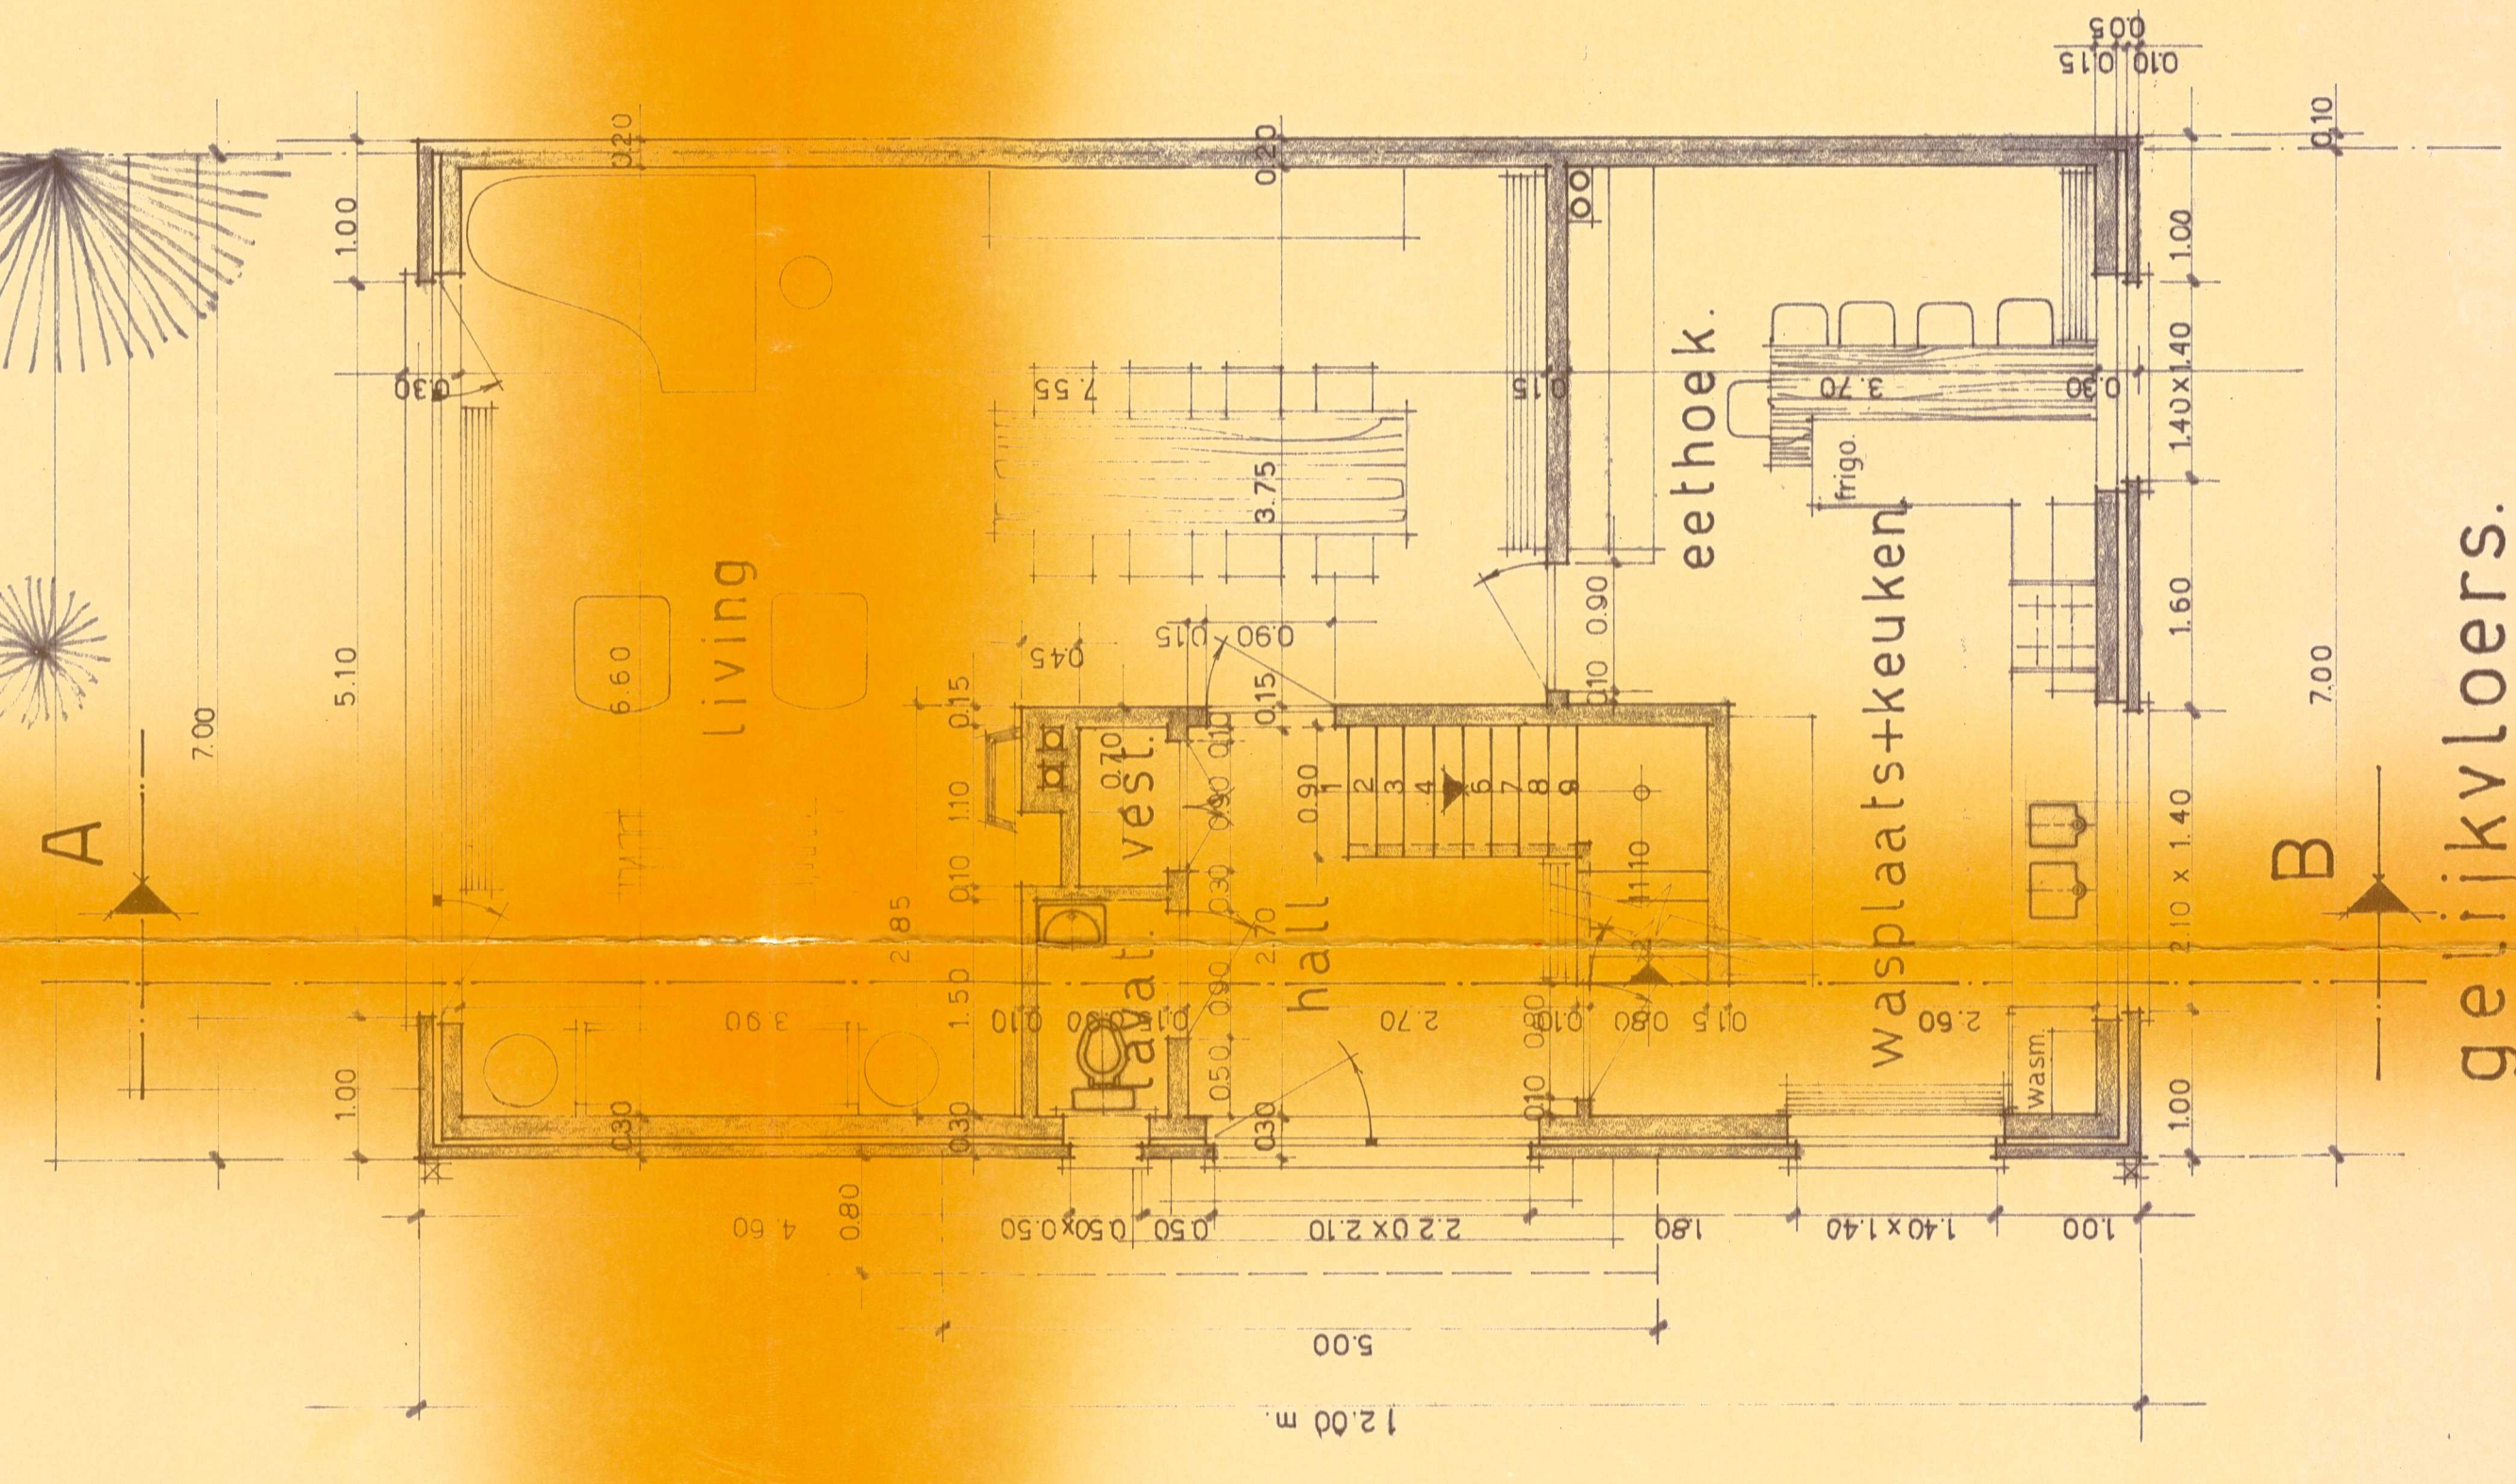

gelijkvloers.

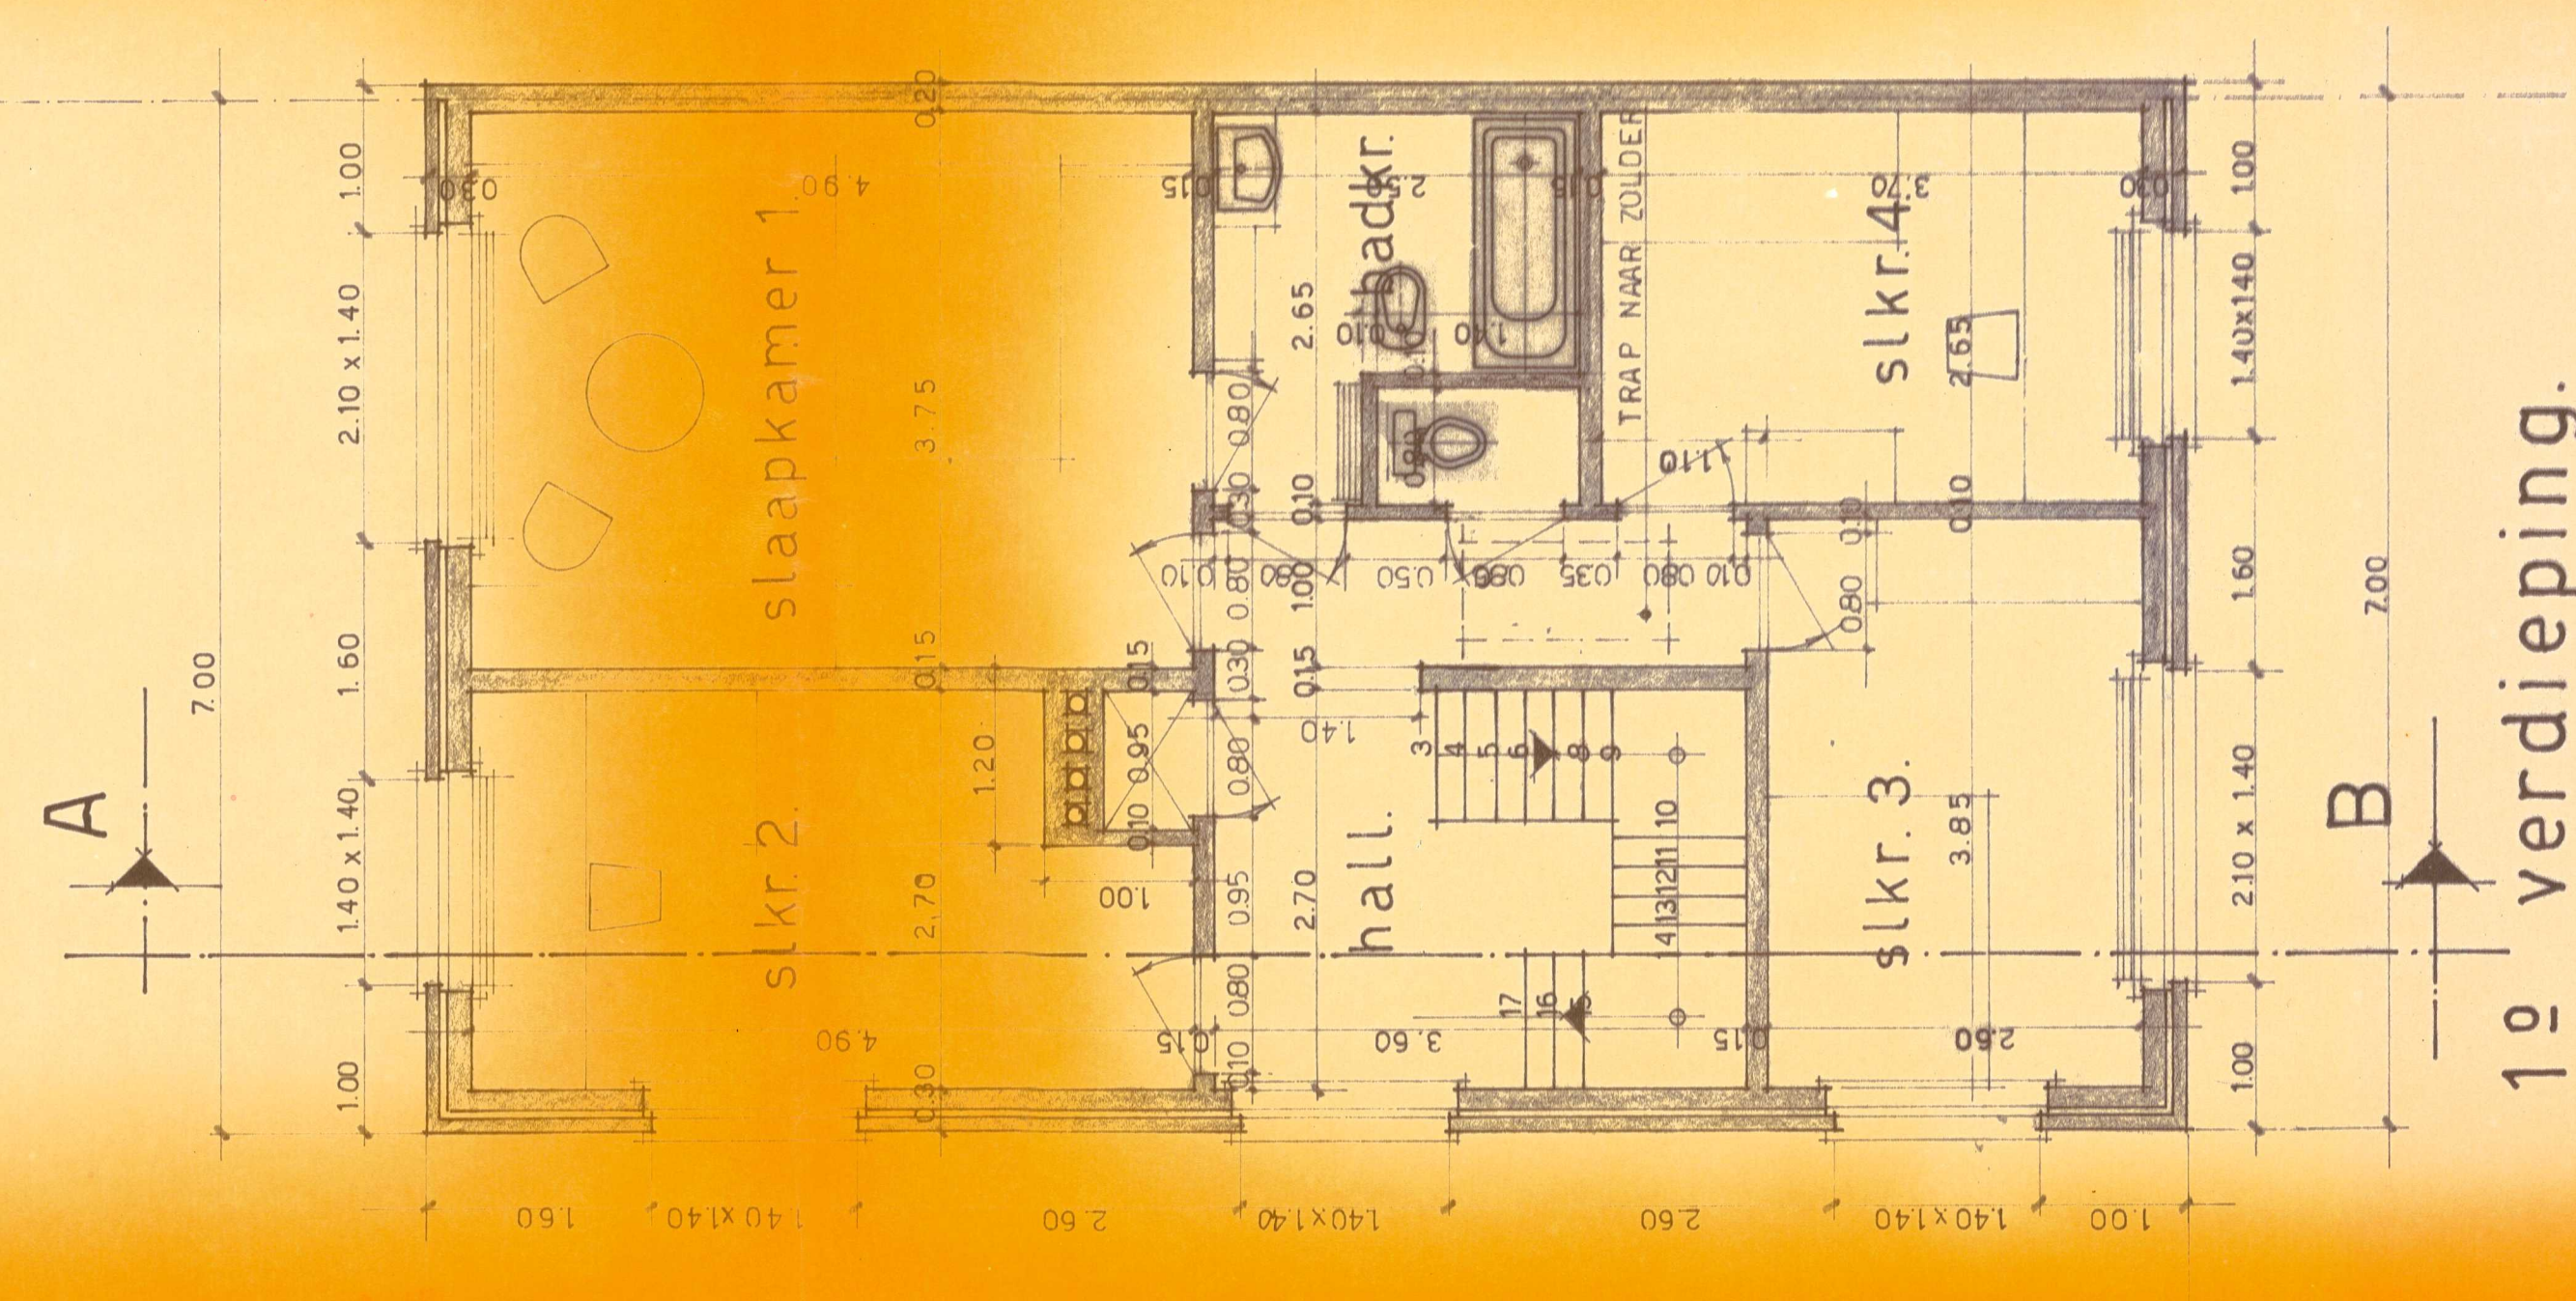

1e verdieping.

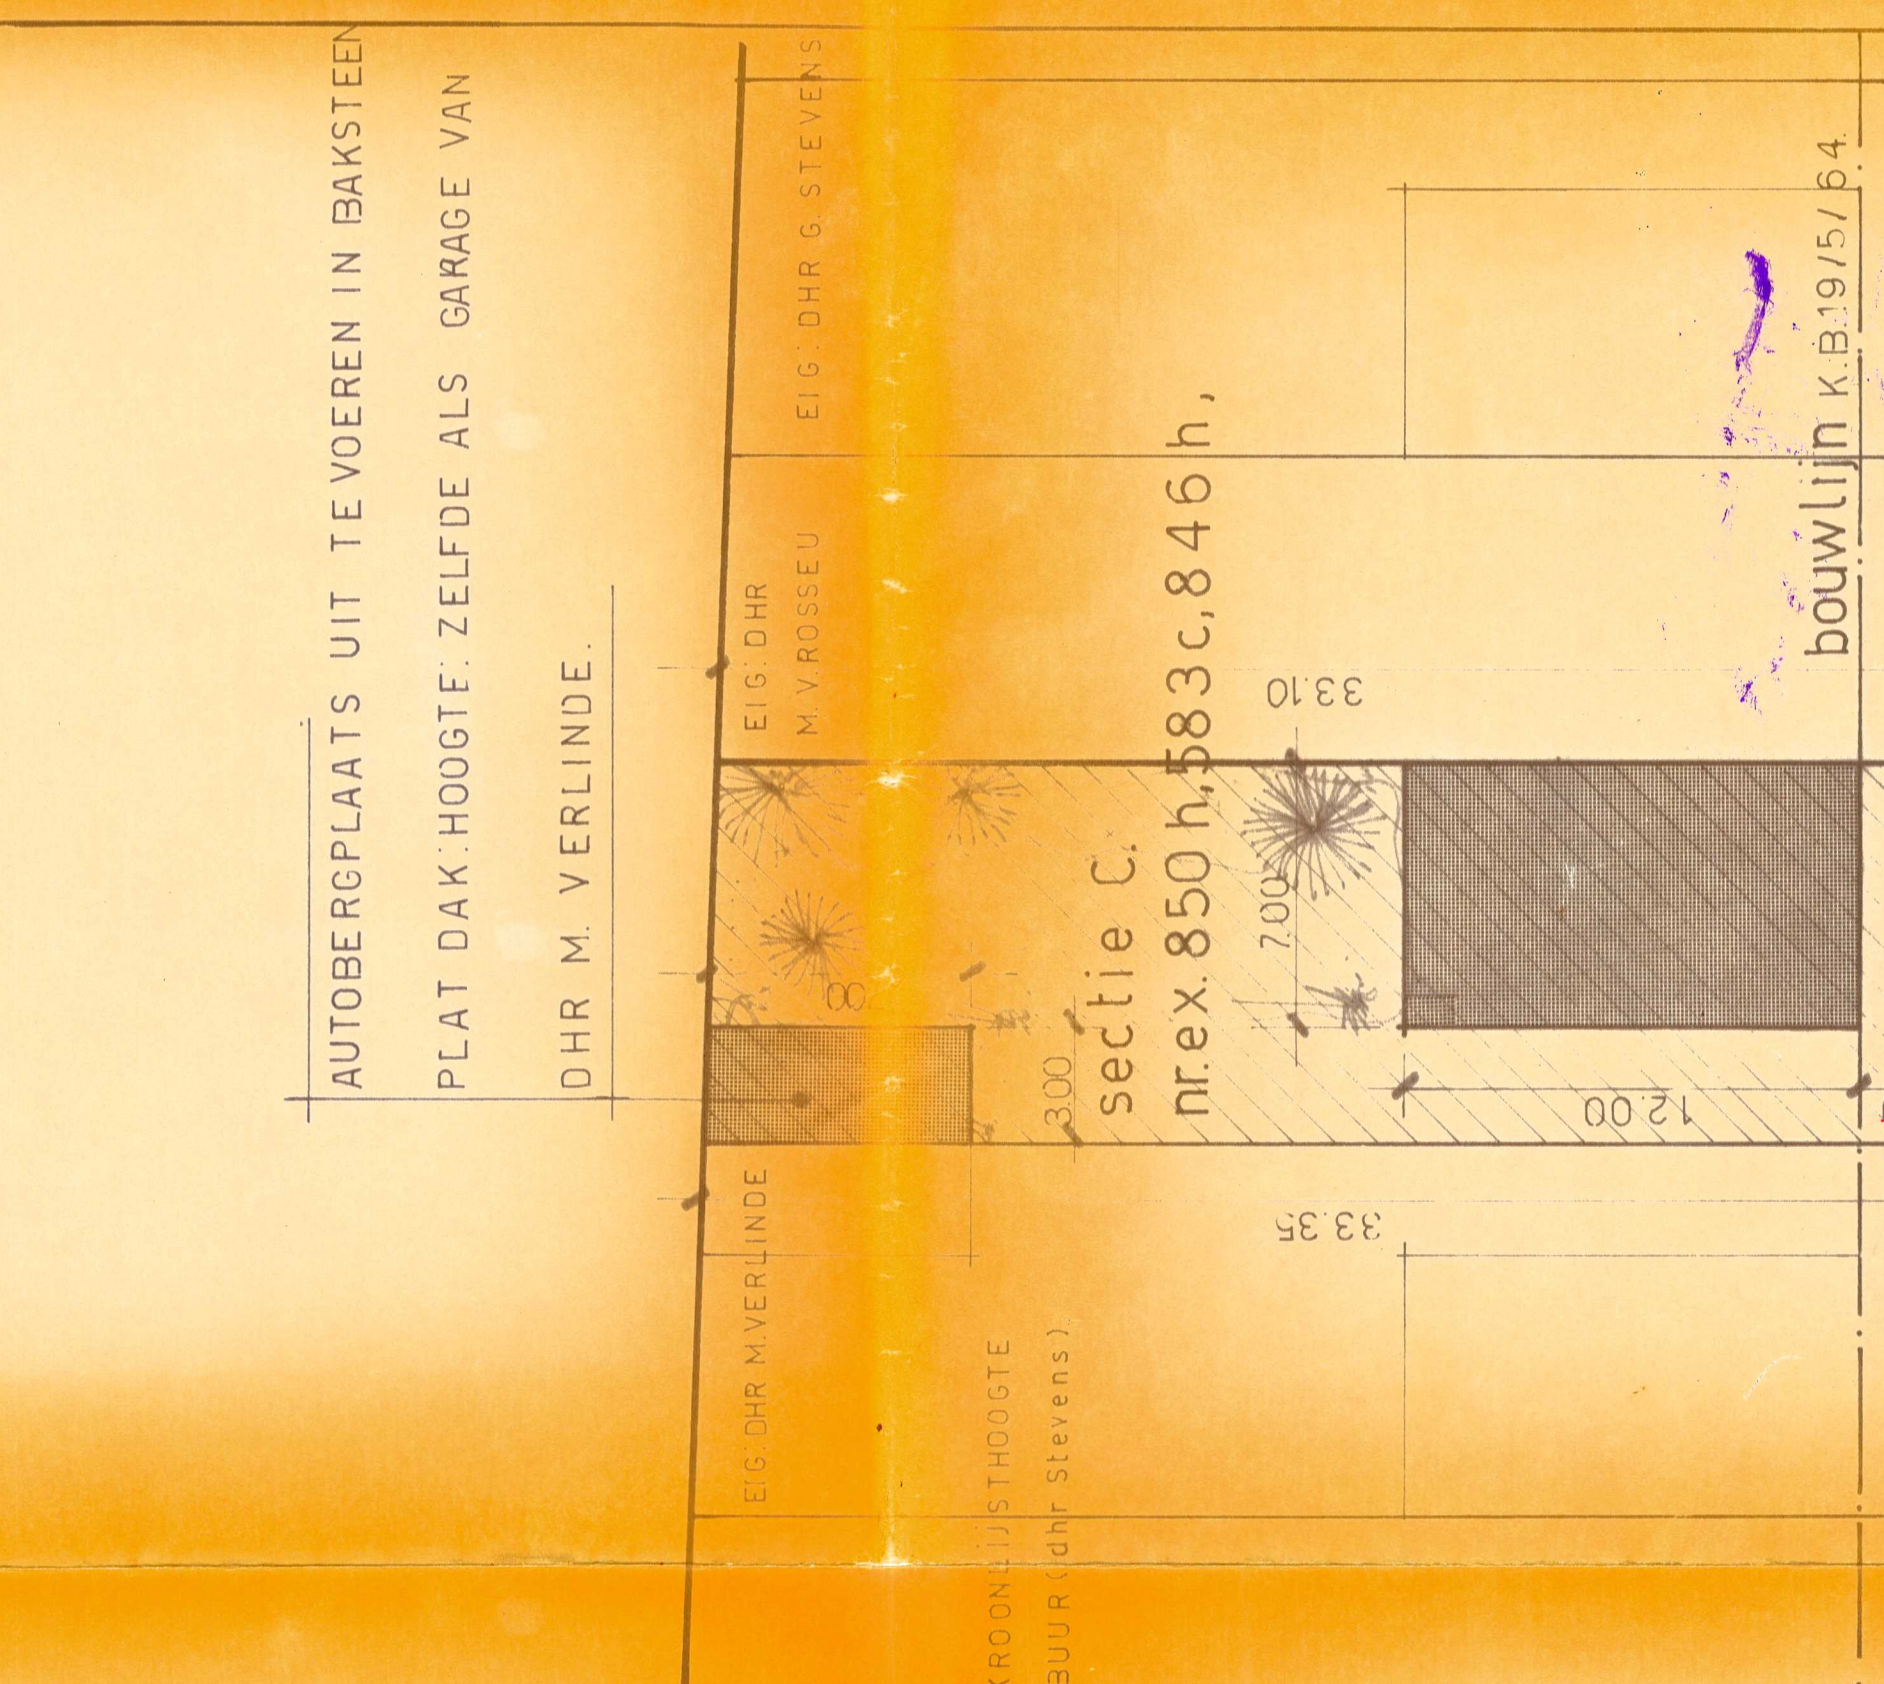

Autobergplaats uit te voeren in baksteen

J. P. HARTMANNLAAN.

inplanting : sch.:05 cm pm

GEM. SINT-AMANDSBERG.

ONTWERP: Woning.

LIGGING: J. P. Hartmannlaan, sectie C.

n. ex. 850 h, 583 c, 846 h.

EIGENAAR: dhr. Renaat Van Beveren

Bagattenstr. 68. Gent.

ARCHITEKT: H. Fraeye Ingen.-archit

Antw stw 393. St.-Amandsb

INGESCHREVEN OP DE TABEL VAN DE ORDE DER

ARCHITECTEN. PROV. OOST-VLAANDEREN.

Gedrukt en geïllustreerd door de uitgeverij van de St.-Amandsb.

De uitgeverij van de St.-Amandsb.

De uitgeverij van de St.-Amandsb.

