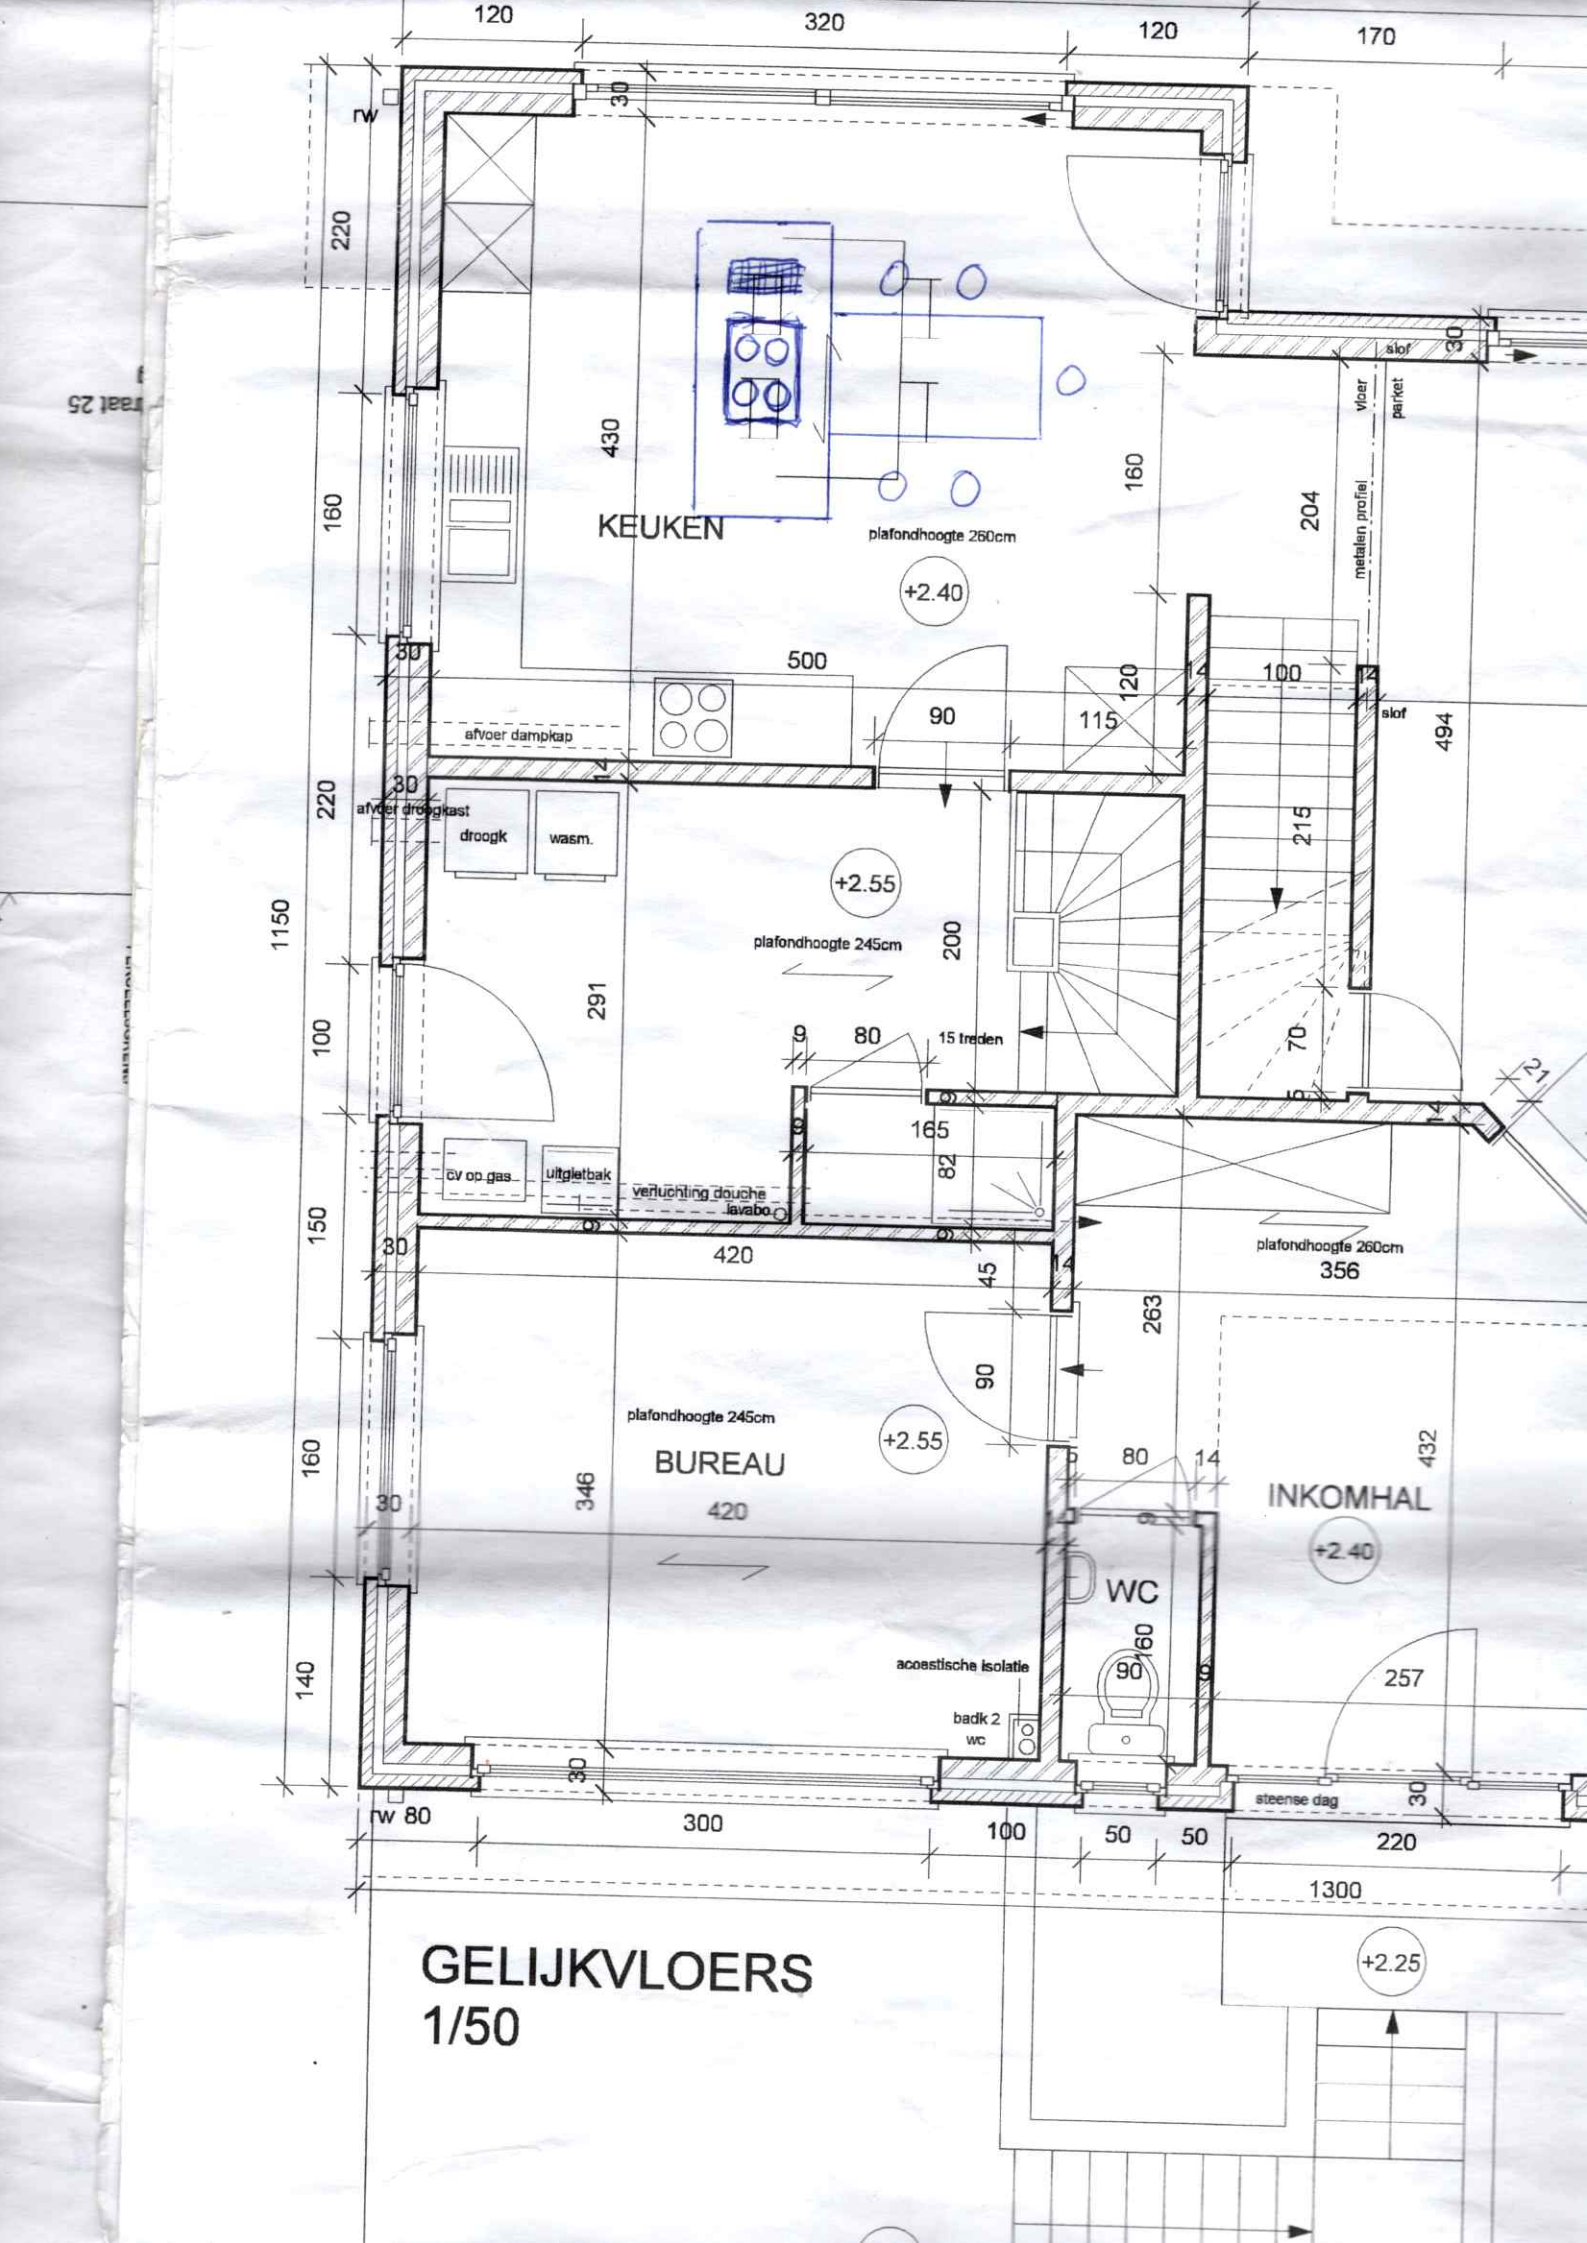

KEUKEN
plafondhoogte 260cm
+2.40
afvoer dampkap
afvoer droogkast
droogk
wasm.
+2.55
plafondhoogte 245cm
15 treden
cv op gas
uitgietbak
verluchting douche
lavabo
plafondhoogte 260cm
356
BUREAU
plafondhoogte 245cm
+2.55
INKOMHAL
+2.40
WC
acoustische isolatie
badk 2
wc
slof
vloer
parket
metalen profiel
steense dag
rw
rw 80
GELIJKVLOERS
1/50
+2.25