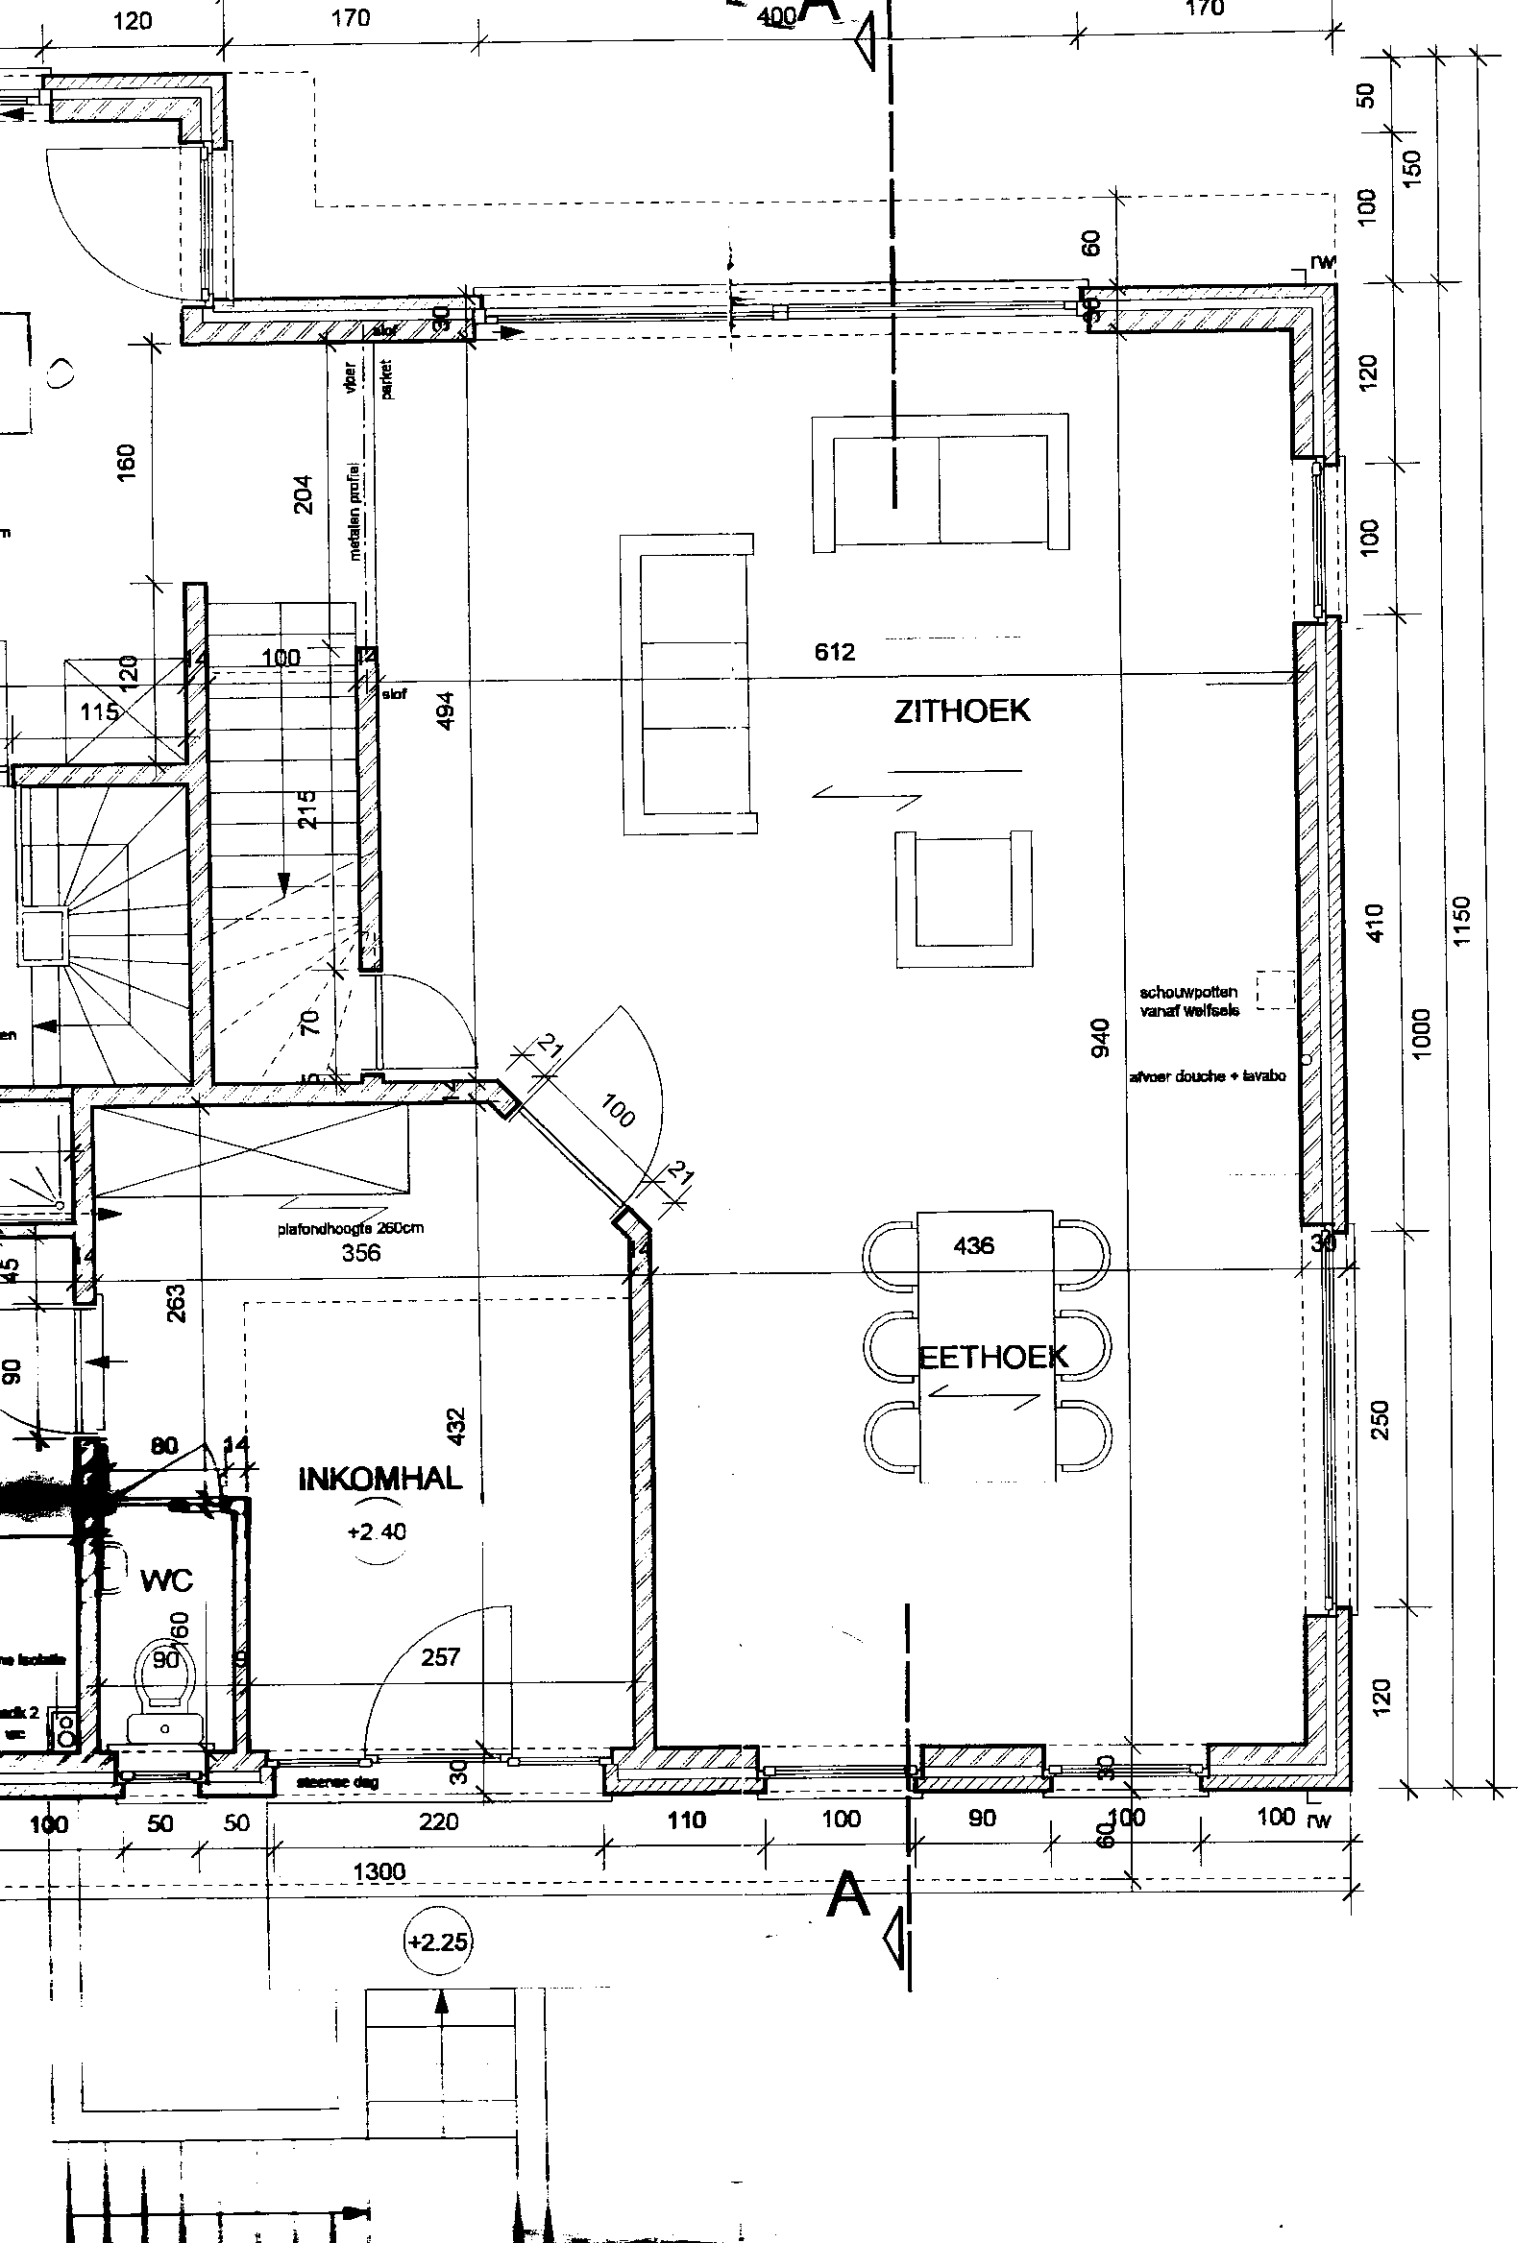

120
170
400
170
50
150
100
60
rw
slof
vloer parket
metalen profiel
160
204
120
100
115
slof
494
612
ZITHOEK
100
100
120
215
70
schouwpotten vanaf welfsels
940
afvoer douche + lavabo
410
1150
1000
21
100
21
plafondhoogte 260cm
356
436
EETHOEK
263
45
90
80
14
INKOMHAL
+2.40
432
250
WC
160
90
257
steenwol dag
30
120
100
50
50
220
110
100
90
100
100
rw
60
1300
A
A
+2.25