



AIB-VINÇOTTE BELGIUM vereniging zonder winstooigmerk
 Head office: Business Class Kantorenpark • Jan Olieslagerslaan 35 • 1800 Vilvoorde
 tel +32 (0)2 674 57 11 • fax +32 (0)2 674 59 59 • info@vincotte.be • www.vincotte.be
 Registered office: Diamant Building • Boulevard A. Reyerslaan 80 • 1030 Brussels
 Ondernemingsnummer: BE 0402.726.875
Safety, quality and environmental services

Antwerpen - Limburg : Tel.: 03 221 86 11 Oost & West Vlaanderen : Tel.: 09 244 77 11
 Brabant : Tel.: 02 674 57 11 Wallonië : Tel.: 081 432 611

Resi. Code:

1

PROCES-VERBAAL VAN GELIJKVORMIGHEIDSONDERZOEK EN/OF CONTROLEBEZOEK VAN EEN ELEKTRISCHE LAAGSPANNINGSINSTALLATIE

Verslag nr.: P072886021, AMT Lid nr.: Aanvrager: ELEKTRO WILJENS

Verantwoordelijke voor de werken: Naam, Voornaam: ELEKTRO WILJENS
Gegevens: Naam, Voornaam: ROTTIERS
Installatie: Adres: DEWDERMOHASESTEEUWEL 214
Eigenaar of beheerder: Post nr. + stad: 9100 ST-MICHAEL
 Ident. Kaart nr.: Tel:
 BTW nr.: BE

Basis van het onderzoek: Algemeen Reglement op de Elektrische Installaties (AREI) ARAB

<input checked="" type="checkbox"/> Art 270	<input checked="" type="checkbox"/> ingebruikname	<input type="checkbox"/> wijziging	<input type="checkbox"/> uitbreiding	<input checked="" type="checkbox"/> Art 86	<input type="checkbox"/> Art 271 bis	<input checked="" type="checkbox"/> 1 Wooneenheid
<input type="checkbox"/> Art 271	<input type="checkbox"/> mobiel	<input type="checkbox"/> tijdelijk		<input type="checkbox"/> Art 87	<input type="checkbox"/> Art 278	<input type="checkbox"/> 2 Huishoudelijke werkeenheden
<input type="checkbox"/> Art 276	<input type="checkbox"/> periodiek	<input type="checkbox"/> controle		<input type="checkbox"/> Art 88	<input type="checkbox"/> Art	<input type="checkbox"/> 3 Gemeenschappelijke delen
	<input type="checkbox"/> verzwaring	<input type="checkbox"/> overdracht		<input type="checkbox"/> Art	<input type="checkbox"/> Art	<input type="checkbox"/> 4 Andere

Algemene gegevens elektrische installatie:

Gegevens verdeler: EAN EAN niet meegedeeld kWh meter niet geplaatst
 kWh meter nr.: Meterstand dag: nacht: kWh excl. nacht meter:
 Bescherming aansluiting (A): 20 25 32 40 50 63 80 100 nr.: Meterstand:

Gegevens installatie: Nominale spanning: 230V 3x230V 3N400V Type aardelektrode:
 Maximale nominale stroom (A): 20 25 32 40 50 63 80 100 aardingslus pen / baar
 Voedingsleiding hoofdbord: 4 X 10 mm² - Type:

Beschrijving installatie: Algemene differentieelstroominrichting: 40 A / 300 mA Aantal borden: 1 Aantal eindstroombanen: 15
 Zie schema's
 Zie bijlage

Metingen - testen - controles - verzegeling:

Rechtstreekse aanraking Onrechtstreekse aanraking Montage Toestellen Materieel >/doorsnede Schema's
 Aardingsweerstand: 16,4 Ω Algemeen isolatieniveau: 100 MΩ Controle foutlus Aardingscontinuïteit Test DSI
 Differentieelstroominrichting: werd verzegeld was verzegeld was niet verzegeld kan niet verzegeld worden

Inbreuken - Opmerkingen (voor de betekenis van eventuele codes: zie keerzijde)

Inbreuken Nieuwe installatie	<u>Nihil</u>	Visum DNB: <u>15-2-08</u>
Inbreuken Bestaande installatie	<u>Nihil</u>	Aangestelde DNB: Naam: <u>MSNO</u>
Opmerkingen	<u>Nihil</u>	Visum: <u>[Handtekening]</u>

Besluit(en):

De nieuwe installatie voldoet voldoet ~~voldoet niet~~ aan het AREI.
 De bestaande installatie voldoet ~~voldoet niet~~ aan het AREI.

De installatie dient opnieuw gecontroleerd te worden:

vóór 04/02/2008 (*)

• door hetzelfde erkend organisme (**)

(*) termijn onder voorbehoud van wijziging van de reglementering


Agentbezoeker:


Naam: MUYSHONAT IVO Agent nr.: 2738 Datum: 04/02/2008
 Aantal bijlagen: 2 Situatieschema('s): 2 Eéndraadschema('s):

Voor de directeur generaal: Handtekening

Dit proces-verbaal dient bewaard te worden in het dossier van de elektrische installatie en dit dossier dient elke aangebrachte wijziging te vermelden.
 De Federale overheidsdienst economie dient bij ieder ongeval, rechtstreeks of onrechtstreeks te wijzen aan elektriciteit waarbij personen betrokken zijn, ingelicht te worden.
 (*) De werken, nodig om de inbreuken te doen verdwijnen, moeten zonder vertraging uitgevoerd worden en alle maatregelen moeten getroffen worden opdat de in overtrekking zijnde installatie, indien ze in dienst blijft, geen gevaar vormt voor personen of goederen. Indien bij het nieuw controlebezoek, na max. 1 jaar, de overtredingen niet verdwenen zijn moet het erkend organisme een kopie van het proces-verbaal van het


Fern - Rolltours
Demeler mands specmweg 214
Simt Nibelan

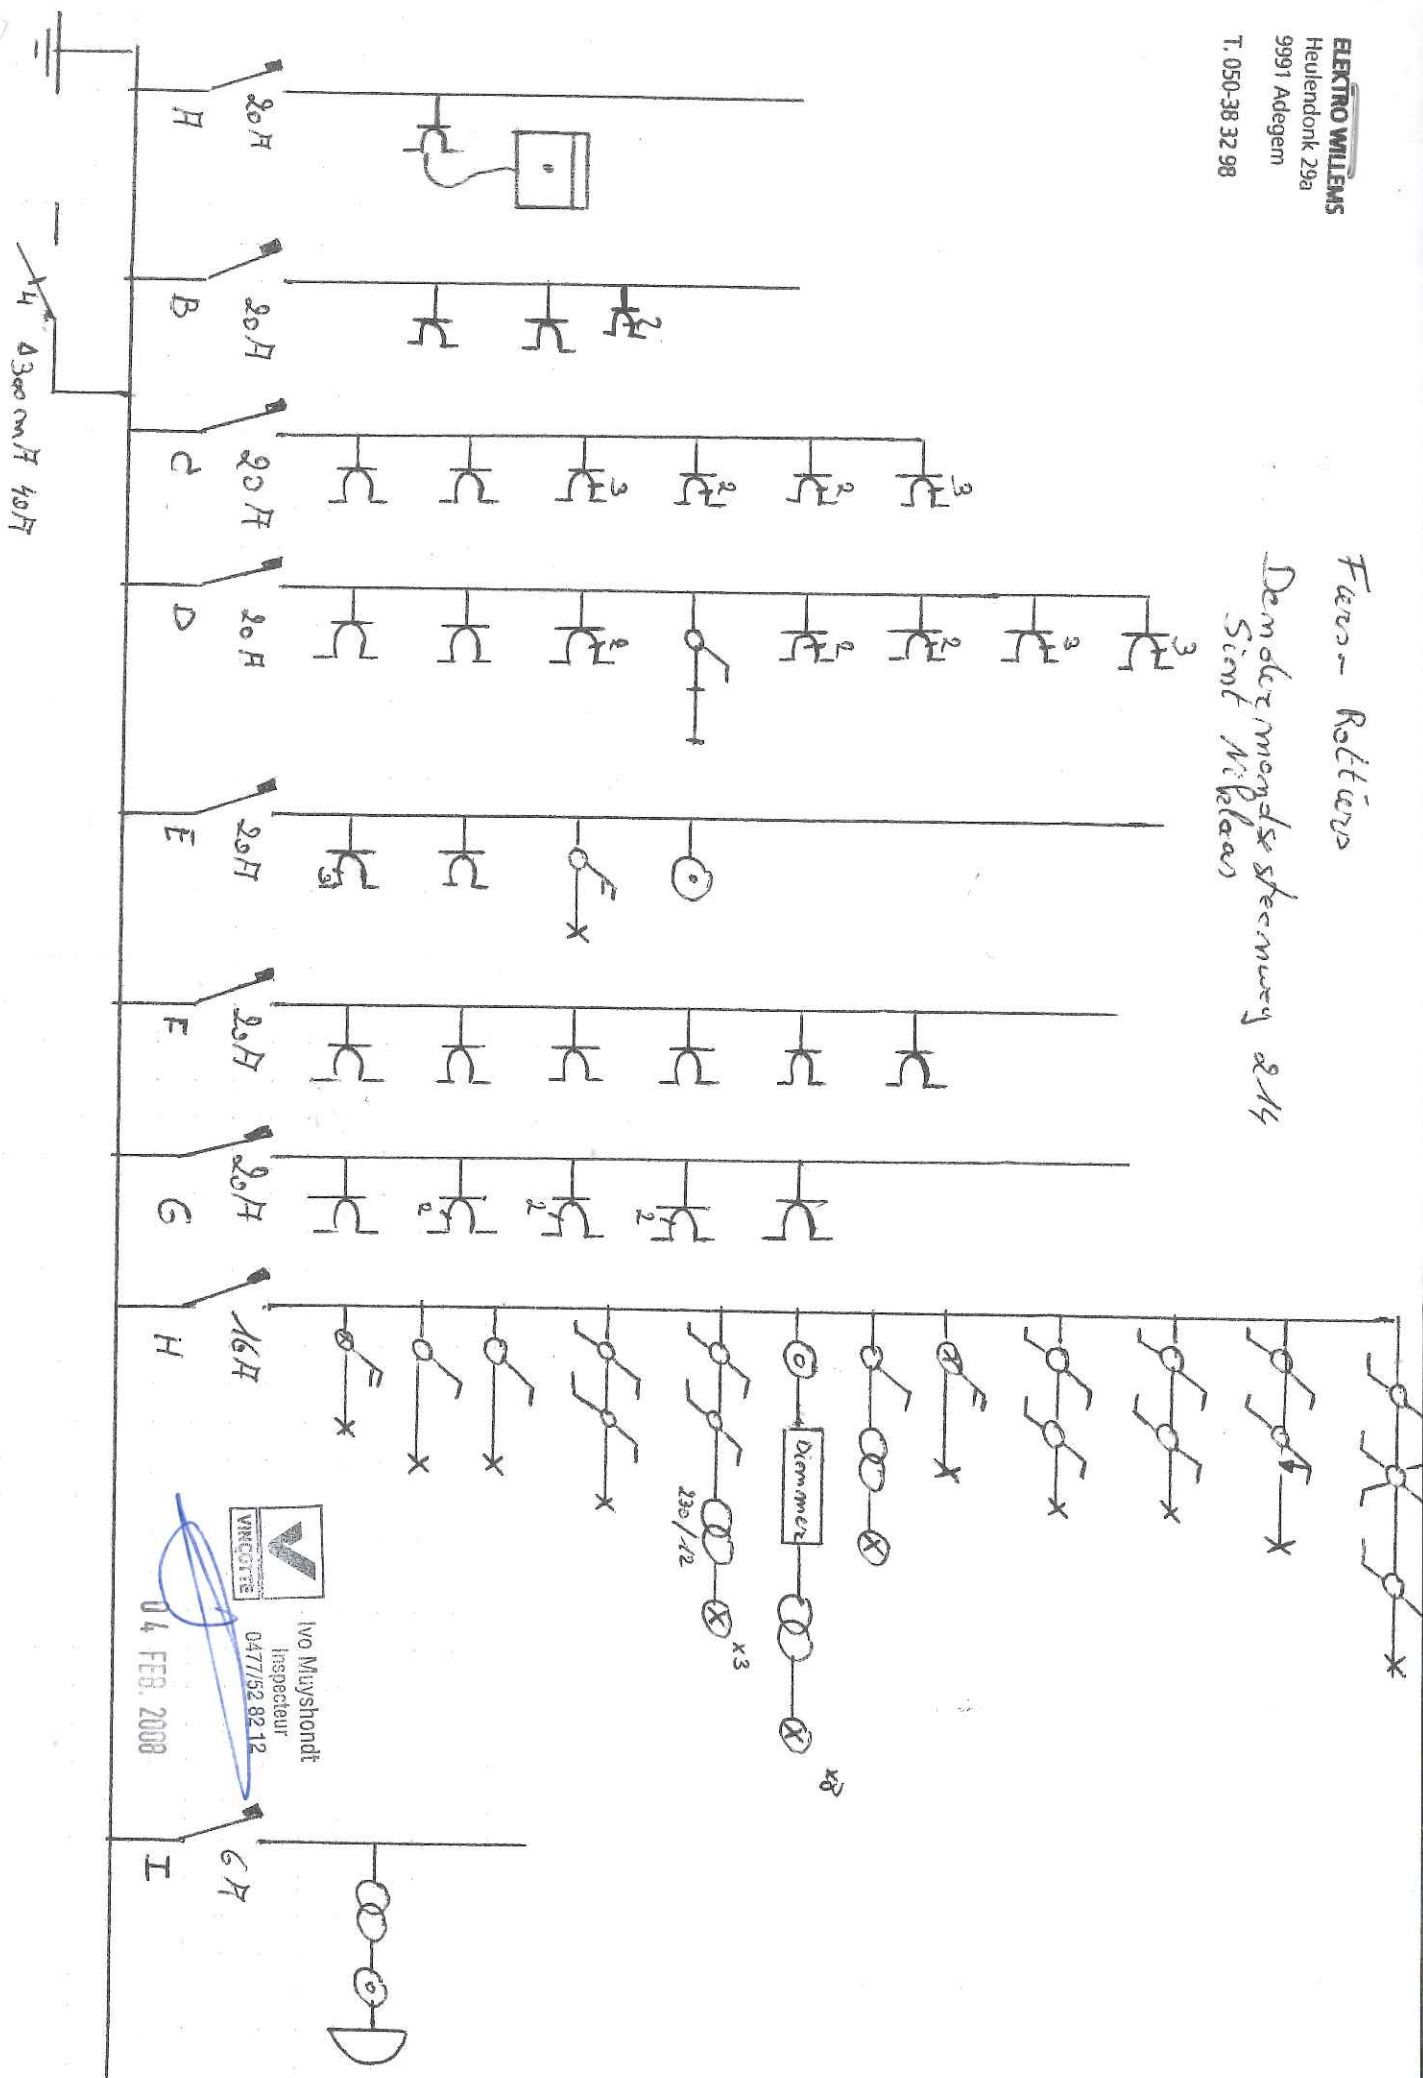

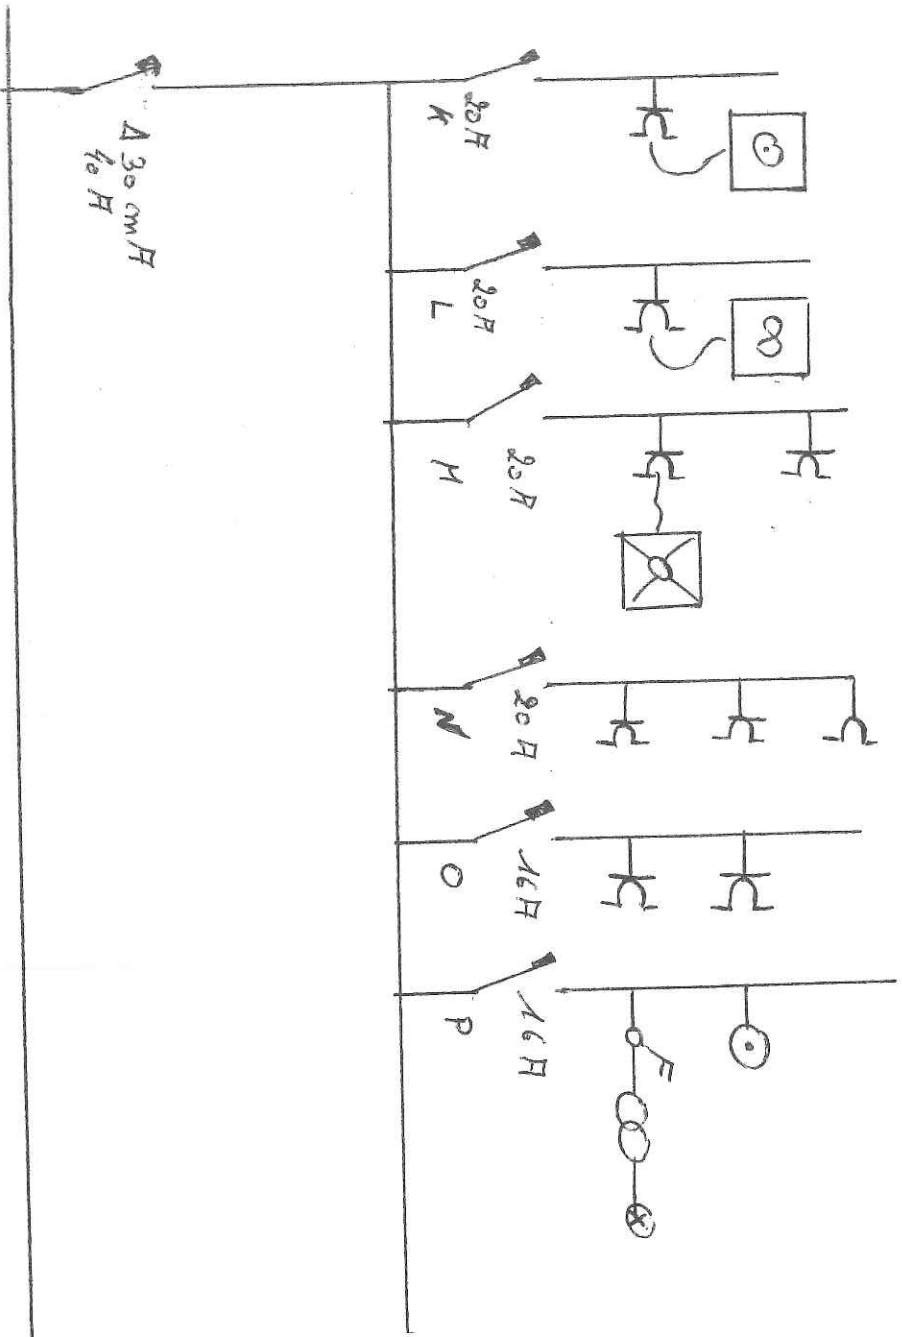




 Inspecteur van de
 Dienst voor de
 Elektriciteitsvoorziening
 04 FEB 2008

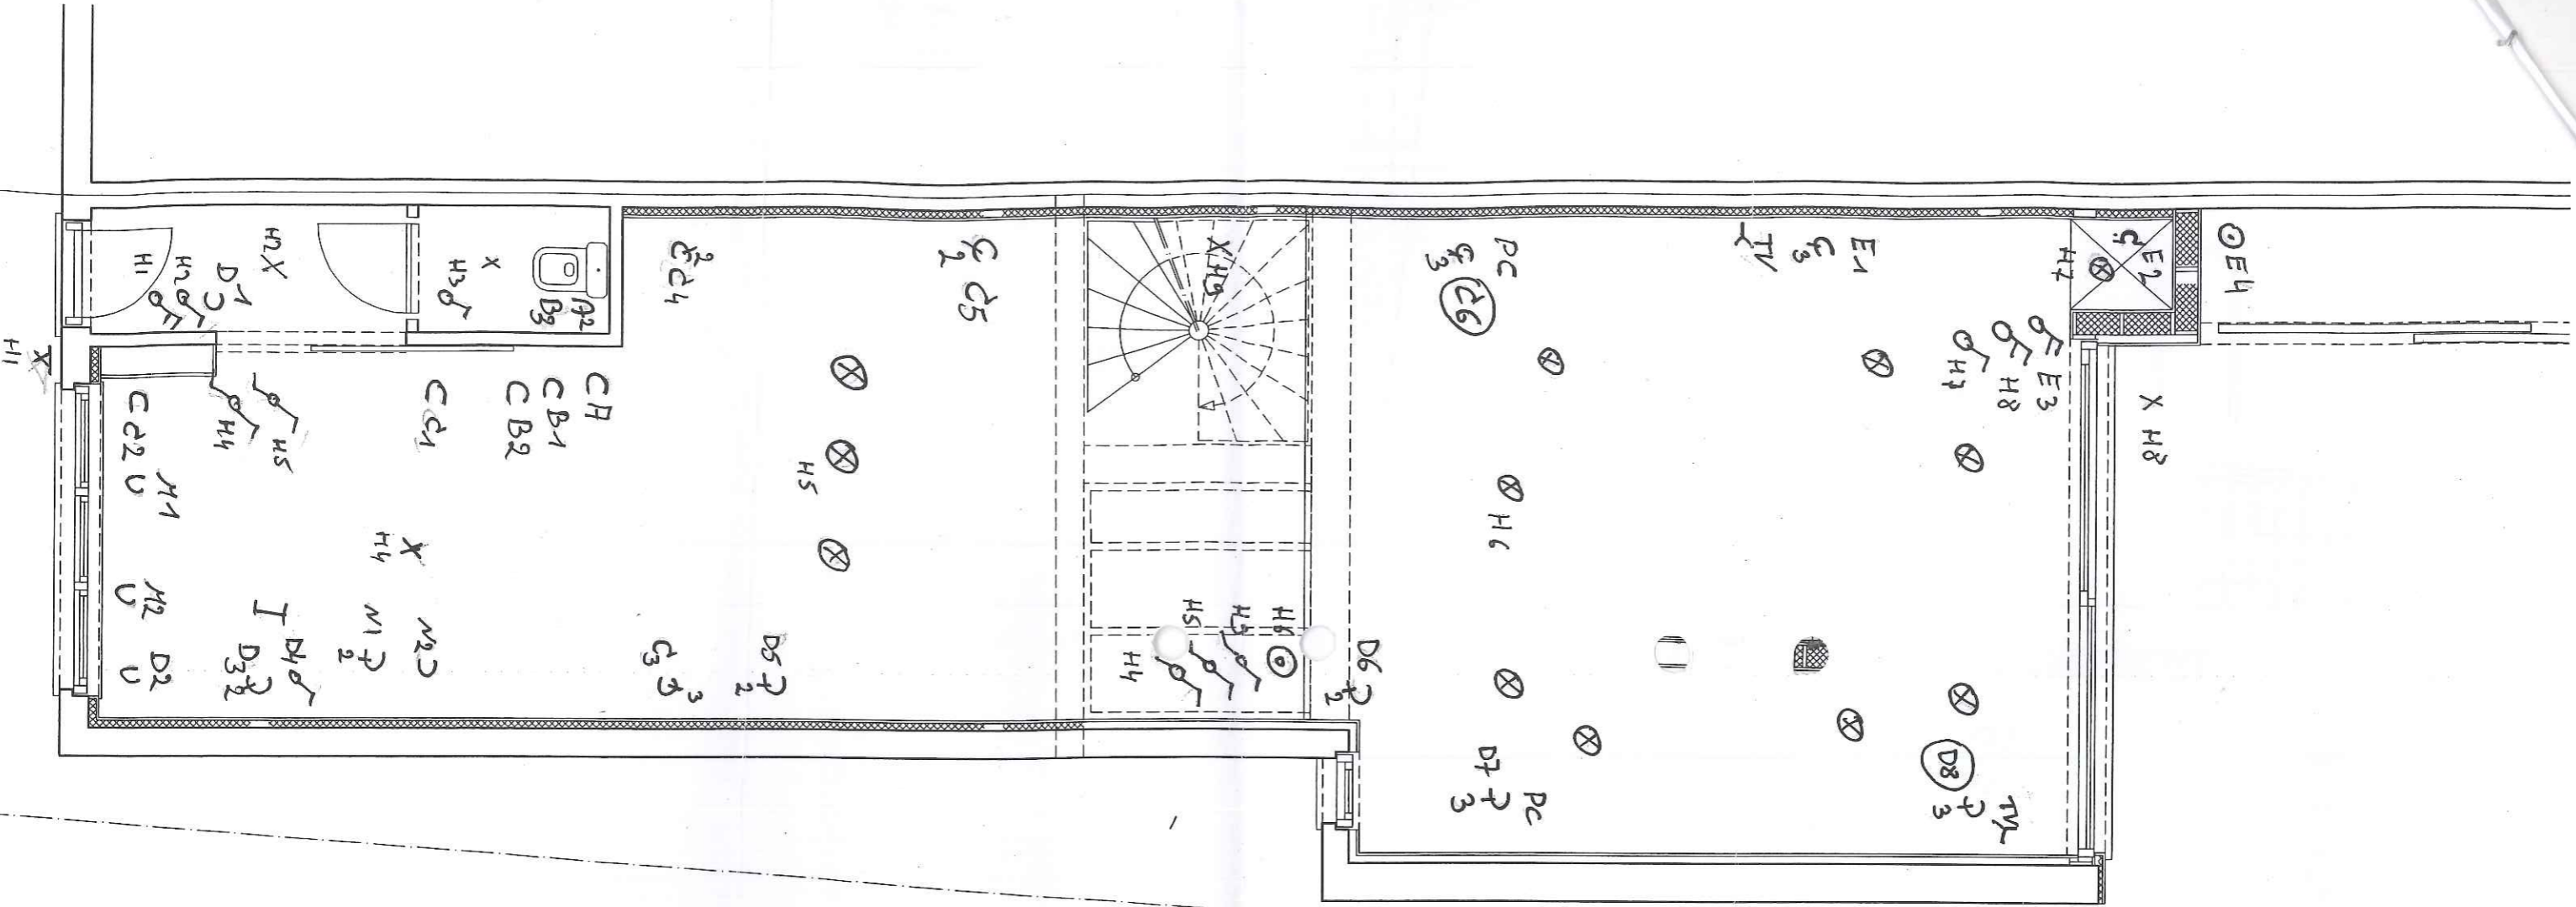


1a VERBOD


 Ivo Muyshondt
 inspecteur
 0477/52 82 12
 04 FEB 2008

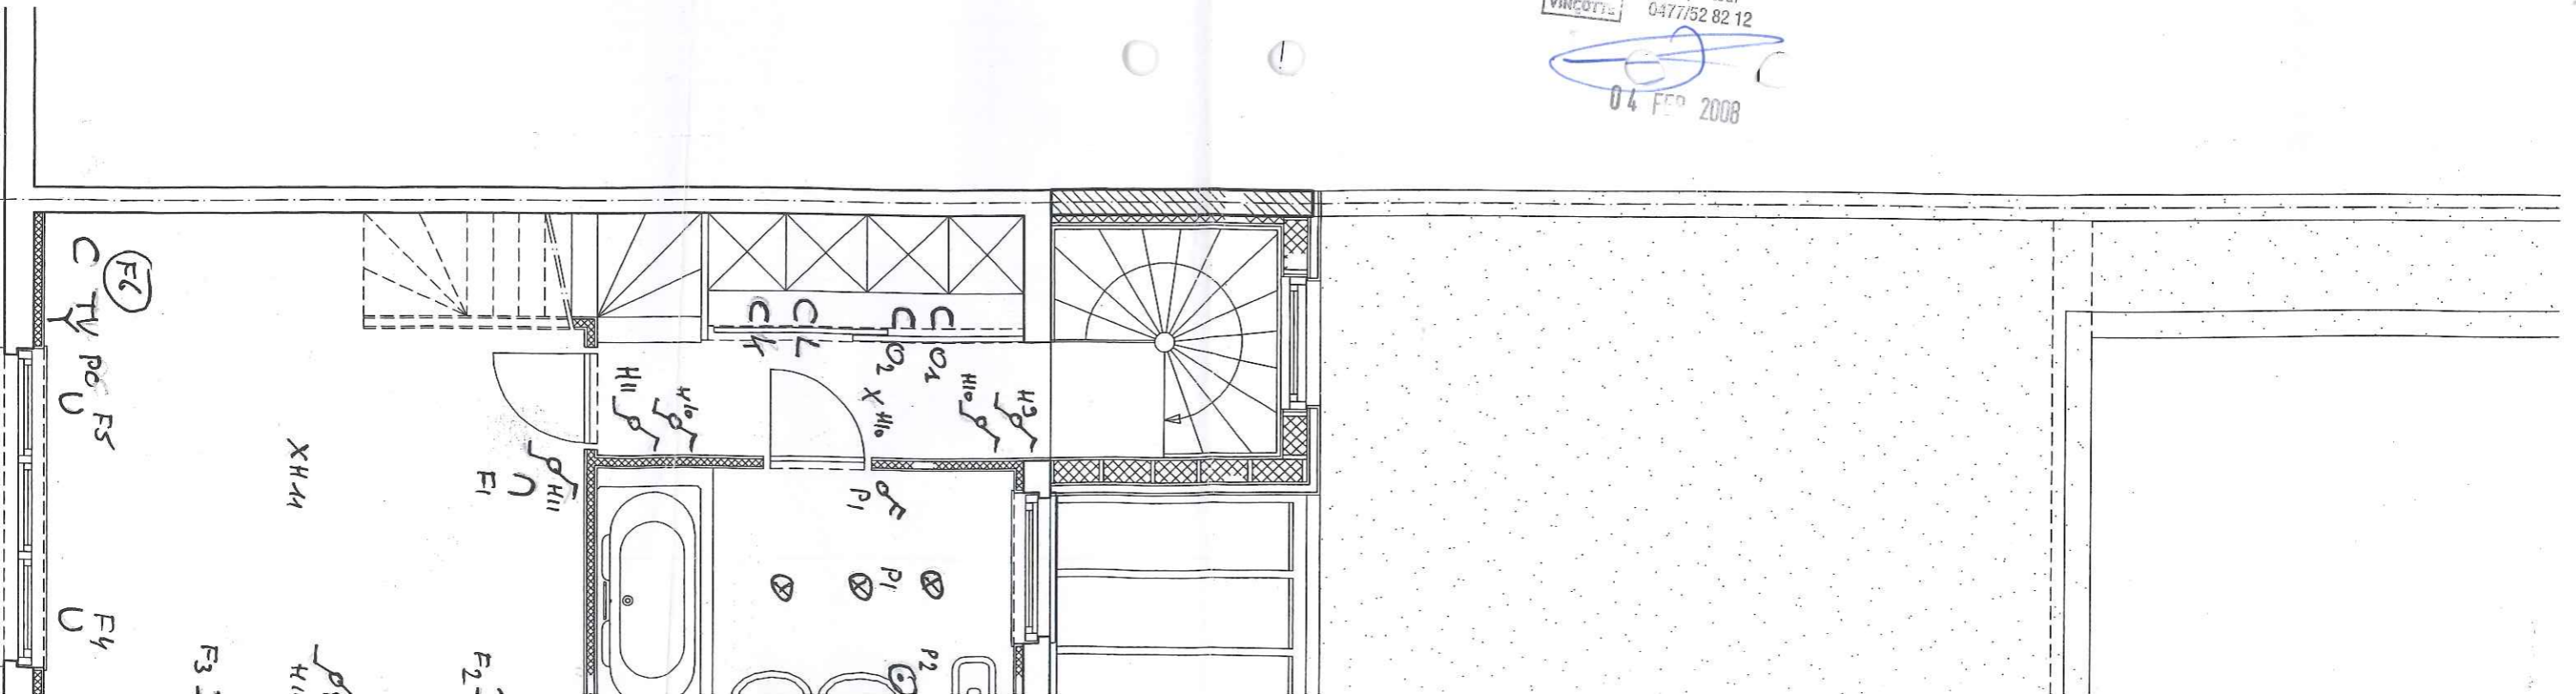

1a VERBOD

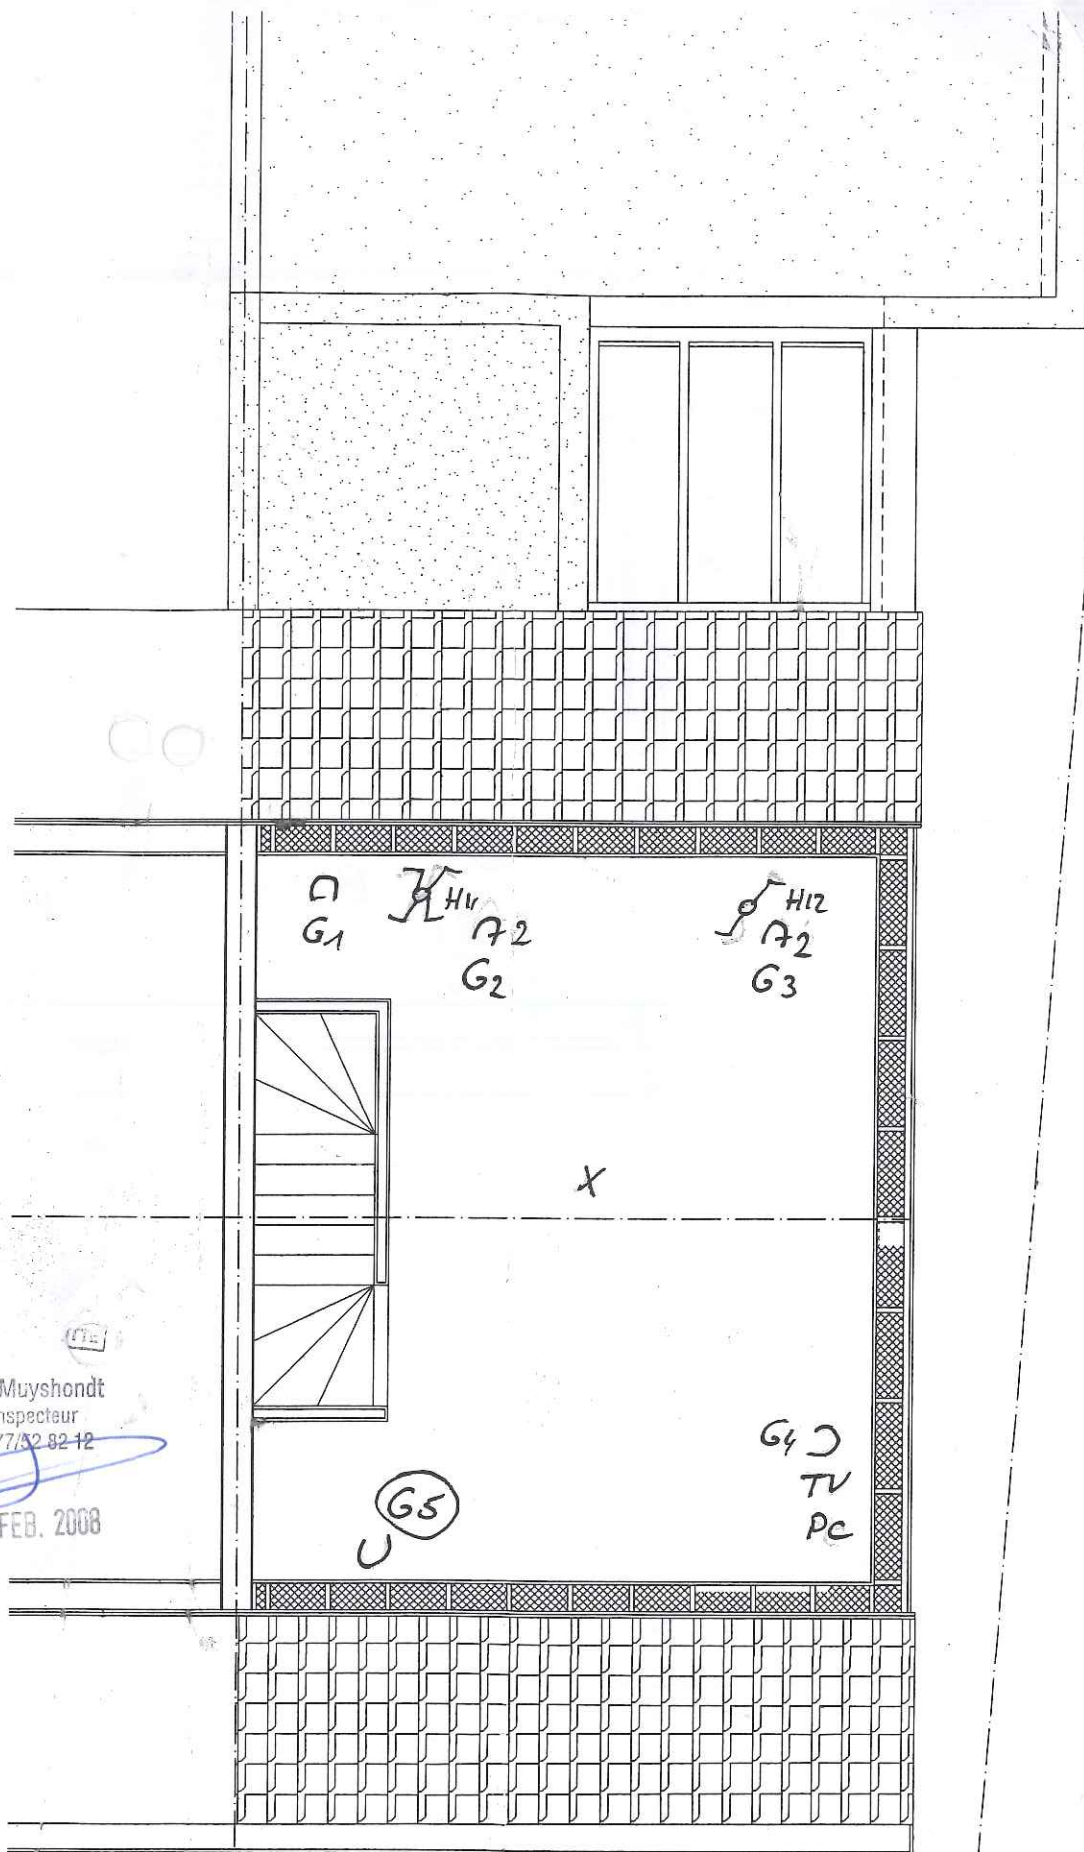

Ivo Muysbont
 Inspecteur
 0477/32 82 12

04 FEB. 2008

2e VERDIEPING