

TECHNISCH BUREAU VERBRUGGHEN

VZW



Controleorganisme erkend door het ministerie

ZETEL ANTWERPEN
Van der Sweepstraat 3 bus 44
2000 Antwerpen
Tel. 03 216 28 90
Fax 03 238 86 65

ZETEL BRUSSEL
Clovislaan 15
1000 Brussel
Tel. 02 230 81 82
Fax 02 230 80 08

STROOMLEVERANCIER: Individueel

Ref.: _____ Teller nr. _____

Index: _____

O. ref.: _____

U. ref.: _____

VERSLAG NR.: ST/54/040513/

PROCES-VERBAAL OVER HET ONDERZOEK VAN EEN ELEKTRISCHE LAAGSPANNINGSINSTALLATIE

ADRES INSTALLATIE: VAN NASSAUSTR

12 Cent

EIGENAAR: Grison

Adres: idem

OPDRACHTGEVER: Van Looy Electric

Adres: KEUKSTRAAT 6 LOMBEKE

INSTALLATEUR: _____

Adres: idem

BTW of IK: 627 542 857

Datum van het onderzoek: 13/05/04 Aard van het onderzoek: gelijkvormigheidsonderzoek - controlebezoek volgens:

(AREI art. 270) (AREI art. 271) (AREI art. 276) (ARAB art. 262) (T.R. art. 231) (Voorschr. stroomlev.)

Aard installatie: Nieuwe - Uitbreiding - Wijziging - Vooelopig - Verzwaring: Type der lokalen: Woning

Begin werken: Fundering voor-na 1.10.81 - Elektrische installatie voor-na 1.10.81 - 1.1.83 AREI art. 86

Aansluiting: Spanning 3x400 V

Bescherming van de aansluiting: Automatisch A

Voedingskabel hoofdbord: 4 X 10 mm²

Alg. schakelaar: type 2x40/10,3A

Type van de aardelektrode: lus - baren - pennen - horizontale geleider

Schema: TT

Aantal borden: 1; Aantal eindstroombanen: 27

; RA: 2500 Ohm; RI tot 1000 MOhm

BESCHRIJVING:

De leiding naar A 5(2)

Vastgestelde inbreuken en/of nota's:

Geen

PROCES-VERBAAL VAN HET GELIJKVORMIGHEIDSONDERZOEK

6/11/7 KEURING
gezien op 6/5/04

de aangestelde van de stroomverdeelers

NOTA: K.BAD Nieuw huis geplaatst
K.BAD Nieuw huis geplaatst


PLICHTEN VAN DE EIGENAARS, BEHEERDERS OF HUURDERS: Zie keerzijde.

BESLUIT:

- De installatie is conform. De algemene ADS werd verzegeld en de ééndraads en situatieschema's werden voor gezien getekend. De installatie dient opnieuw gecontroleerd uiterlijk op 13/05/04 (art. 271 AREI) alsook vóór de ingebruikname van elke belangrijke wijziging of beduidende uitbreiding, uitgevoerd voor deze datum.
- De installatie is niet conform.
- De installatie mag in dienst blijven indien zonder vertraging wordt voldaan aan de vastgestelde inbreuken en de gepaste maatregelen getroffen worden opdat de installatie geen gevaar vormt voor personen of goederen. De installatie is niet conform. De installatie dient opnieuw gecontroleerd te worden uiterlijk op _____


DE AGENT-ONDERZOEKER: SAHAN
nr. + naam + handtekening

De directeur

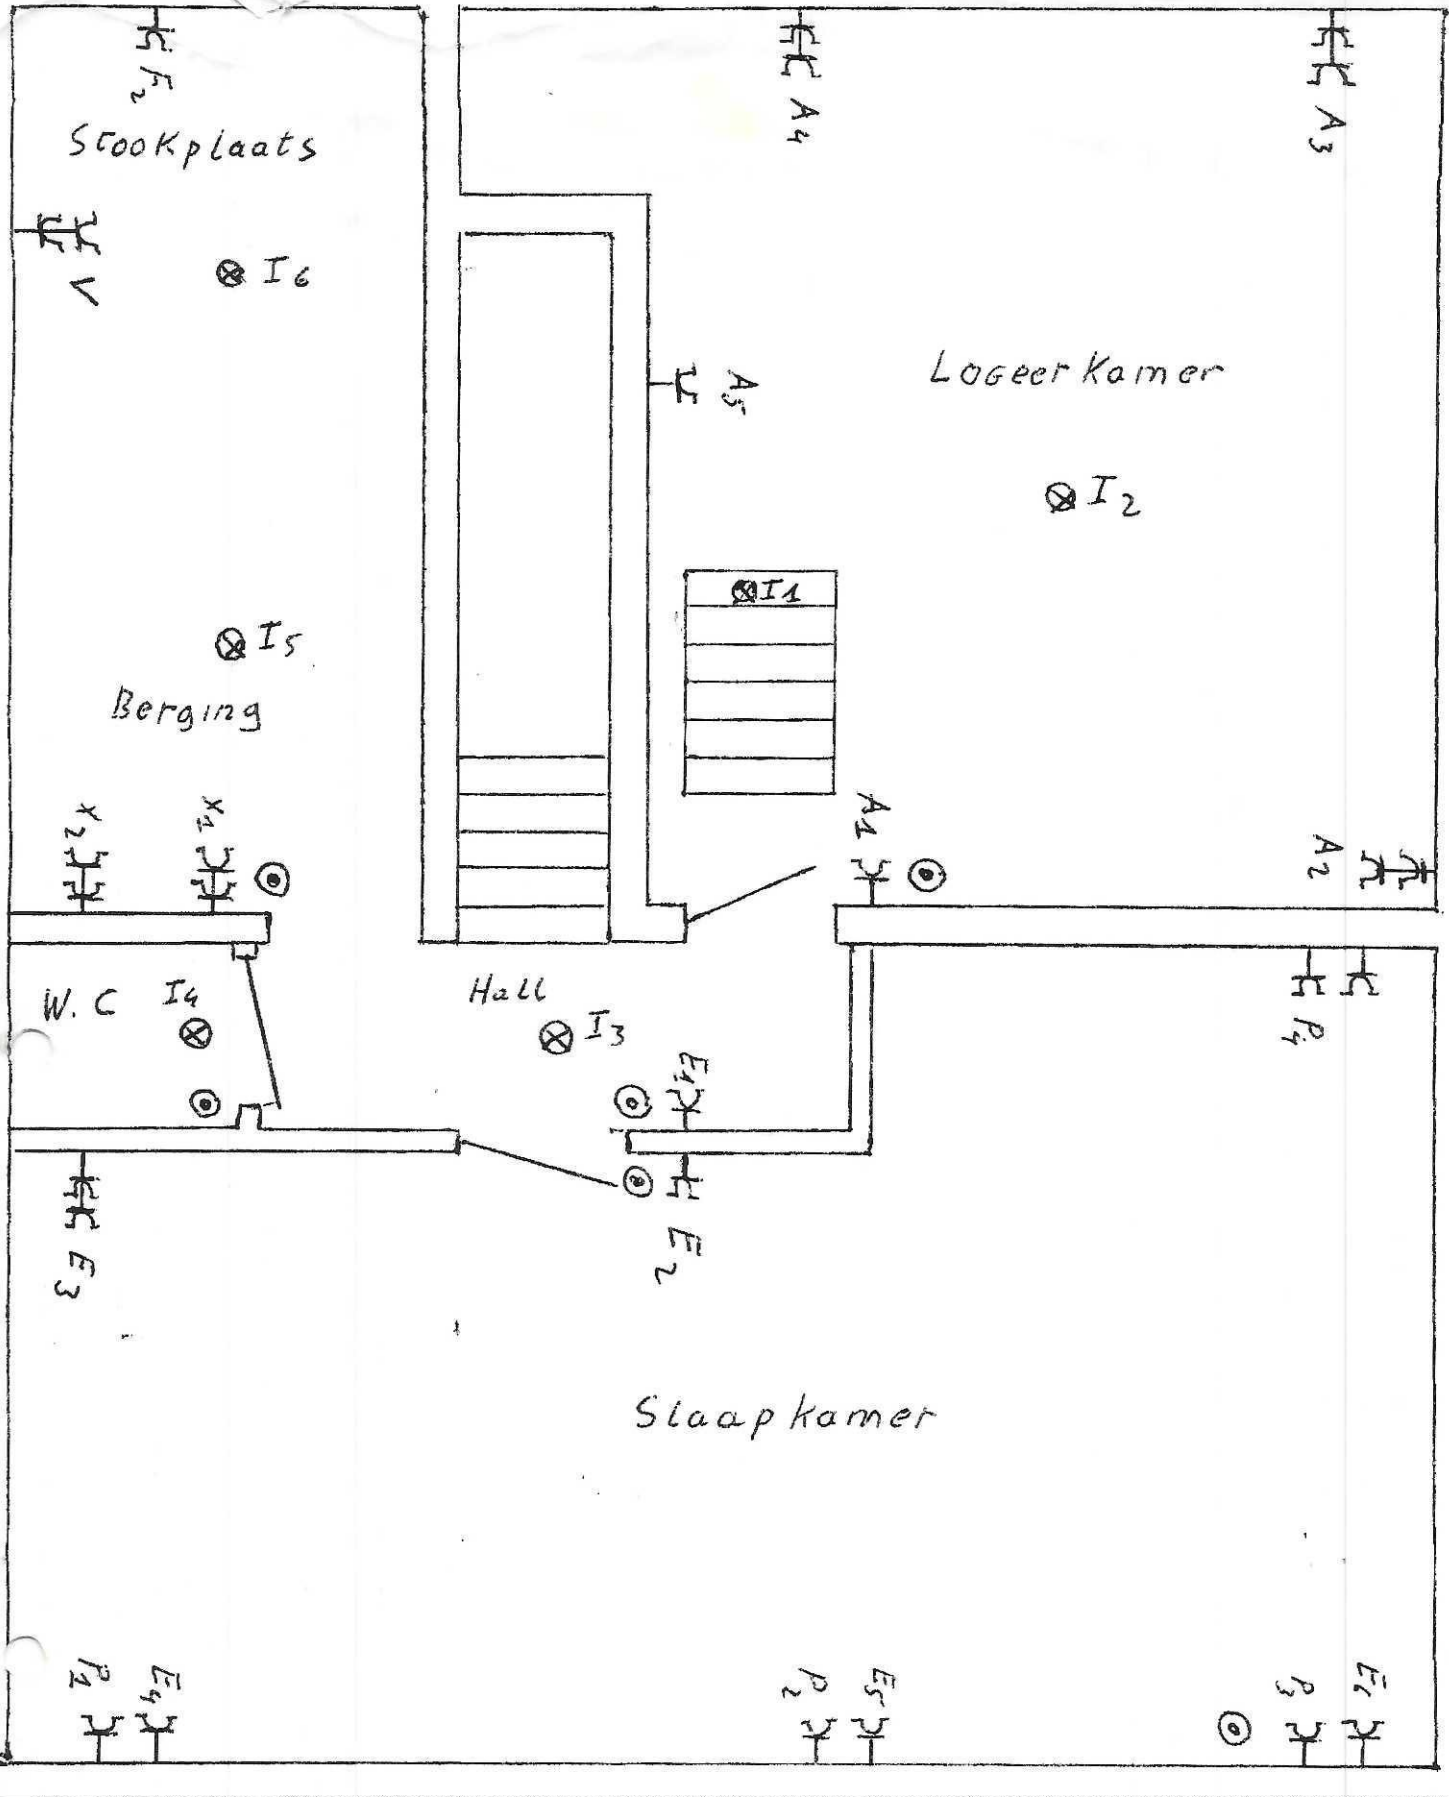

2e Verdieping

1^o Verdieping

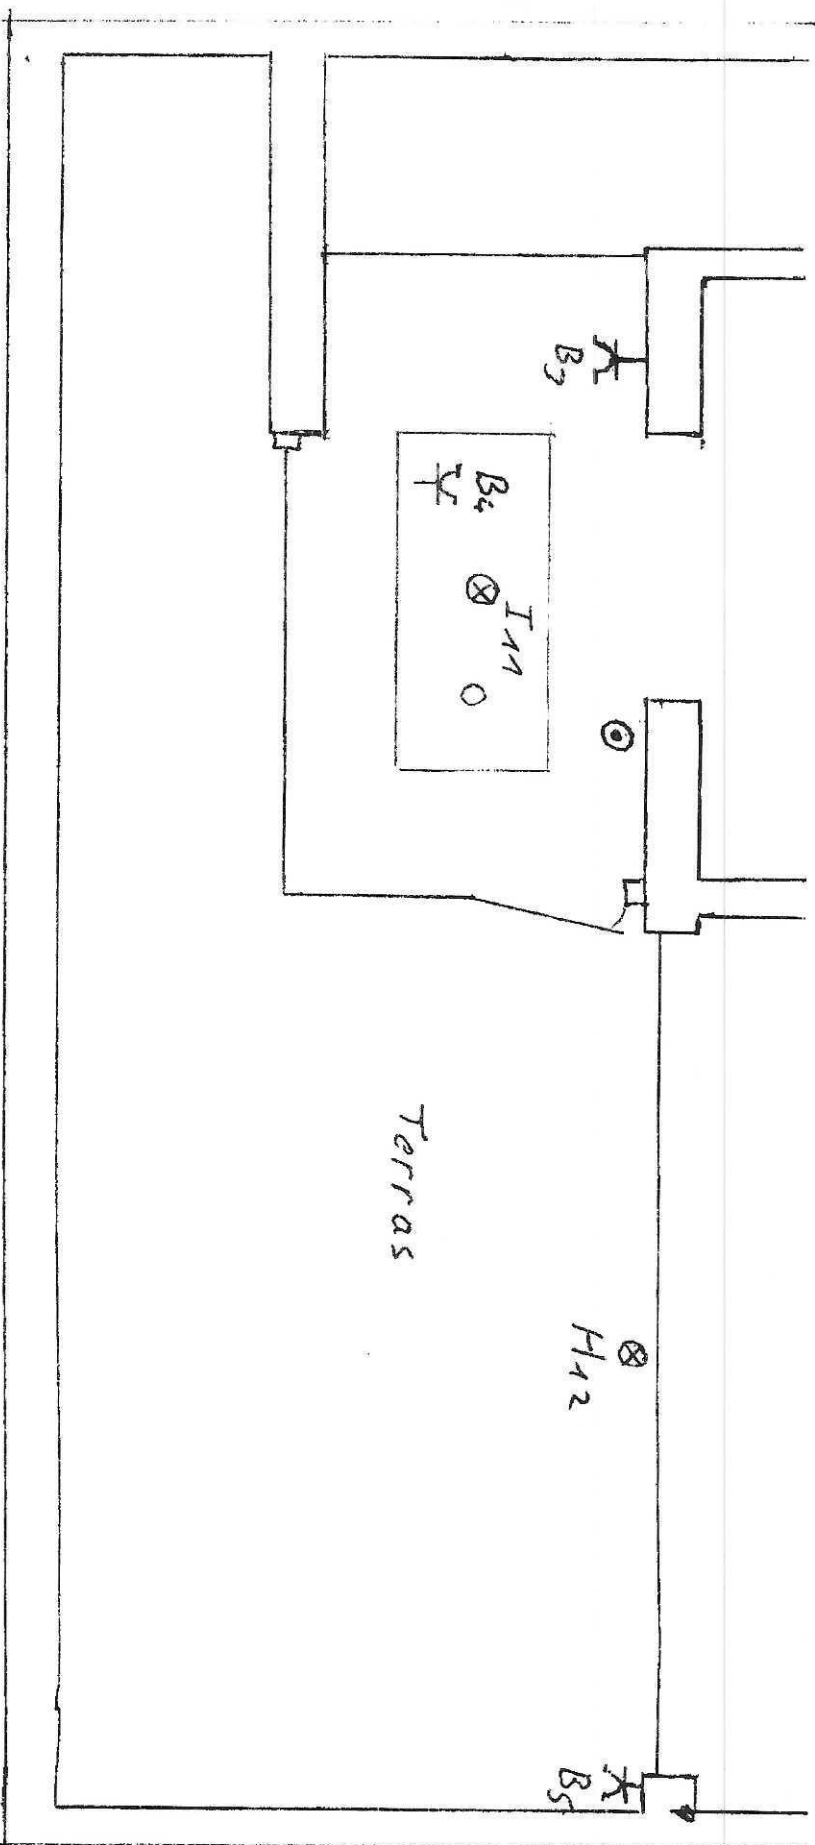

KKK D₃

Bureau 1

⊗ I₇

D₂ K K

D₂ K K

⊙

Bureau 2

⊗ I₈

KKK D₄

D₅ K K

C K

⊗ H₁₄

⊗ H₁₄

Hall

⊗ I₉
B₂


⊙


KKK B₁


⊗ I₁₀

Badkamer

Vide

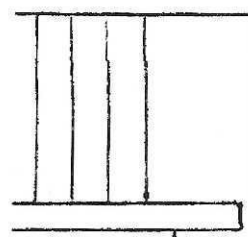

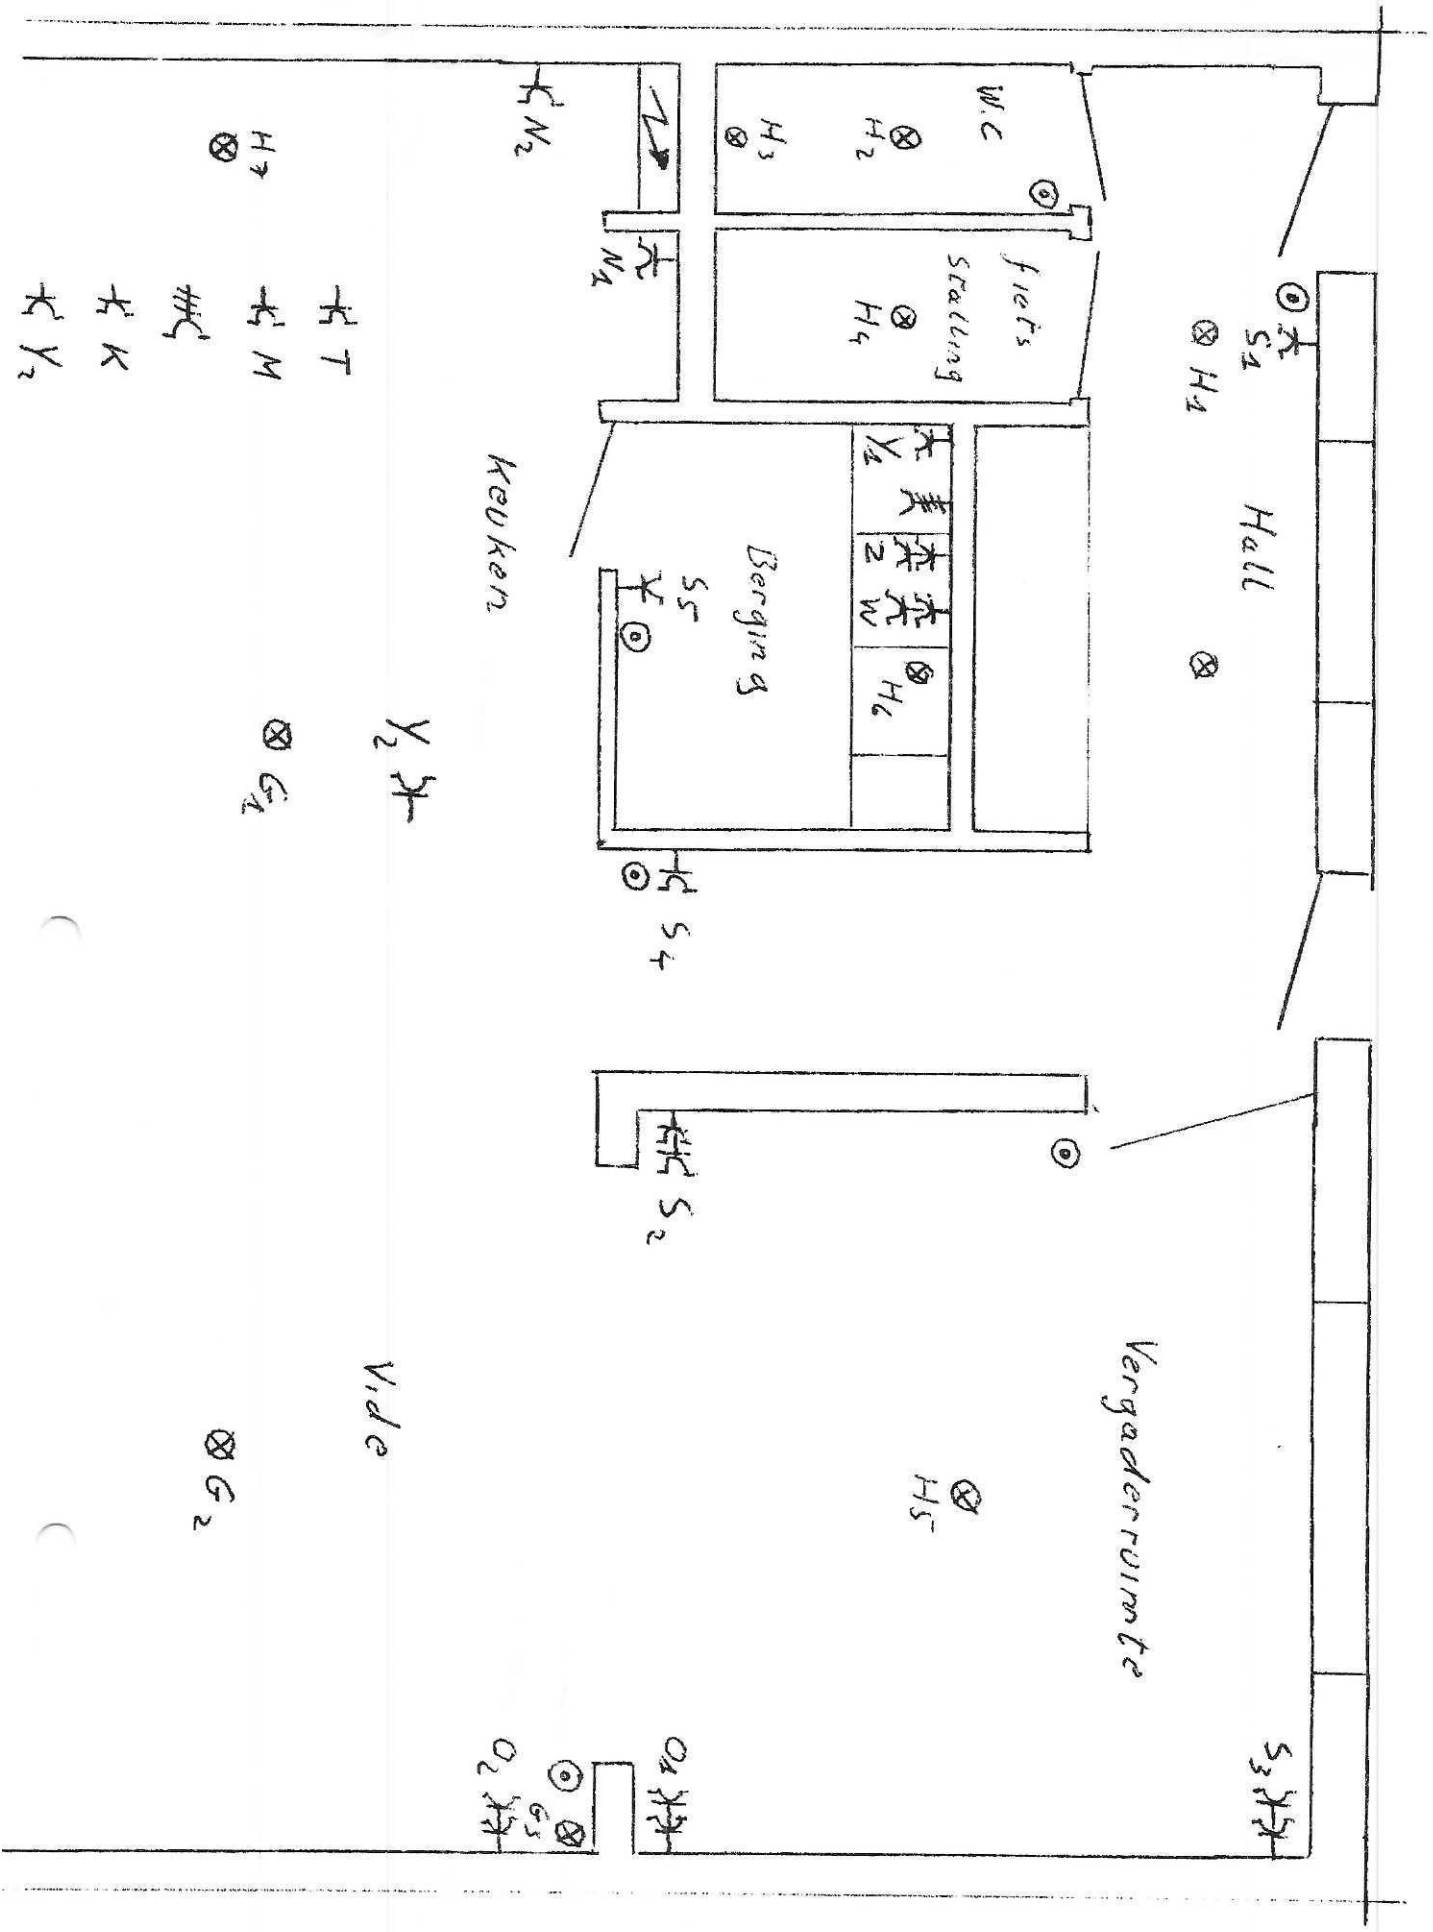

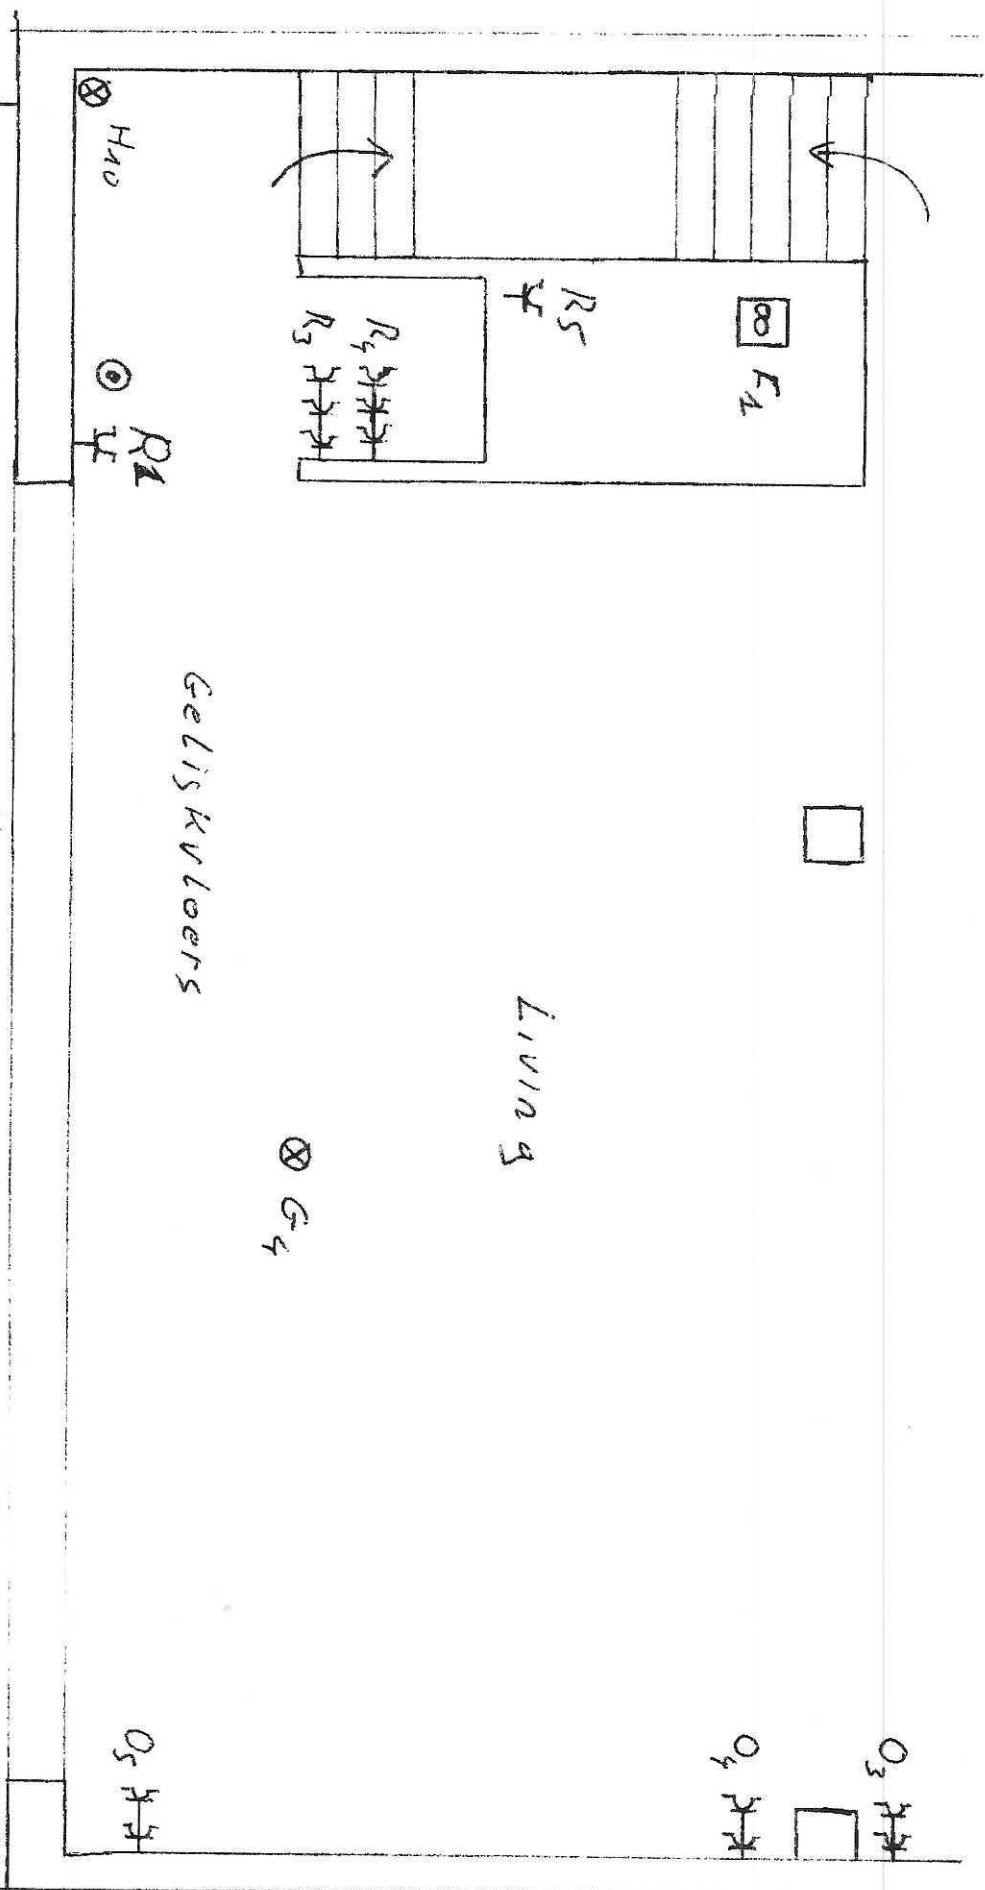

R₂

Spanning: 3x380+N

Van Nassau Straat 10, 9000 GENT

Afgevaardigde v.h. erkend organisme:

De Eigenaars:

De Uitvoerder:


De Heer: J. GRISSEN


BVBA Van Loo Electric

C. BURGELMANS

Kerkstraat, 6

BTW 427542252

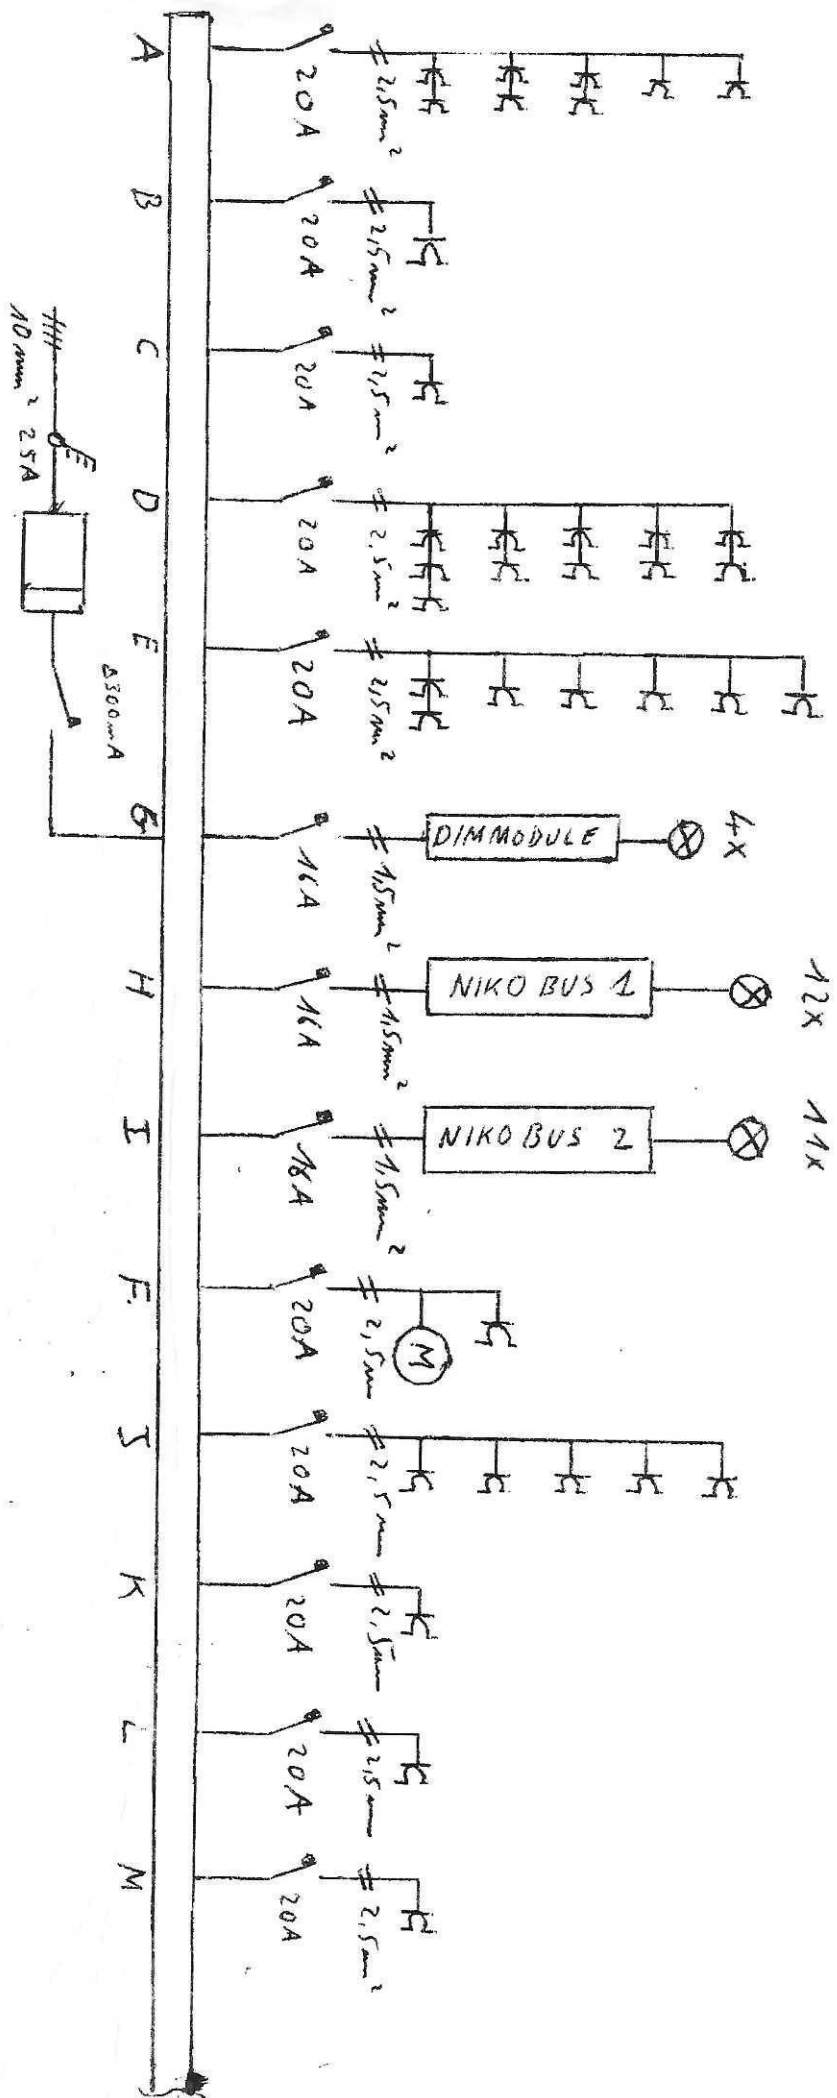

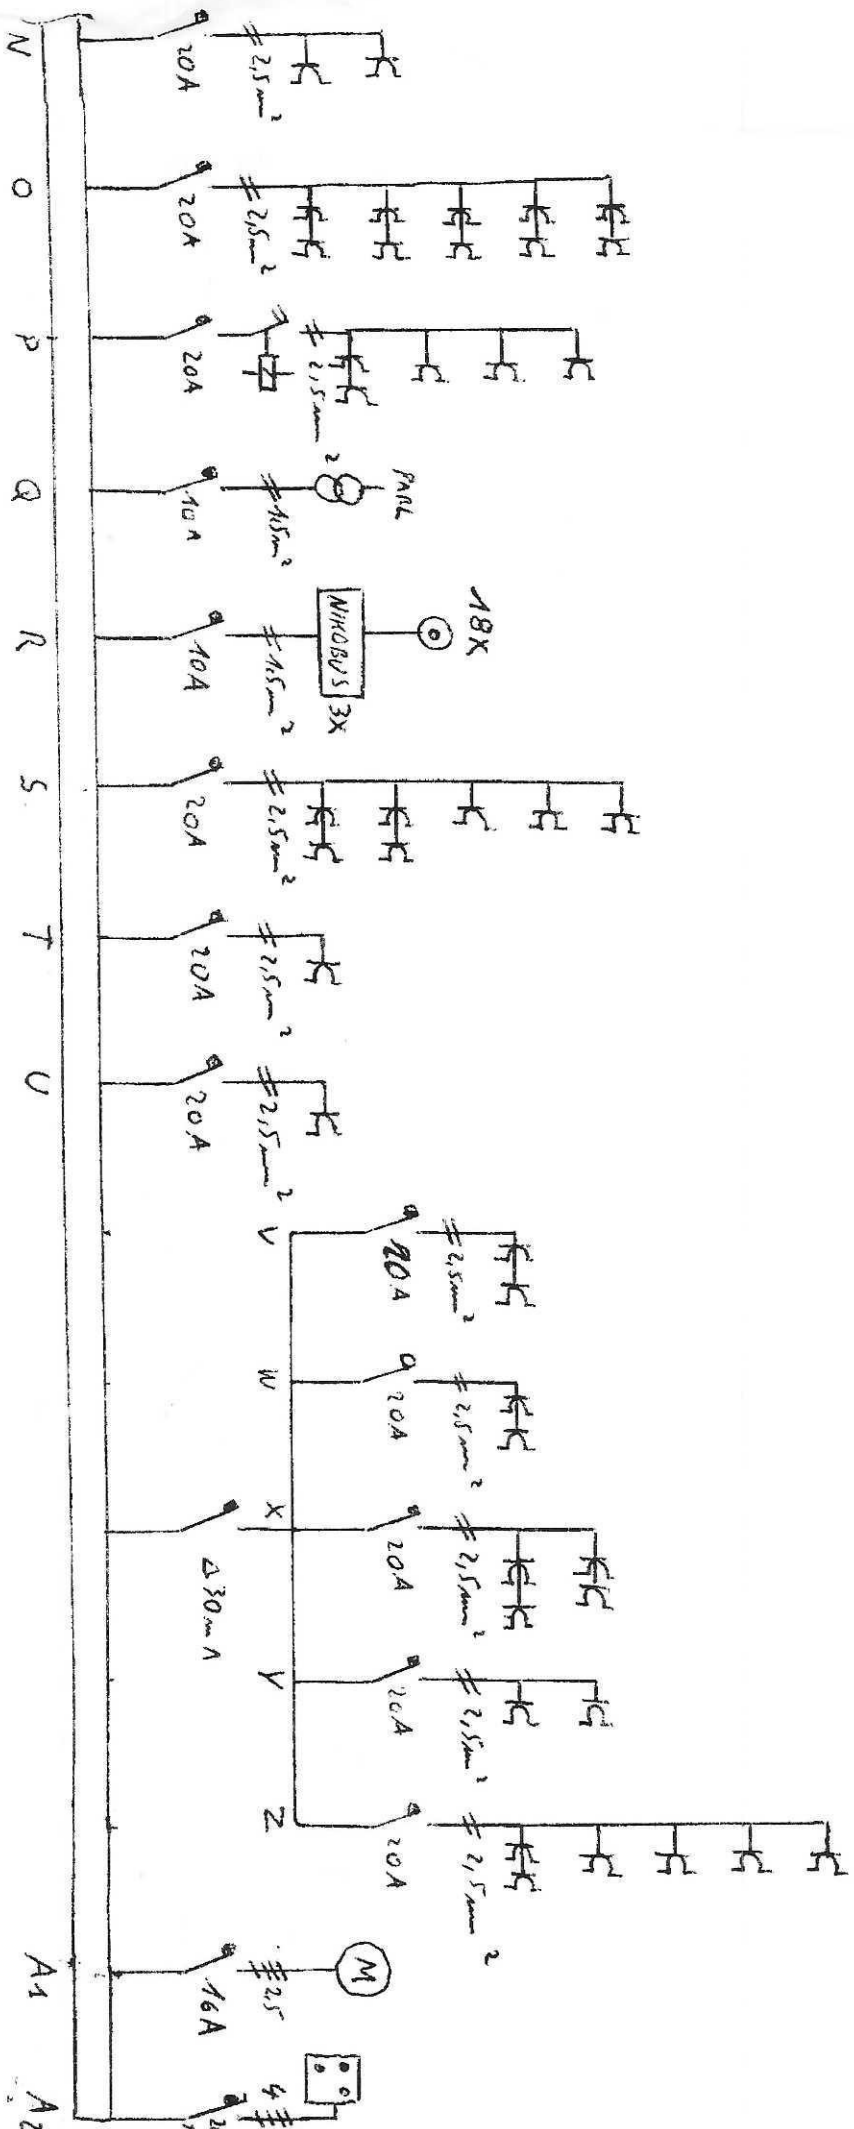

A Dros : Van Nassaustr 10 000 Gert Spanning : 3x 380 + N

Afgewardegde v.h. erkend organisme:

De Eigenaars

De Uitvoerder: BVBA Van Loo Electric

S. GRISSON

3371 Lembeke

Cl. Buijelmans

Korkestr, 6

BTW : 427 544 257