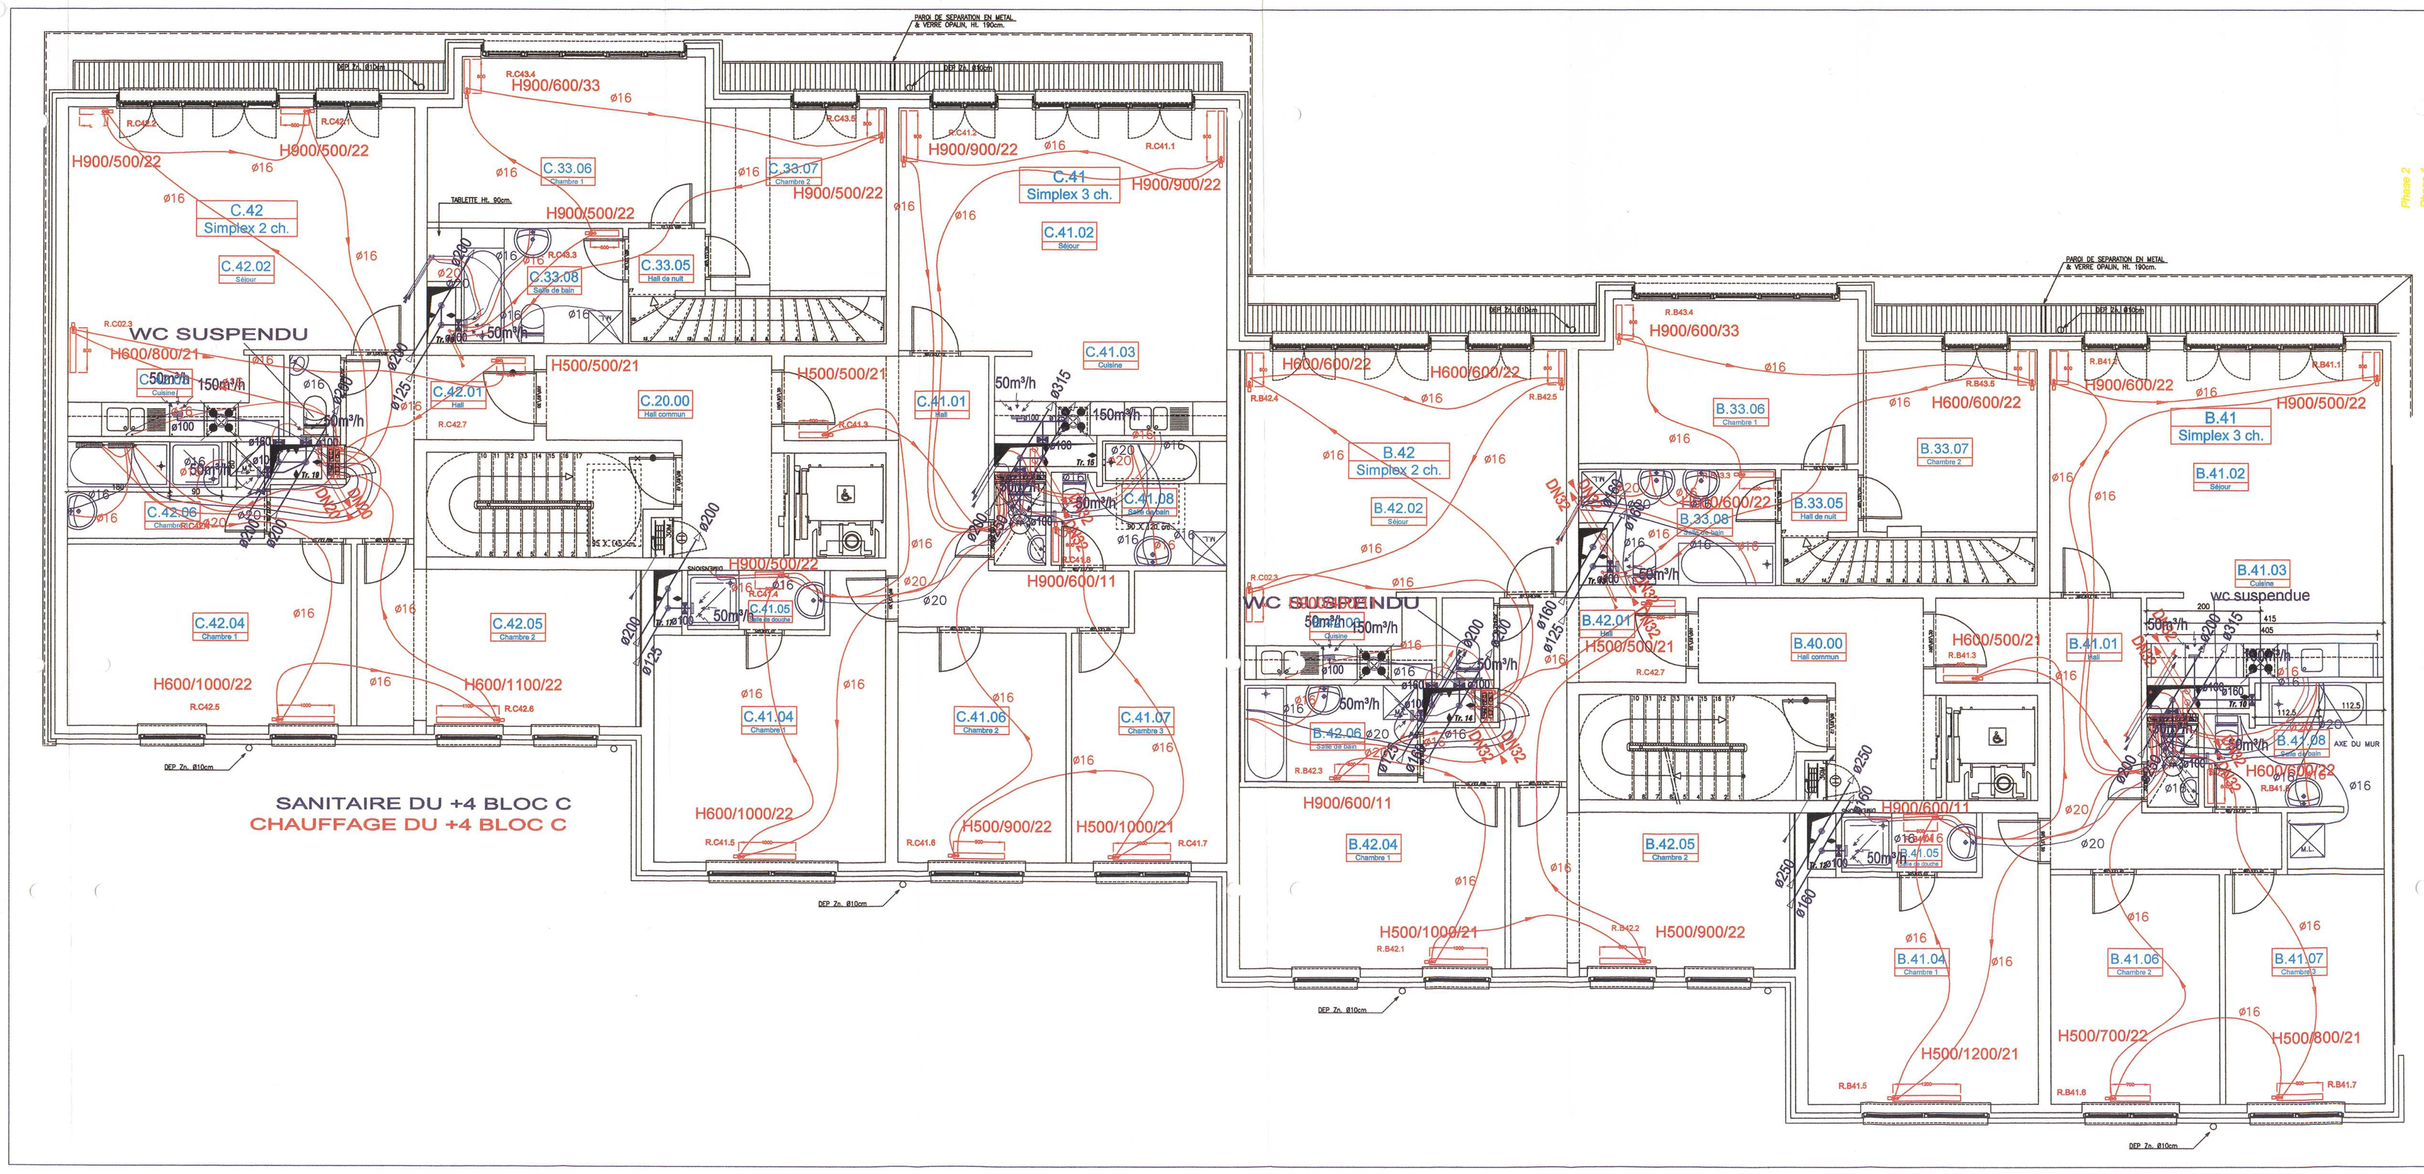

Objet du marché :

CONSTRUCTION D'UN ENSEMBLE DE LOGEMENTS

QUAI DES CHARBONNAGES & RUE SAINTE-MARIE

1080 MOLENBEEK-ST-JEAN

Entreprise générale: SOCATRA
Avenue de Roodebeek, 24 – B-1130 BRUXELLES
TEL. 02/735.40.14 FAX. 02/734.13.92

Situation projetée :
CHAUFFAGE DU +4 BLOC B
SANITAIRE DU +4

Situation projetée :
VENTILATION DU +4

B.B.L. 370-1062446-92 T.V.A. BE 459.470.390 R.C. MONS 136.225

D2 ENTREPRISES S.A.
9 CHEMIN DE BETHLEEM 7000 MONS
TEL 065 / 84.27.48 FAX 065 / 84.33.73
ENTREPRISE DE CHAUFFAGE, VENTILATION, CONDITIONNEMENT D'AIR
SANITAIRE ET EPURATION DES EAUX, PISCINES

INDICE	DATE	MODIFICATION

ECHELLE	DATE		
1/50	8/06/2005		