


INSTALLATEUR			KEURING		WERF		Gelijkvloers 3N, 400V/230V~	
Naam	Schiettecatte bv	Tijl Uilenspiegelstraat 23	ORGANIS.	..	Naam	Ruysbergh		
BTW	BE0841906748	9050 Gentbrugge	Naam	..	Straat	Spoorweglaan 27		
Datum	22/02/2020		Datum	..	Gemeen	9840 De Pinte		
Handtek	..		Handtek	..	Handtek	..		


BTV
 Sven Clauwaert
 381
 24-02-20

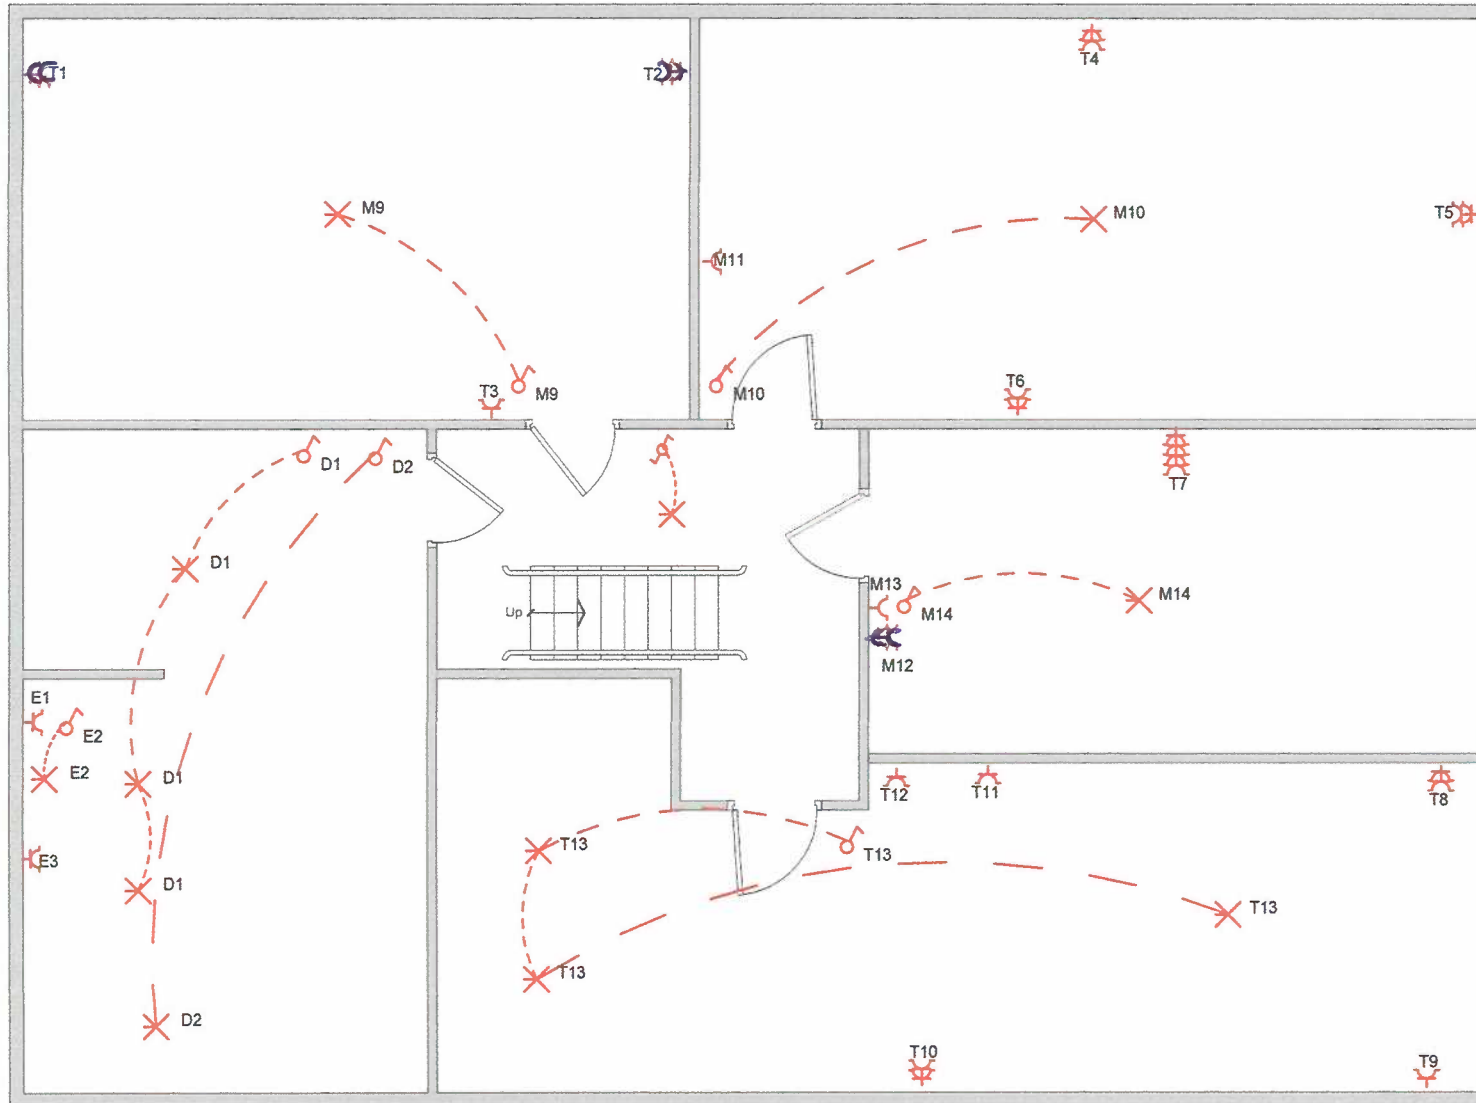


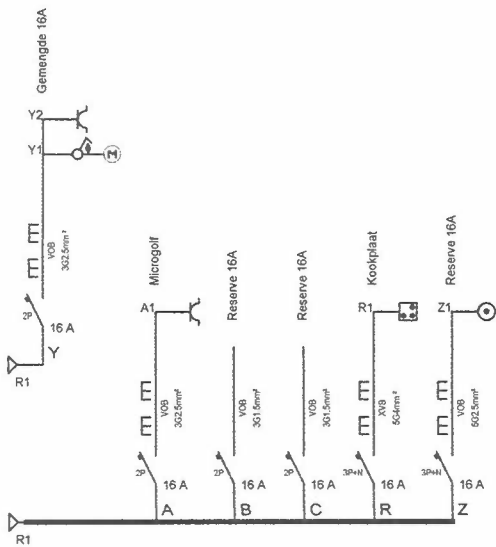
INSTALLATEUR			KEURING		WERF		+1	3N, 400V/230V~
Naam	Schietecatte bv	Tijl Uilenspiegelstraat 23	ORGANIS.	..	Naam	Ruysbergh		
BTW	BE0841906748	9050 Gentbrugge	Naam	..	Straat	Spoorweglaan 27		
Datum	22/02/2020		Datum	..	Gemeen	9840 De Pinte		
Handtek	..		Handtek	..	Handtek	..		

BTV
Sven Clauwaert
381

i.o.

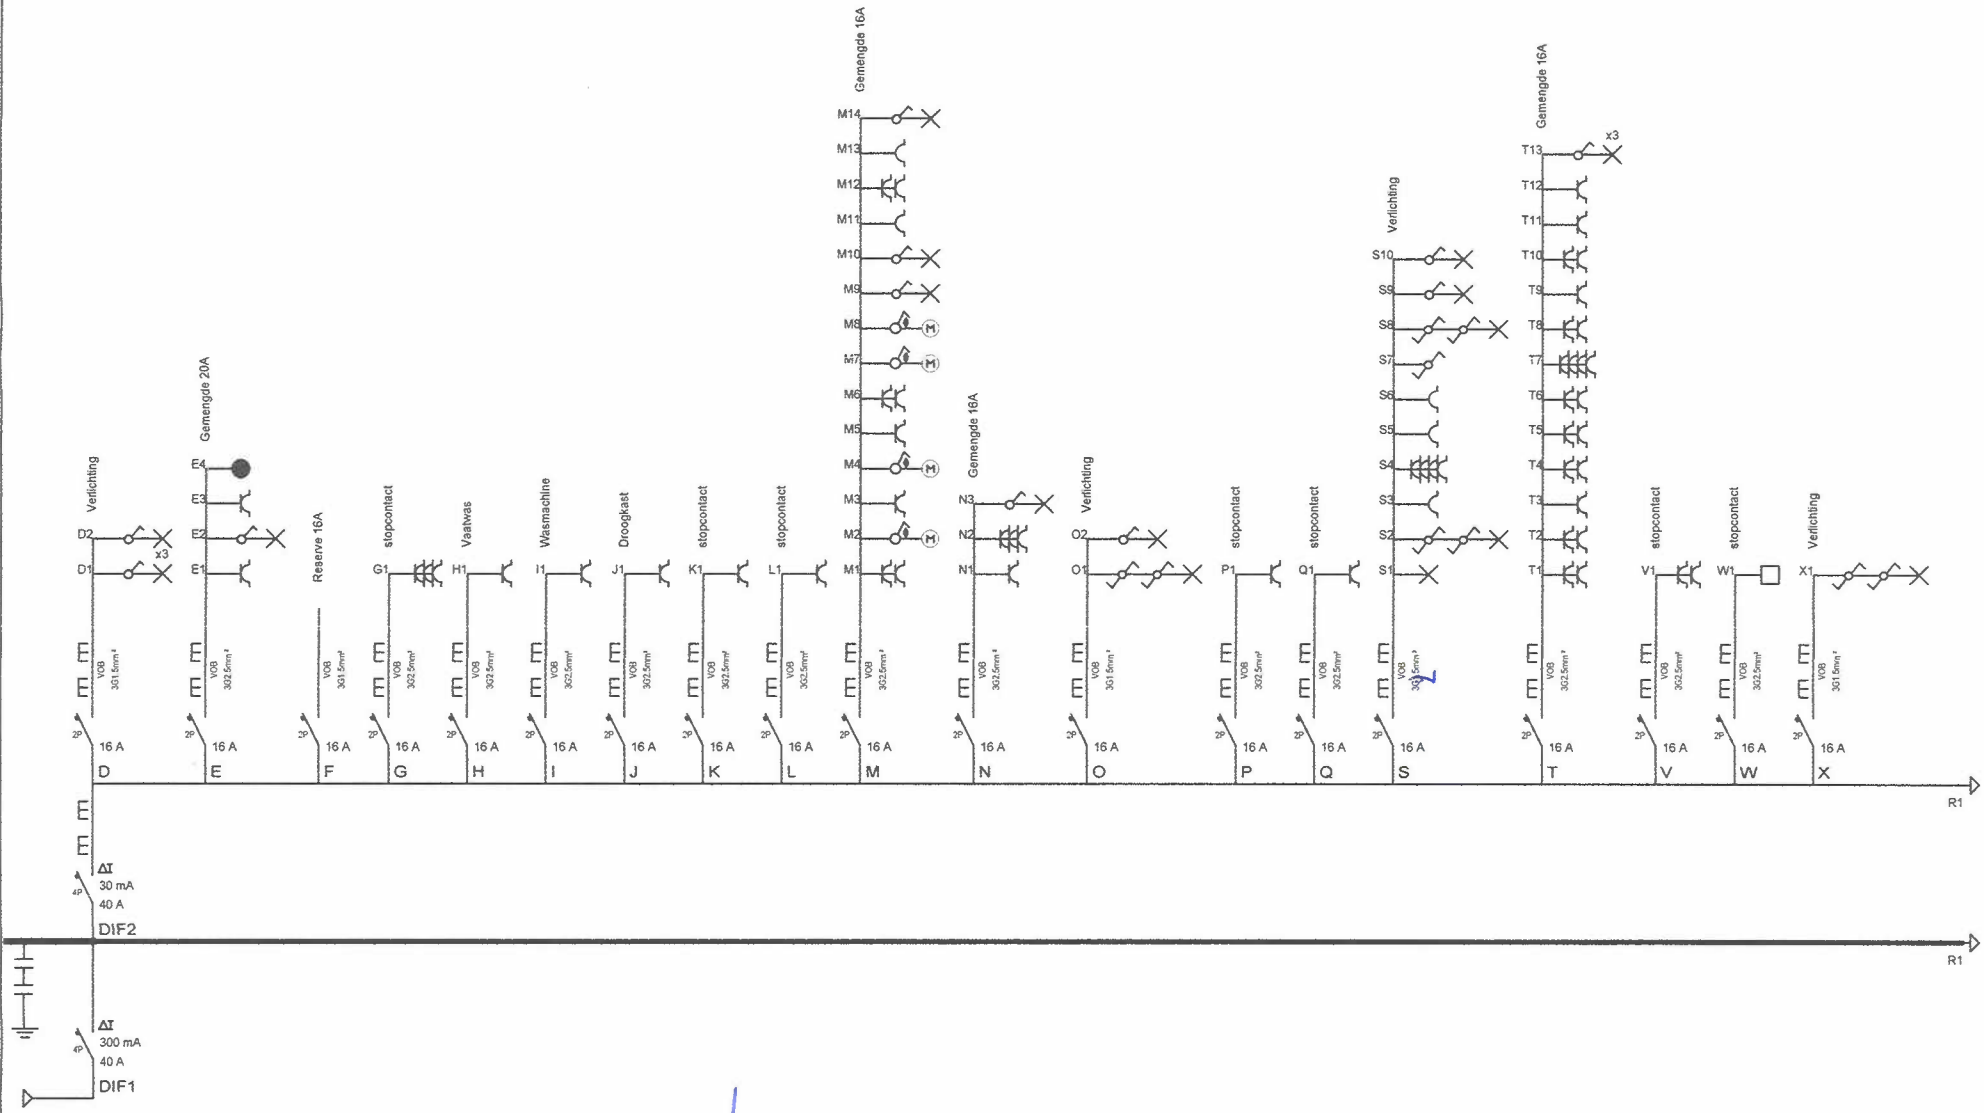

INSTALLATEUR Naam Schietecatte bv BTW BE0841906748 Datum 22/02/2020 Handtek ..		KEURING ORGANIS .. Naam .. Datum .. Handtek .. <div style="text-align: center;">  Sven Clauwaert 381 </div>		WERF Naam Ruysbergh Straat Spoonweglaan 27 Gemeen 9840 De Pinte Handtek .. <div style="text-align: center;"> <i>i.o.</i>  </div>		3N, 400V/230V~	
---	--	---	--	--	--	----------------	--



INSTALLATEUR		KEURING		WERF		3N, 400V/230V~	
Naam	Schietecatte bv	ORGANIS.		Naam	Ruysbergh		
BTW	BE0841906748	Naam		Straat	Spoonweglaan 27		
Datum	22/02/2020	Datum		Gemeen	9840 De Pinte		
Handtek		Handtek		Handtek			

[Handwritten signature]

BTV
Sven Clauwaert
381

i.o.
[Handwritten signature]