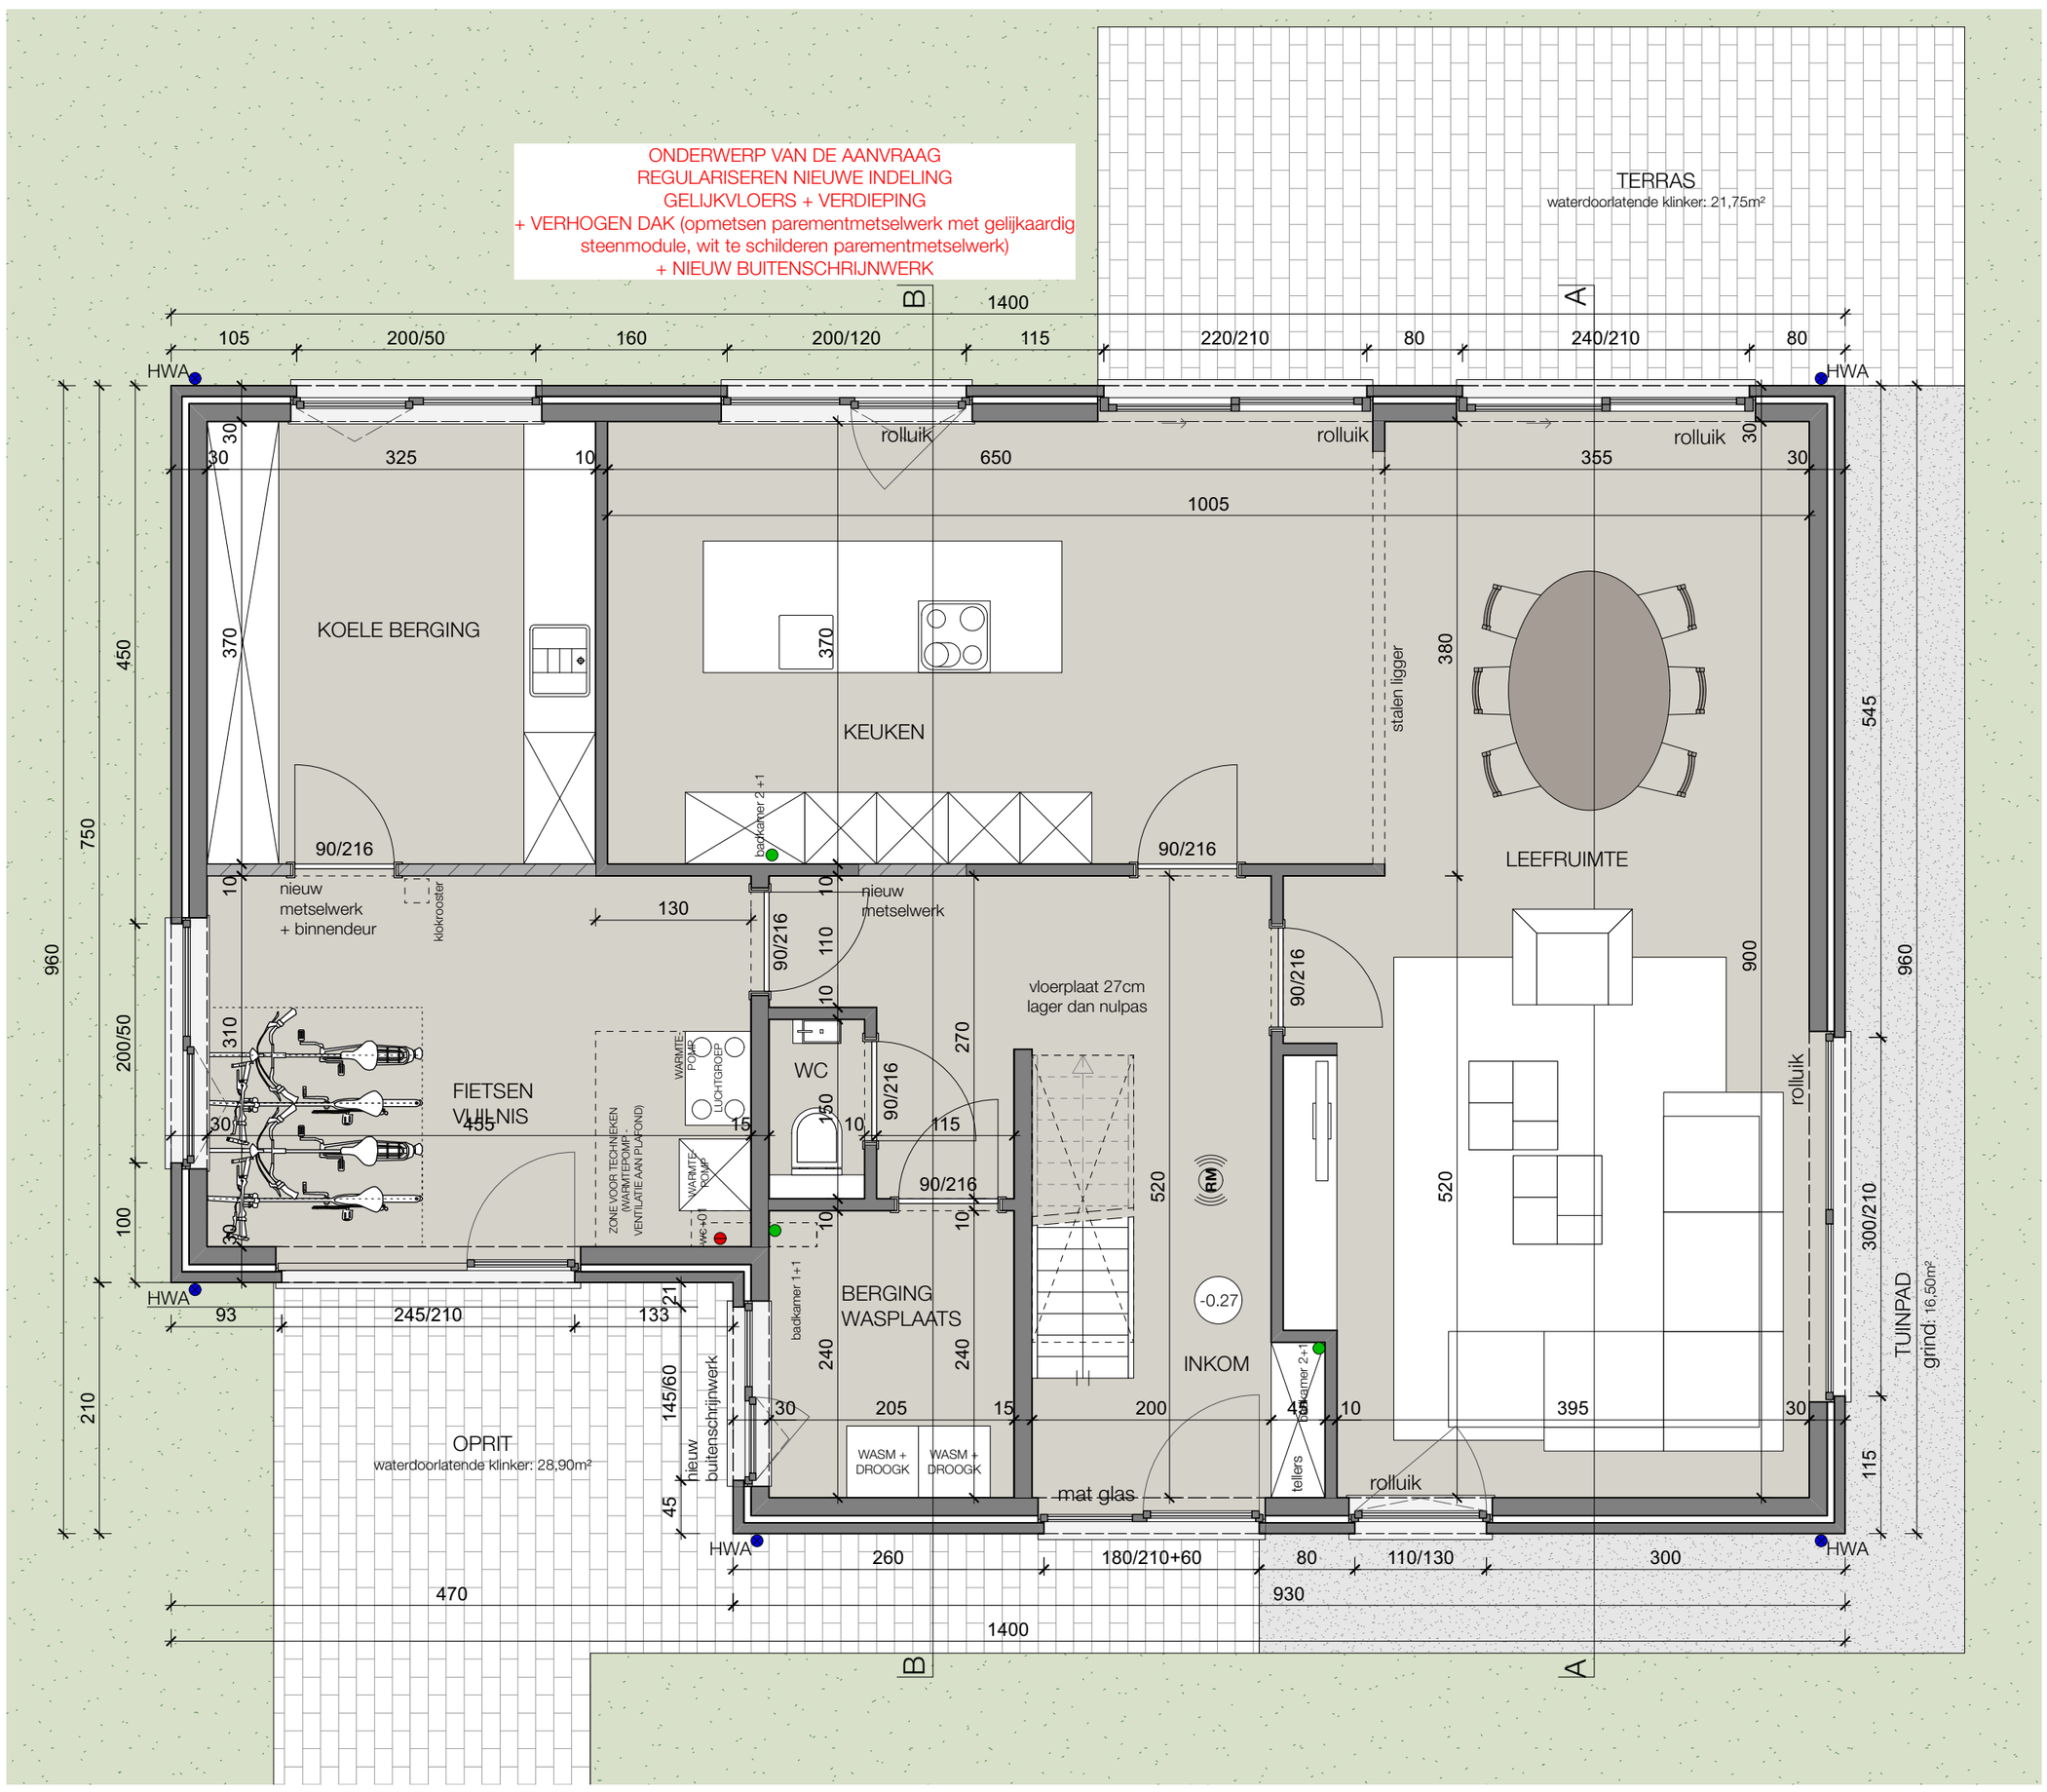

GRONDPLAN - nieuwe toestand

Schaal: 1:50

0 1 5 M

N

add architecture avet donck design + architecture	referentie: BA_179 PINTE_P_N_02_GRONDPLAN	
Bosmanslei 28 - 2000 Antwerpen T +32 (0) 475 684 777 www.addarchitecture.be info@addarchitecture.be	ligging: Rubenslaan 11, 9840 DE PINTE Afd. DE PINTE 1, Sectie B, Nr. 422p aanvrager: NV Sibadiso Franchommelaan 52/1°V, 8370 BLANKENBERGE	project: OMGEVINGSAANVRAAG: Regularisatie: Verbouwen van een ééngezinswoning
		179
		09/08/2024