
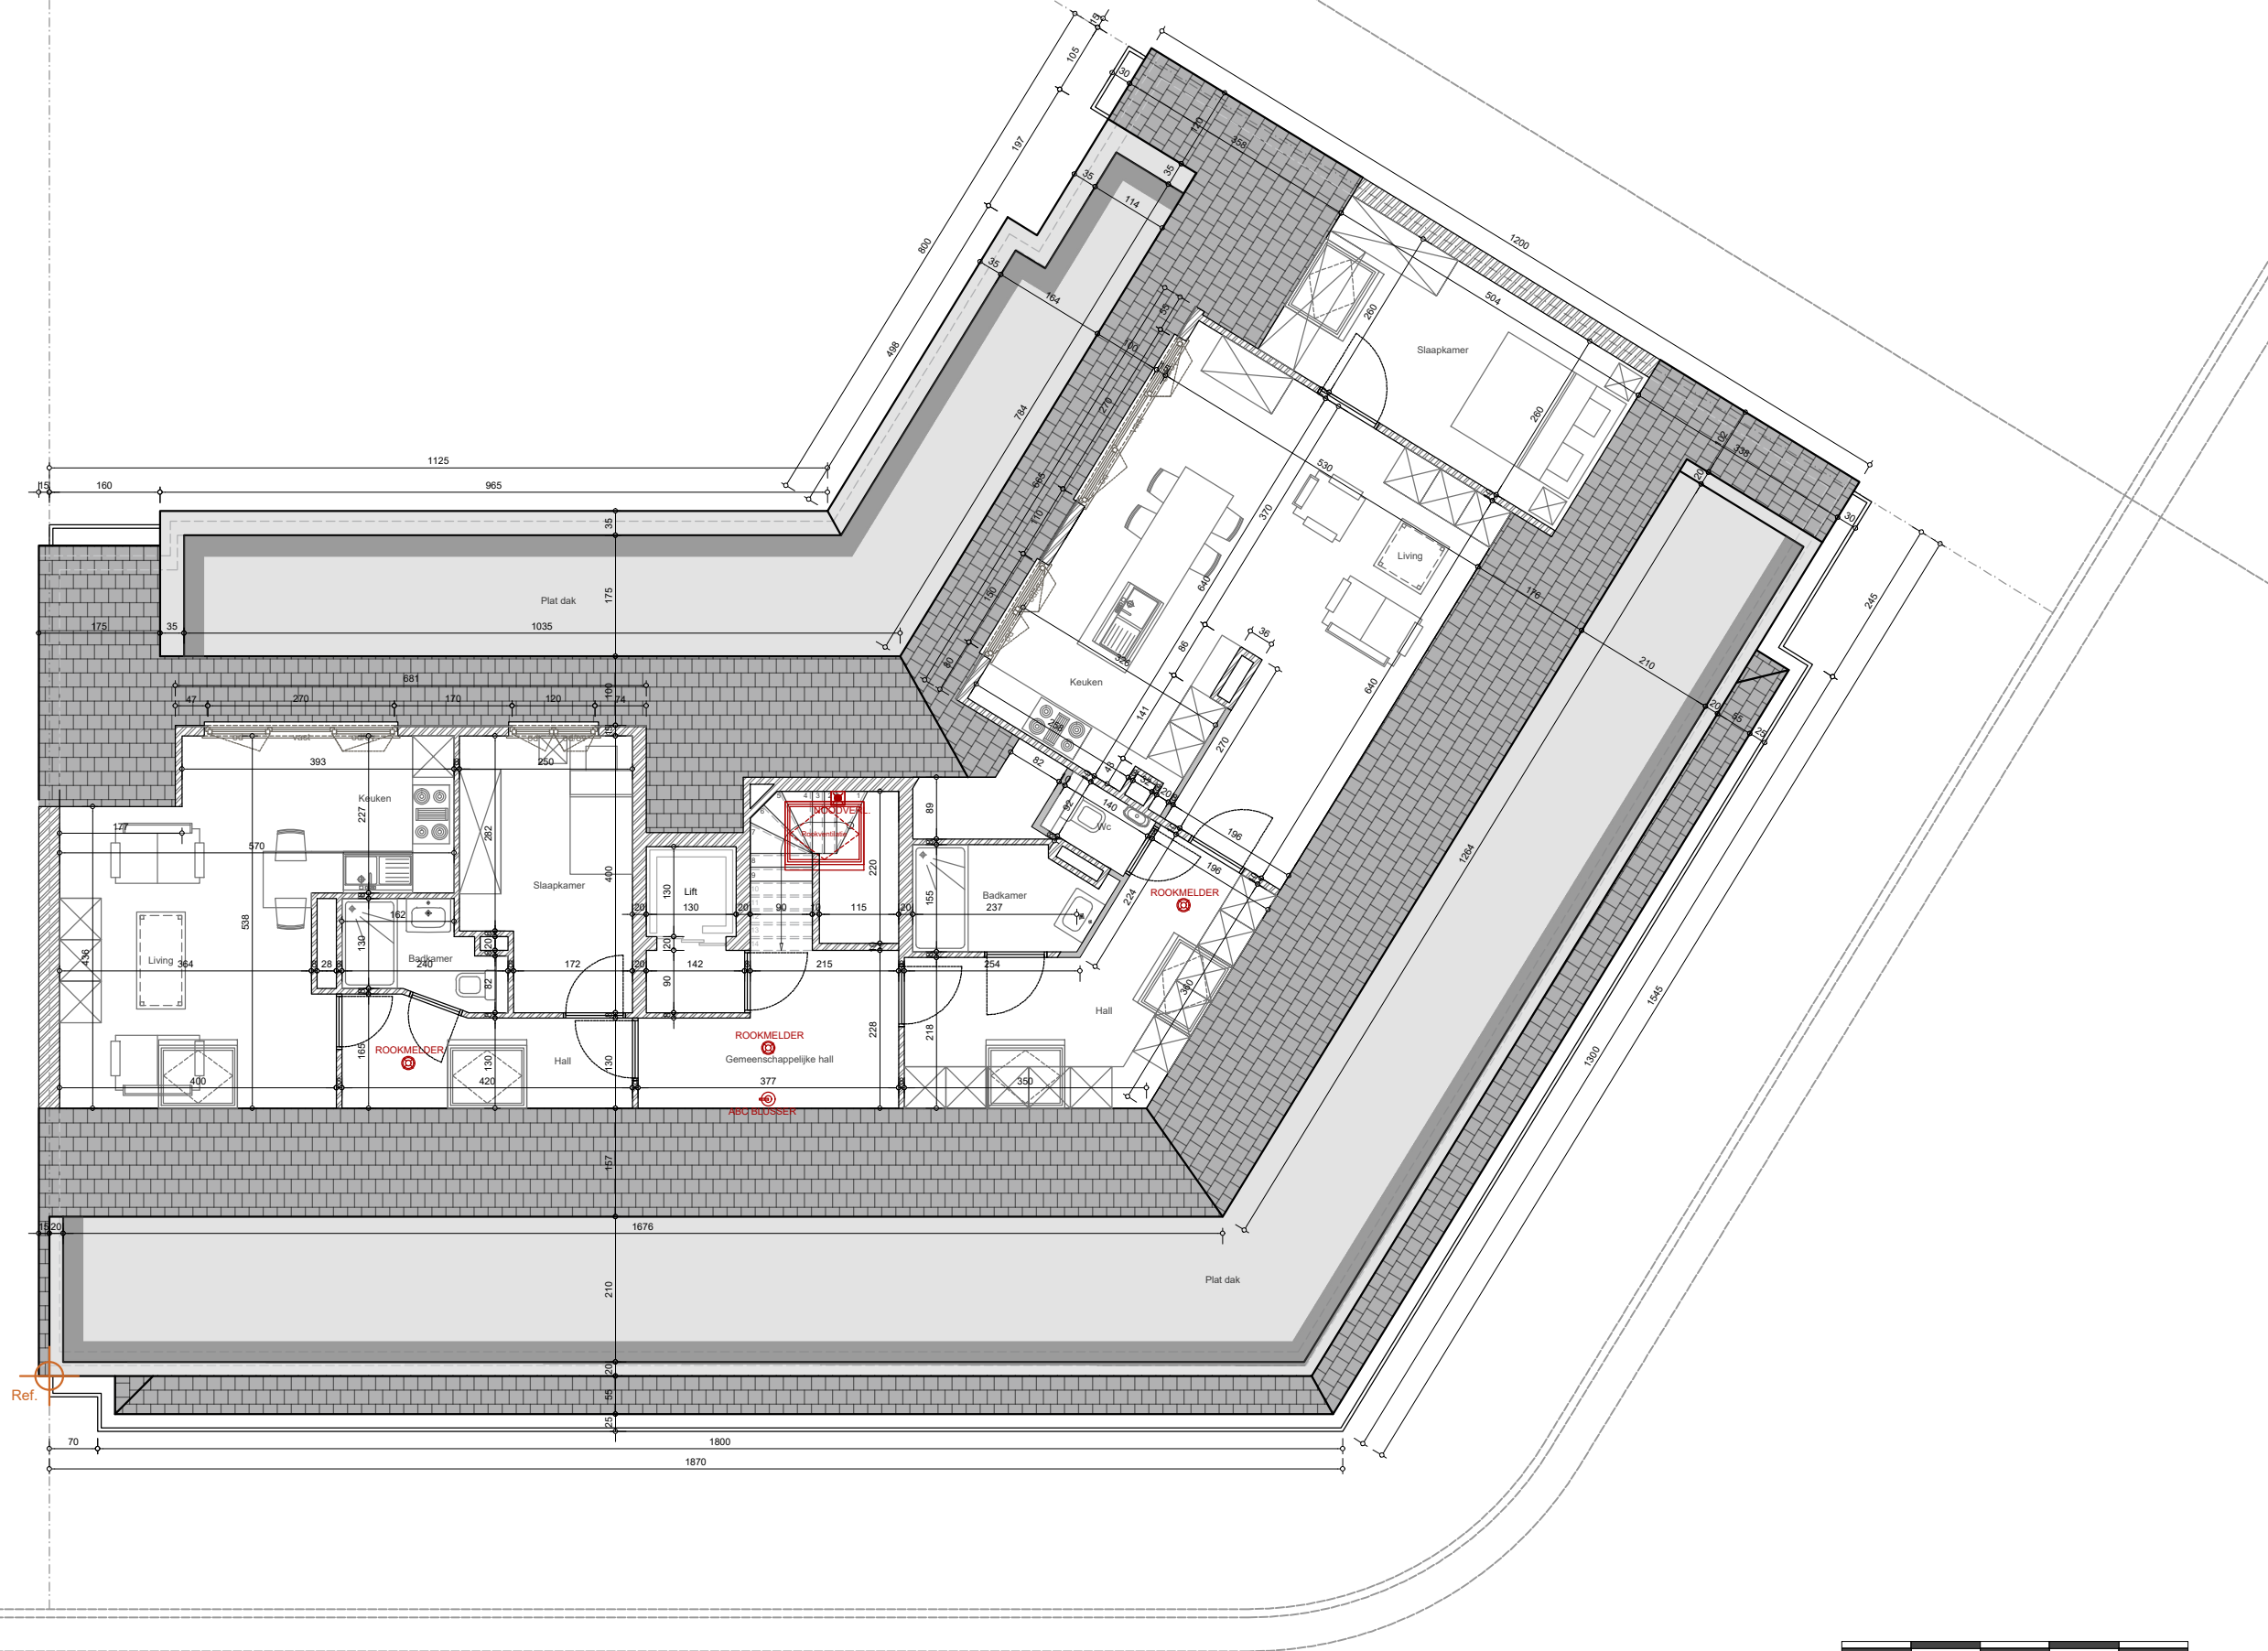


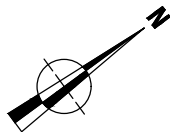

Verdieping 3 - Nieuwe toestand

Schaal 1:100

Architect	Bouwplaats	Bouwheer	Wijzigingen		Dossier	Plan nr
Architectenatelier Herregods - Van Kerckhove bvba Pevenage 8 - B-9660 Everbeek	Sint-Lucasstraat 8 9700 Oudenaarde 1ste Afd. Sie A nr. 18612	Bedrijvencentrum Maarkedal BV Neutenstraat 9688 Maarkedal			Regularisatie meergezinswoning	26 /43