


LEGENDE

- muur/ niet-dragende wand/ schouw
- - - draagstructuur
- - - deur
- - - ramen
- trap
- KELDER 1
- KELDER 2
- KELDER 3
- KELDER 4
- KELDER 5
- KELDER 6
- KELDER 7
- KELDER 8

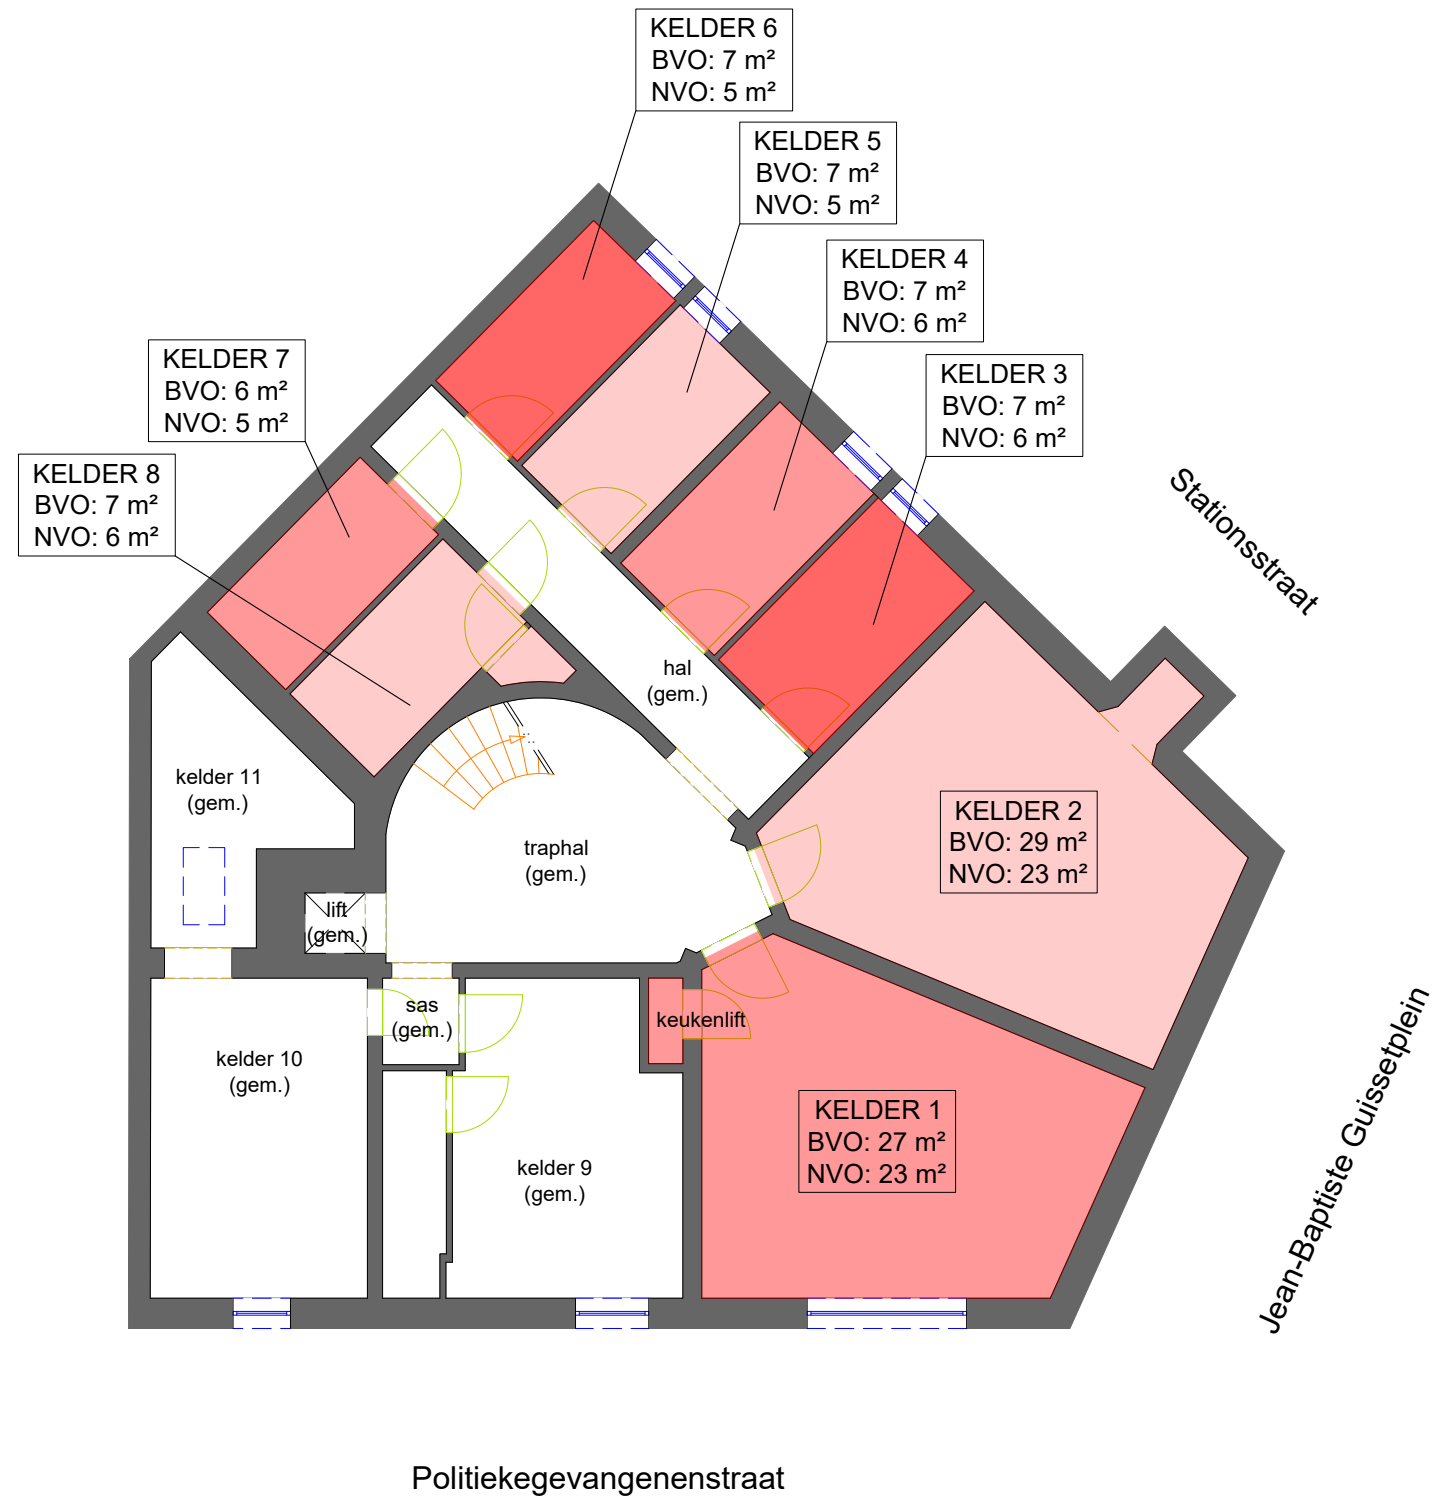

COMMERCIEEL PLAN
schaal 1/100
24/04/2024
Politiekegevangenenstraat 1, 9600 Ronse
Ronse 2de afdeling, sectie C, 135g3

GRONDPLAN NIVEAU -1

