





MATERIALEN NIEUWE TOESTAND
1. rood-bruine gevelsteen
2. dakbedekking platte zwarte pan
3. gevelbekleding in zwart plaatmateriaal
4. buitenschrijnwerk aluminium zwart RAL 9005
5. aluminium paneel in RAL-kleur idem ramen
6. buitenpoort met bekleding in zwart plaatmateriaal
7. regenafvoer in antra-zink
8. dorpels in blauwe hardsteen
9. ALU-dorpels RAL-kleur idem ramen
10. ALU dakrandprofiel, RAL-kleur idem ramen

GEVELMATERIALEN BUUR RECHTS

witte gevelsteen; oranje-rode dakpannen, wit houten schrijnwerk, blauwe hardseen dorpels, regenwaterafvoeren in zink, dakgoten in hout

GEVELMATERIALEN BUUR LINKS

rood-bruine gevelsteen; oranje-rode dakpannen, houten schrijnwerk, blauwe hardsteen dorpels, regenwaterafvoeren in zink, dakgoten in hout





Legende inplanting

- OMGEVING
- HOOFDGEBOUW
- OVERDEKTE CONSTRUCTIE
- VERHARDING
- PERCEELSGRENS
- CONTOUR TE SLOPEN BEBOUWING


Legende riolering

- REGENWATER
- AFVALWATER
- FECAAL WATER


Legende


- METSELWERK BESTAAND
- METSELWERK BETONSTEEN
- METSELWERK OPGAAND
- KIMBLOKKEN
- GEWELVEN
- GEWAPEND BETON
- CELLENBETONSTEEN
- THERMISCHE ISOLATIE
- THERMISCHE ISOLATIE
- ROOKDETECTOR




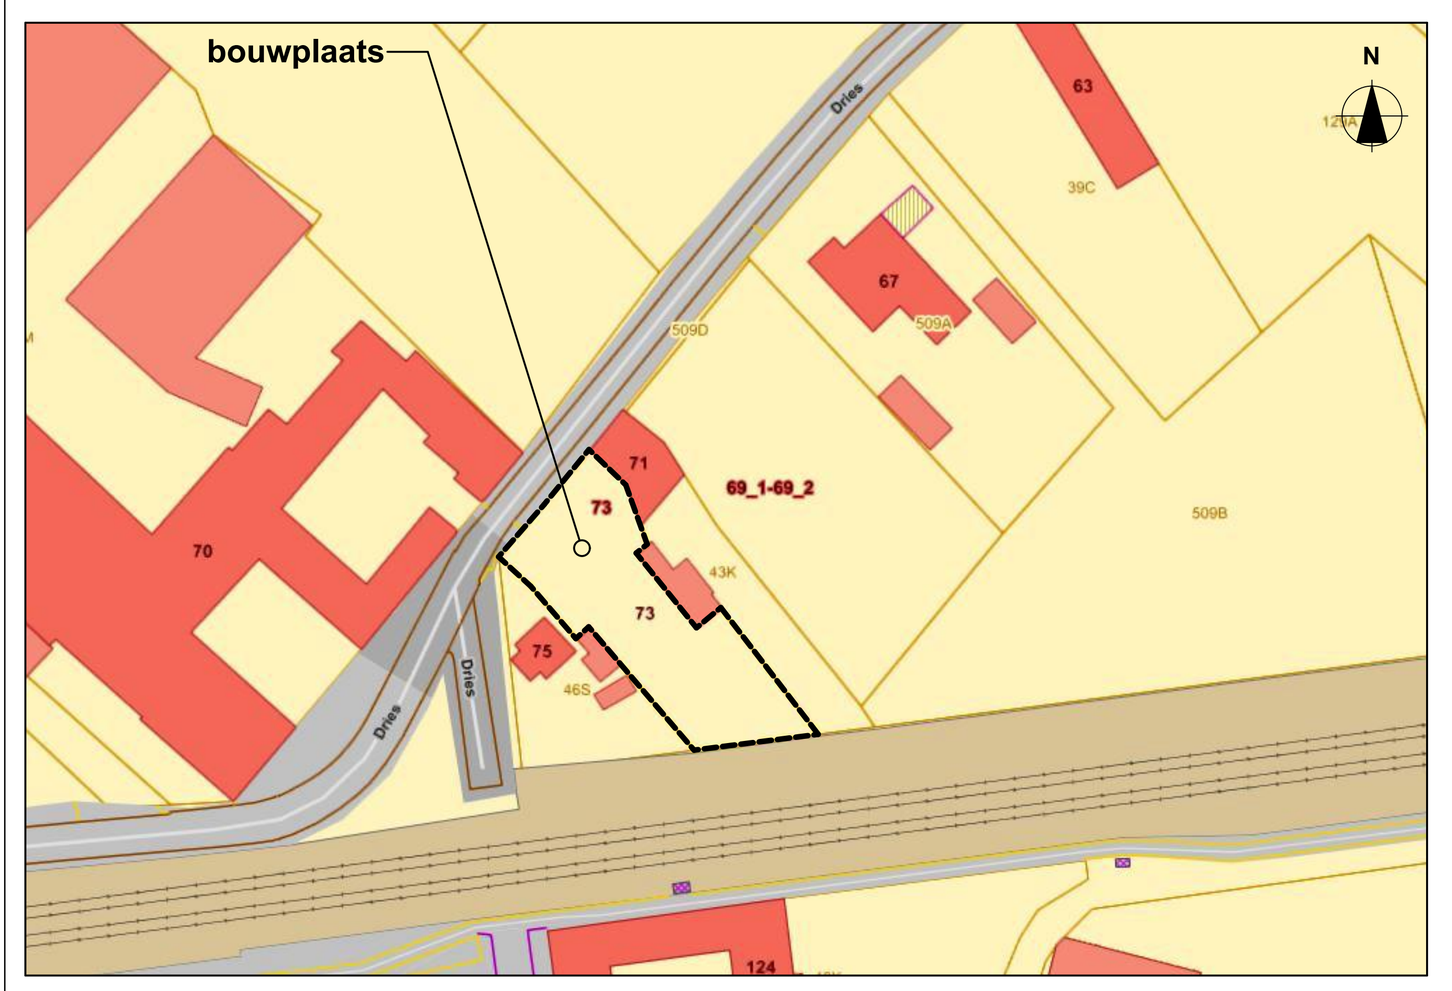


OMGEVINGSPLAN - schaal 1/500

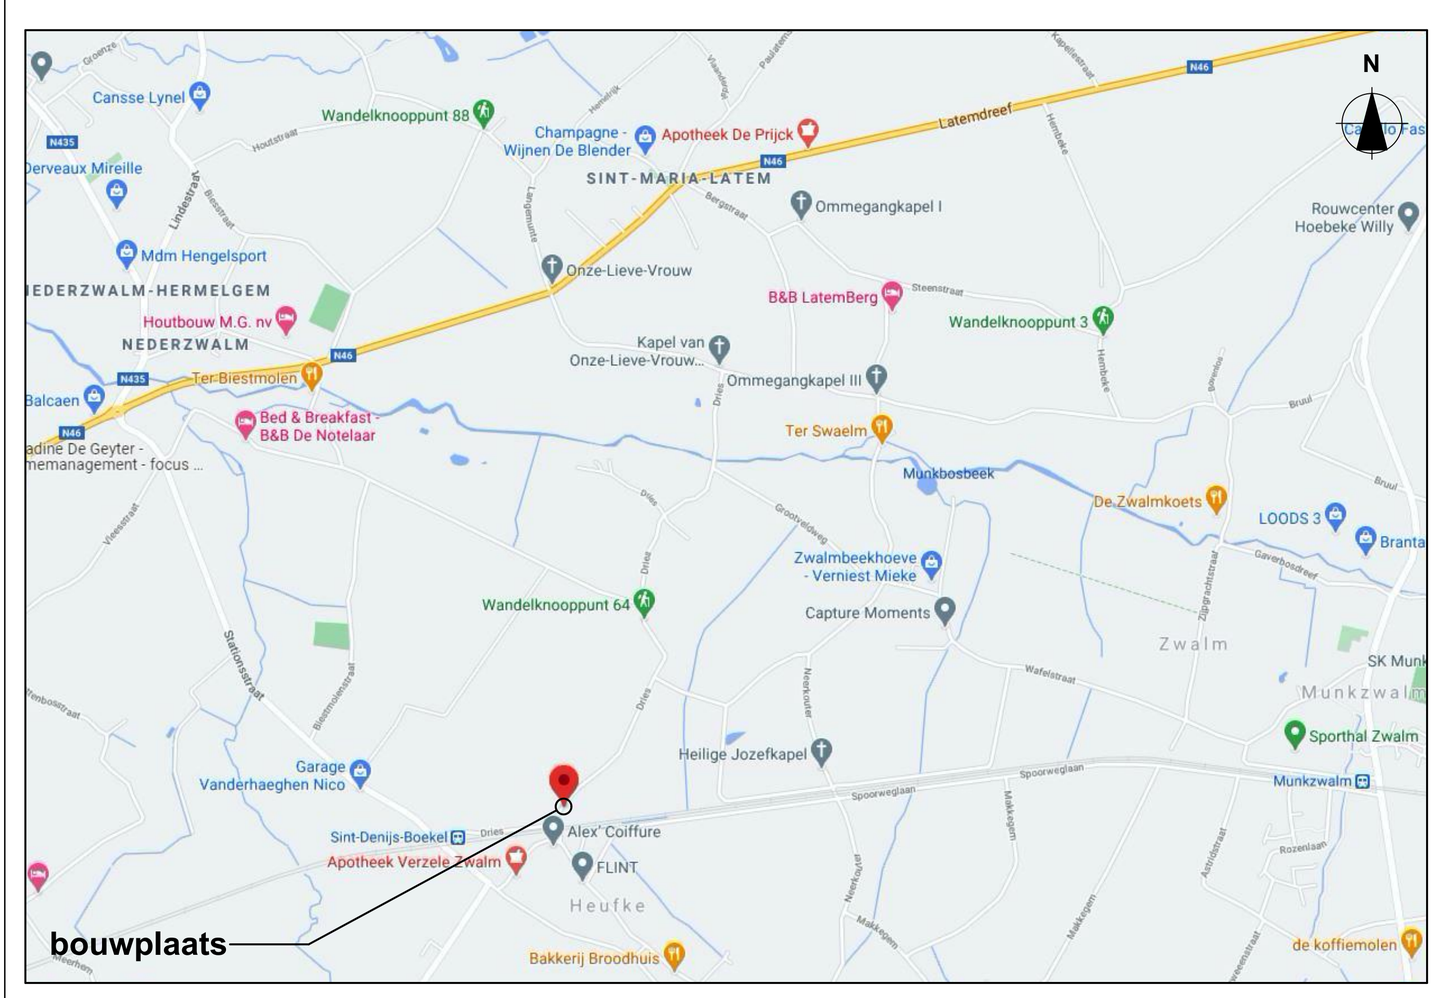

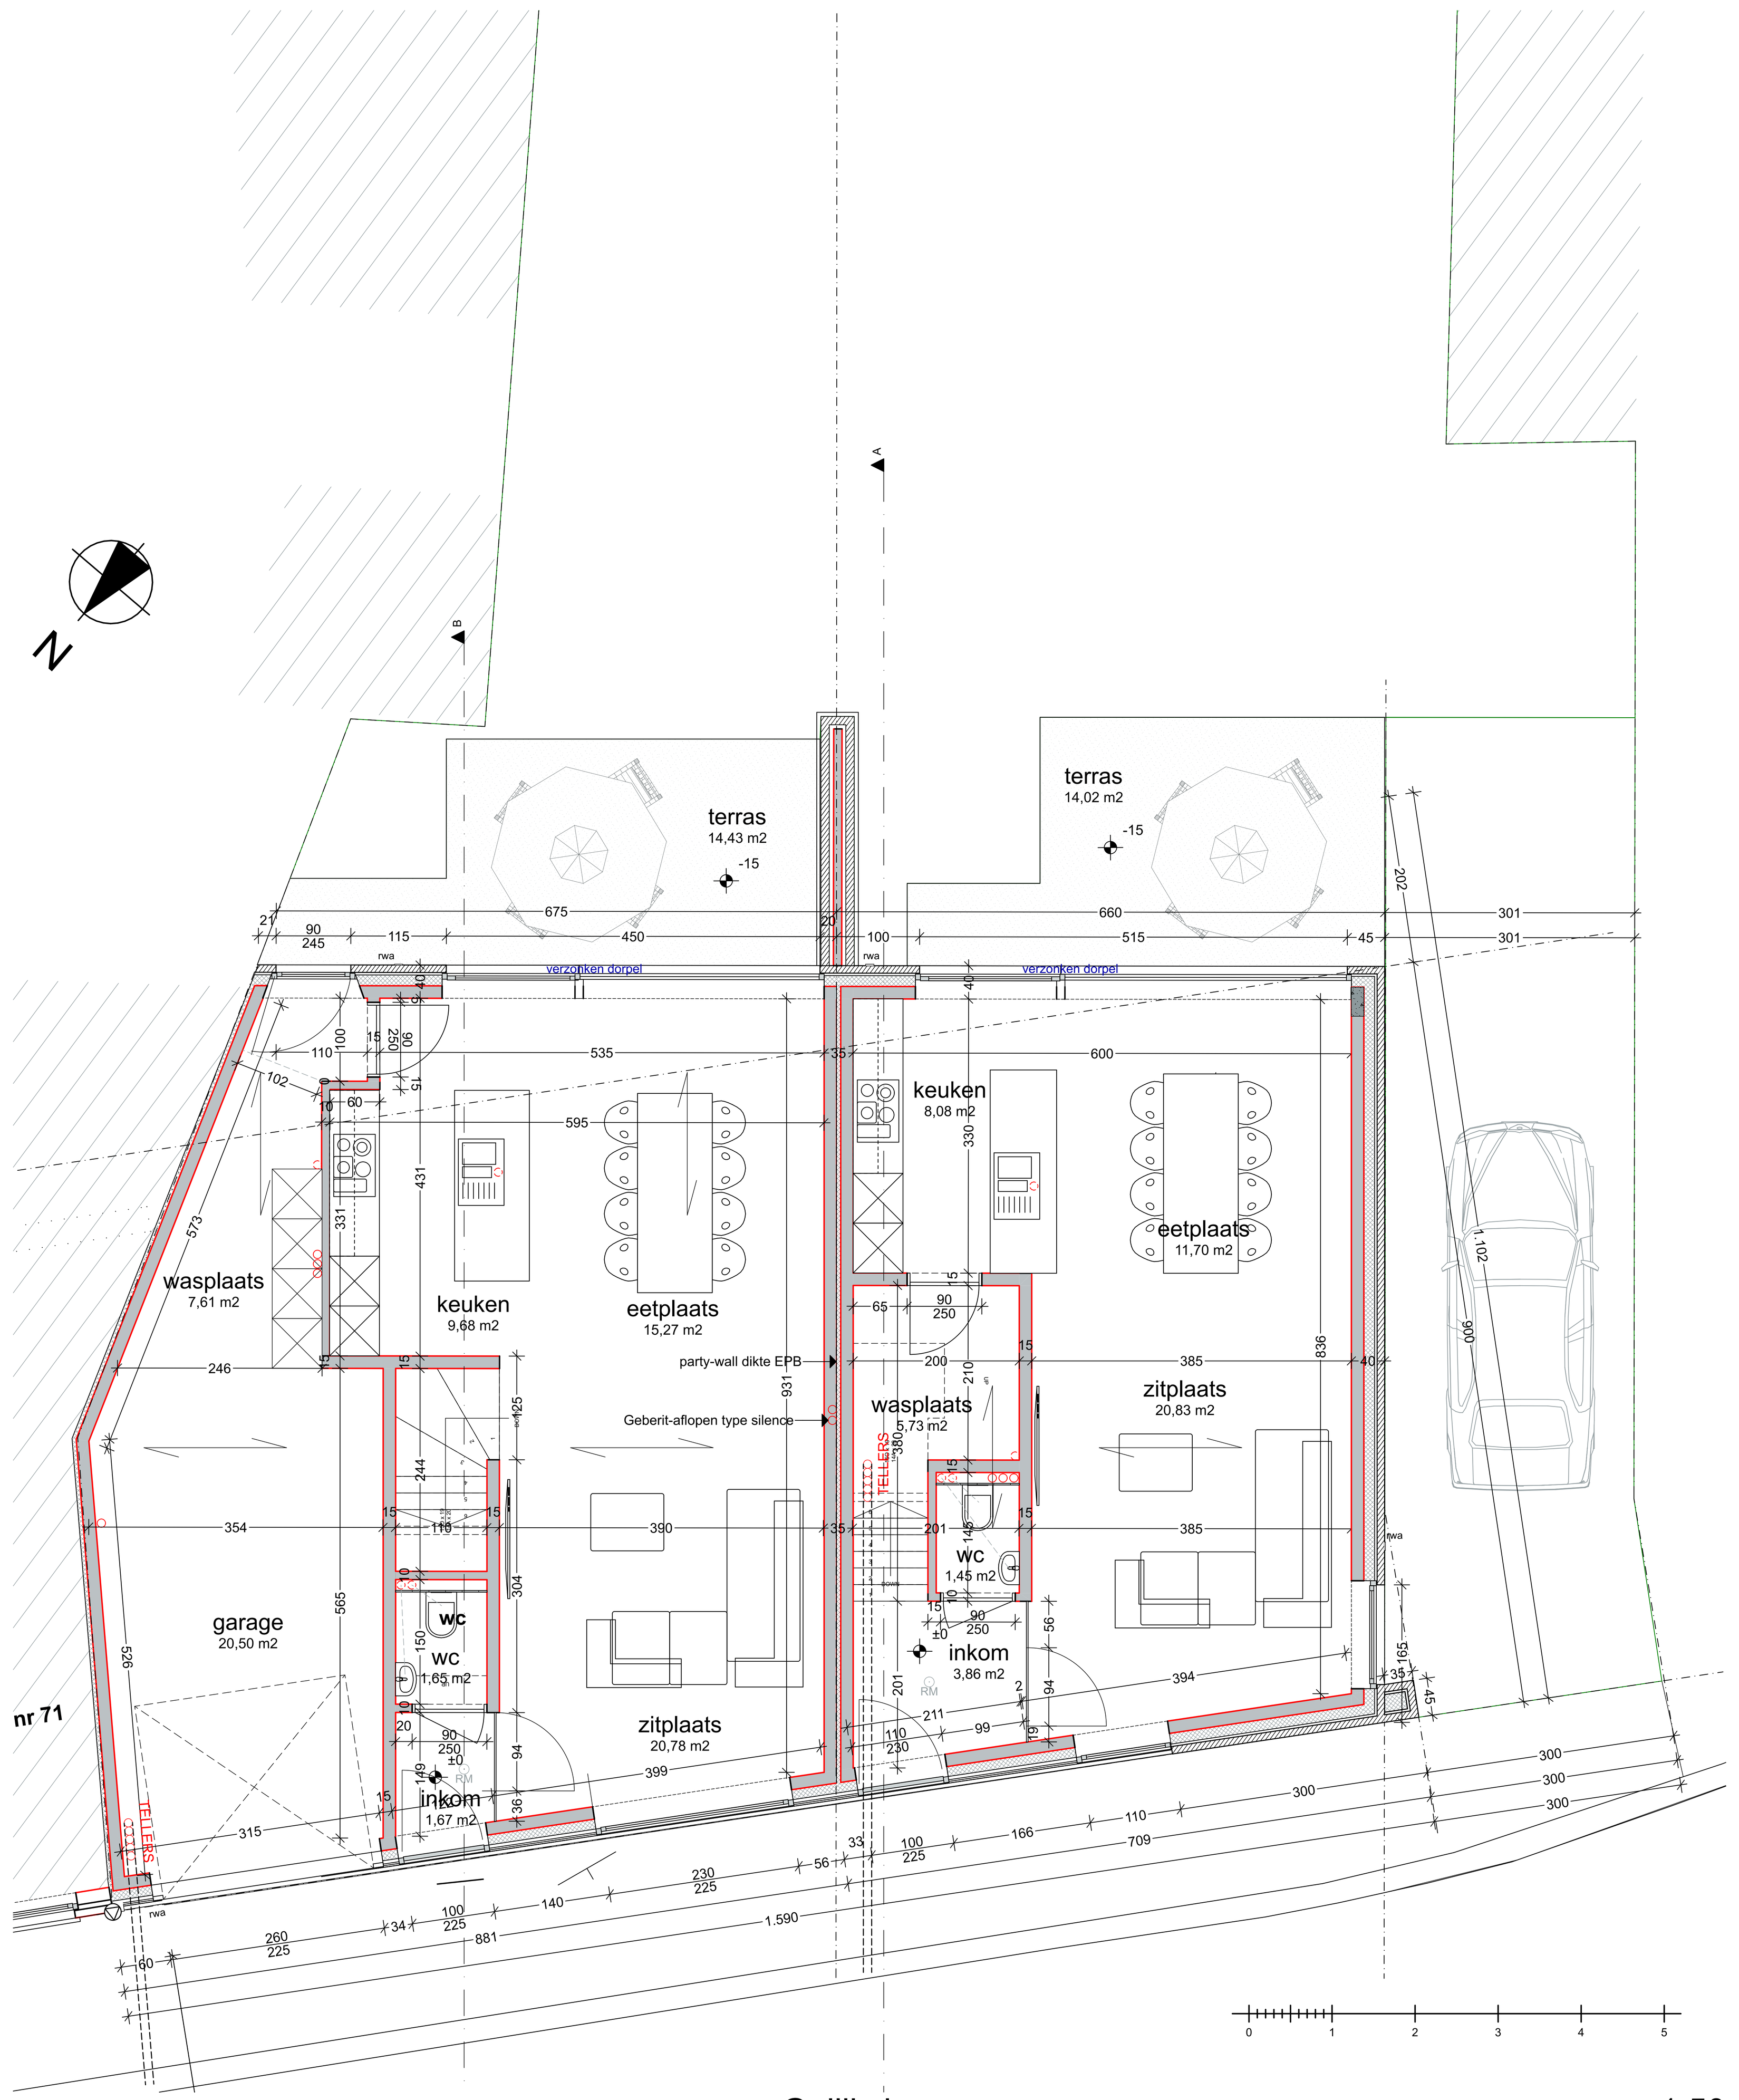

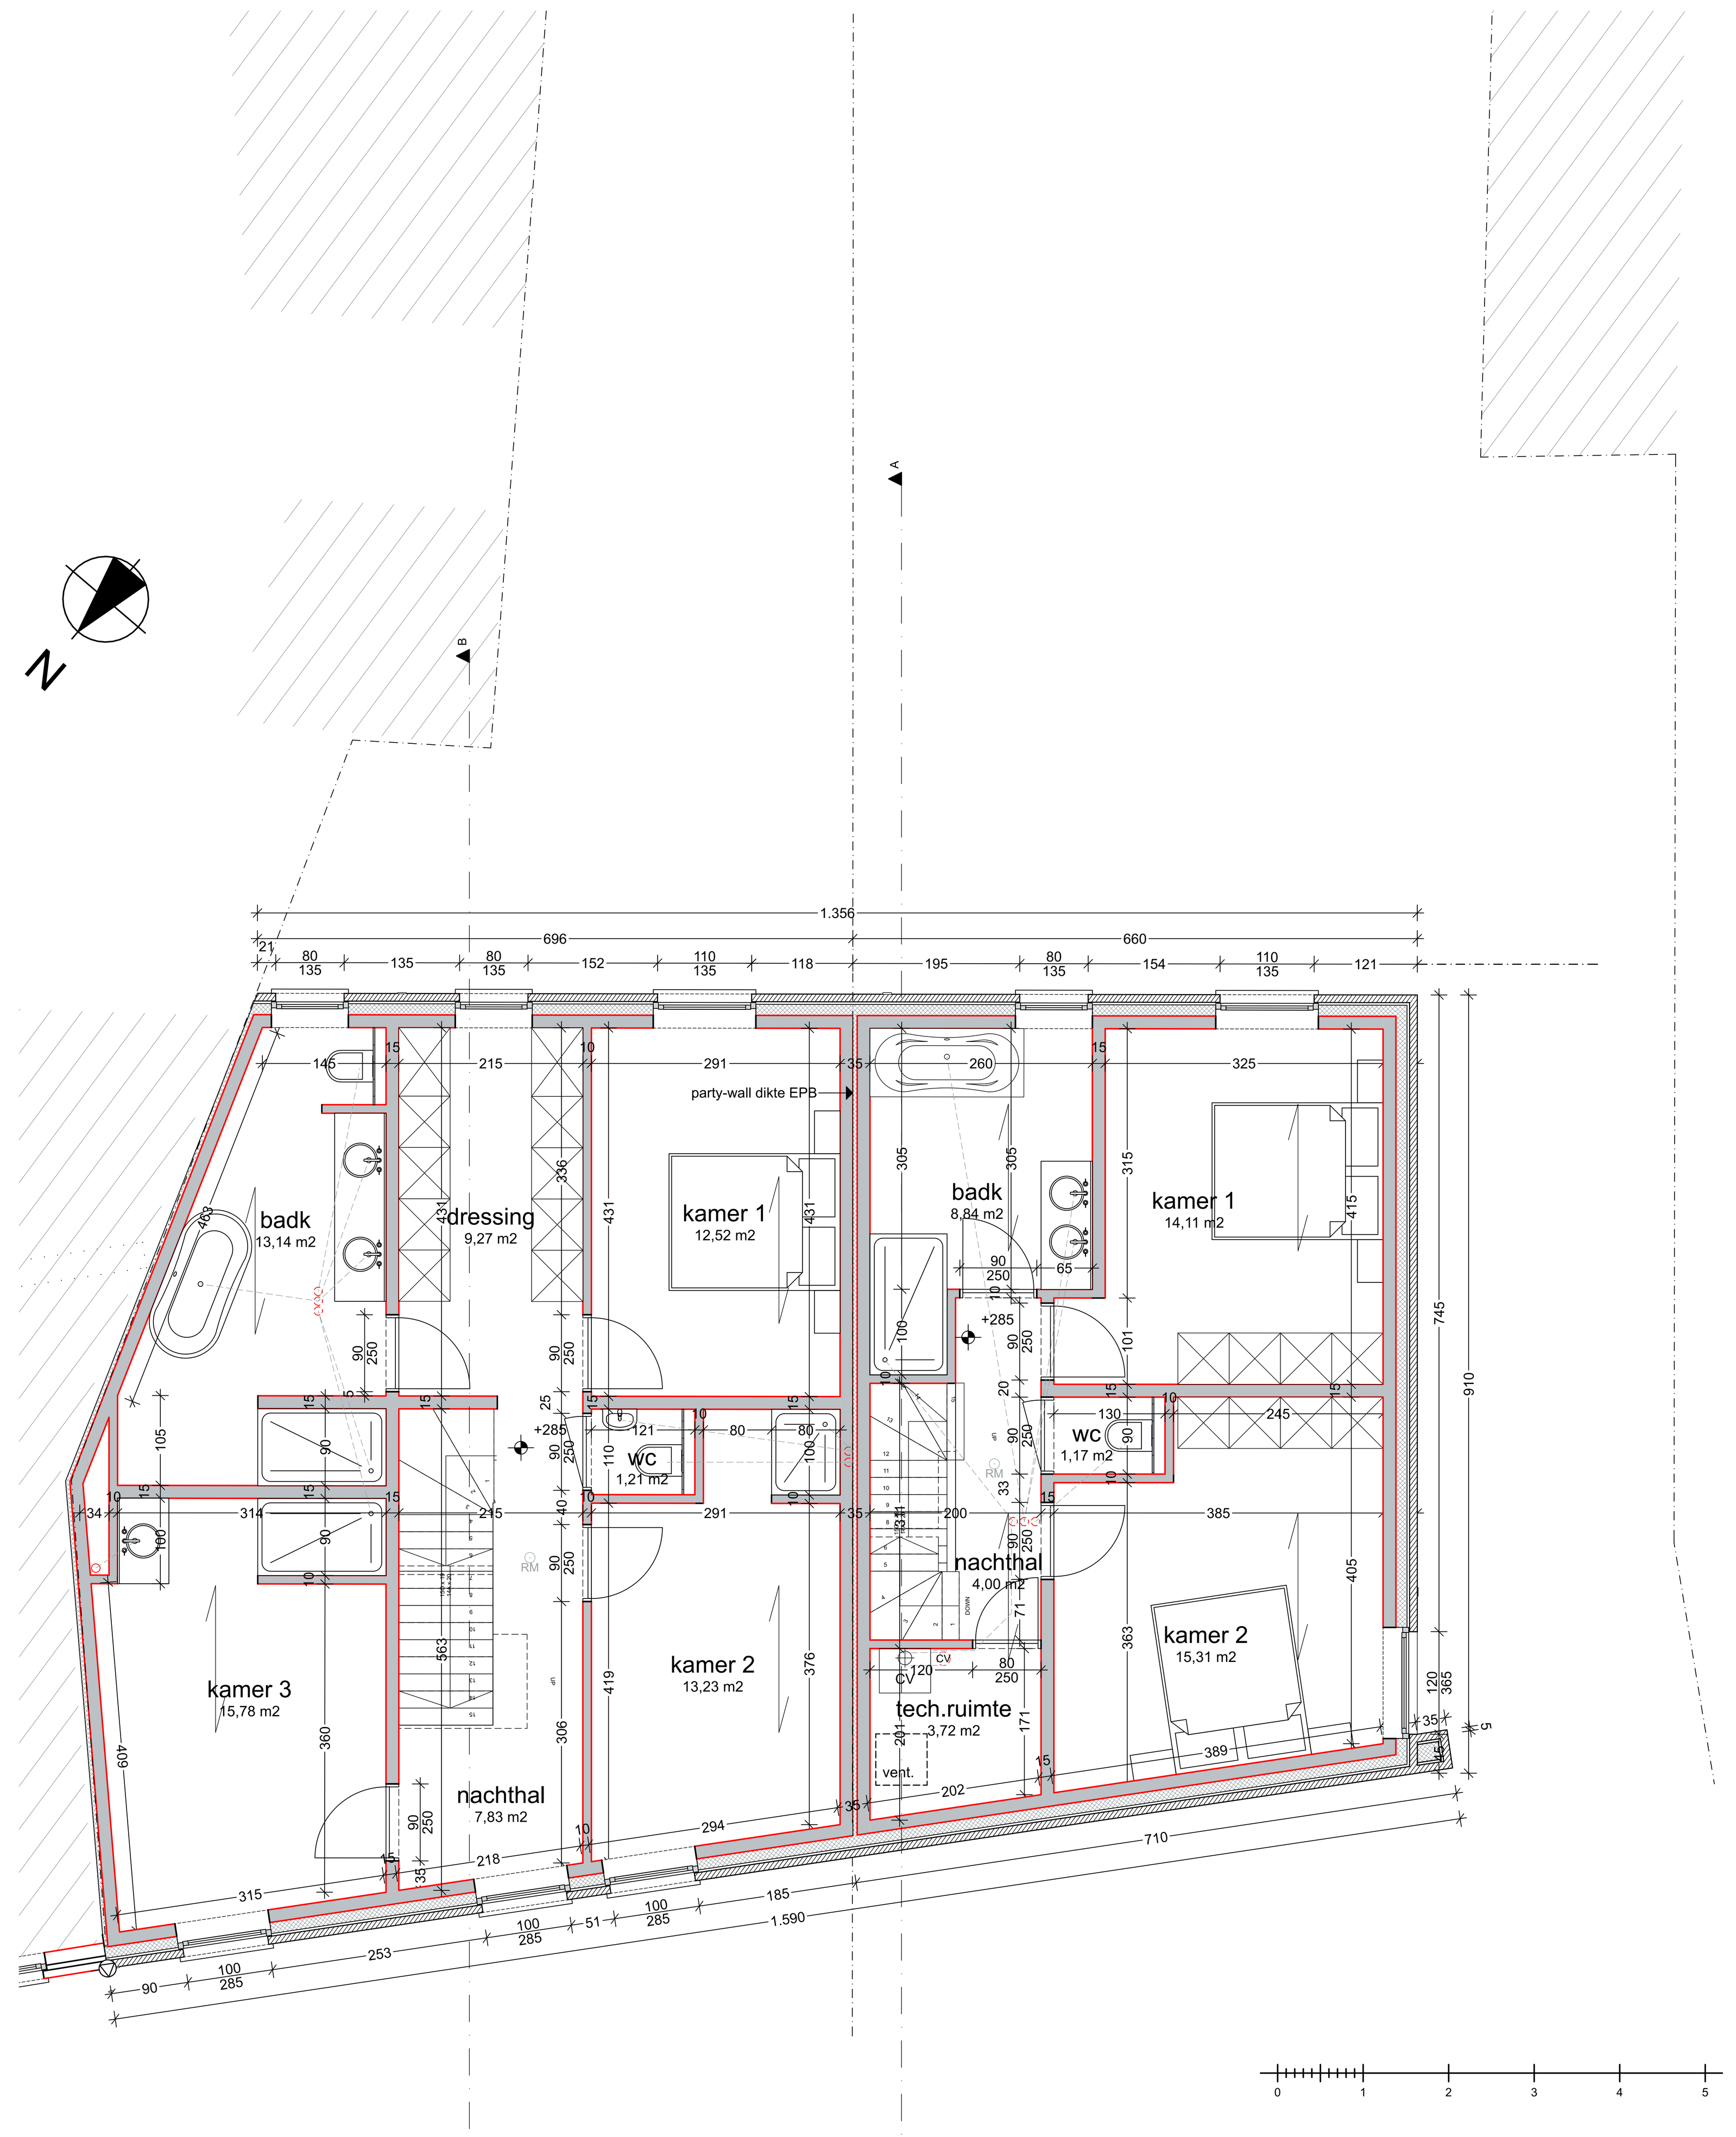

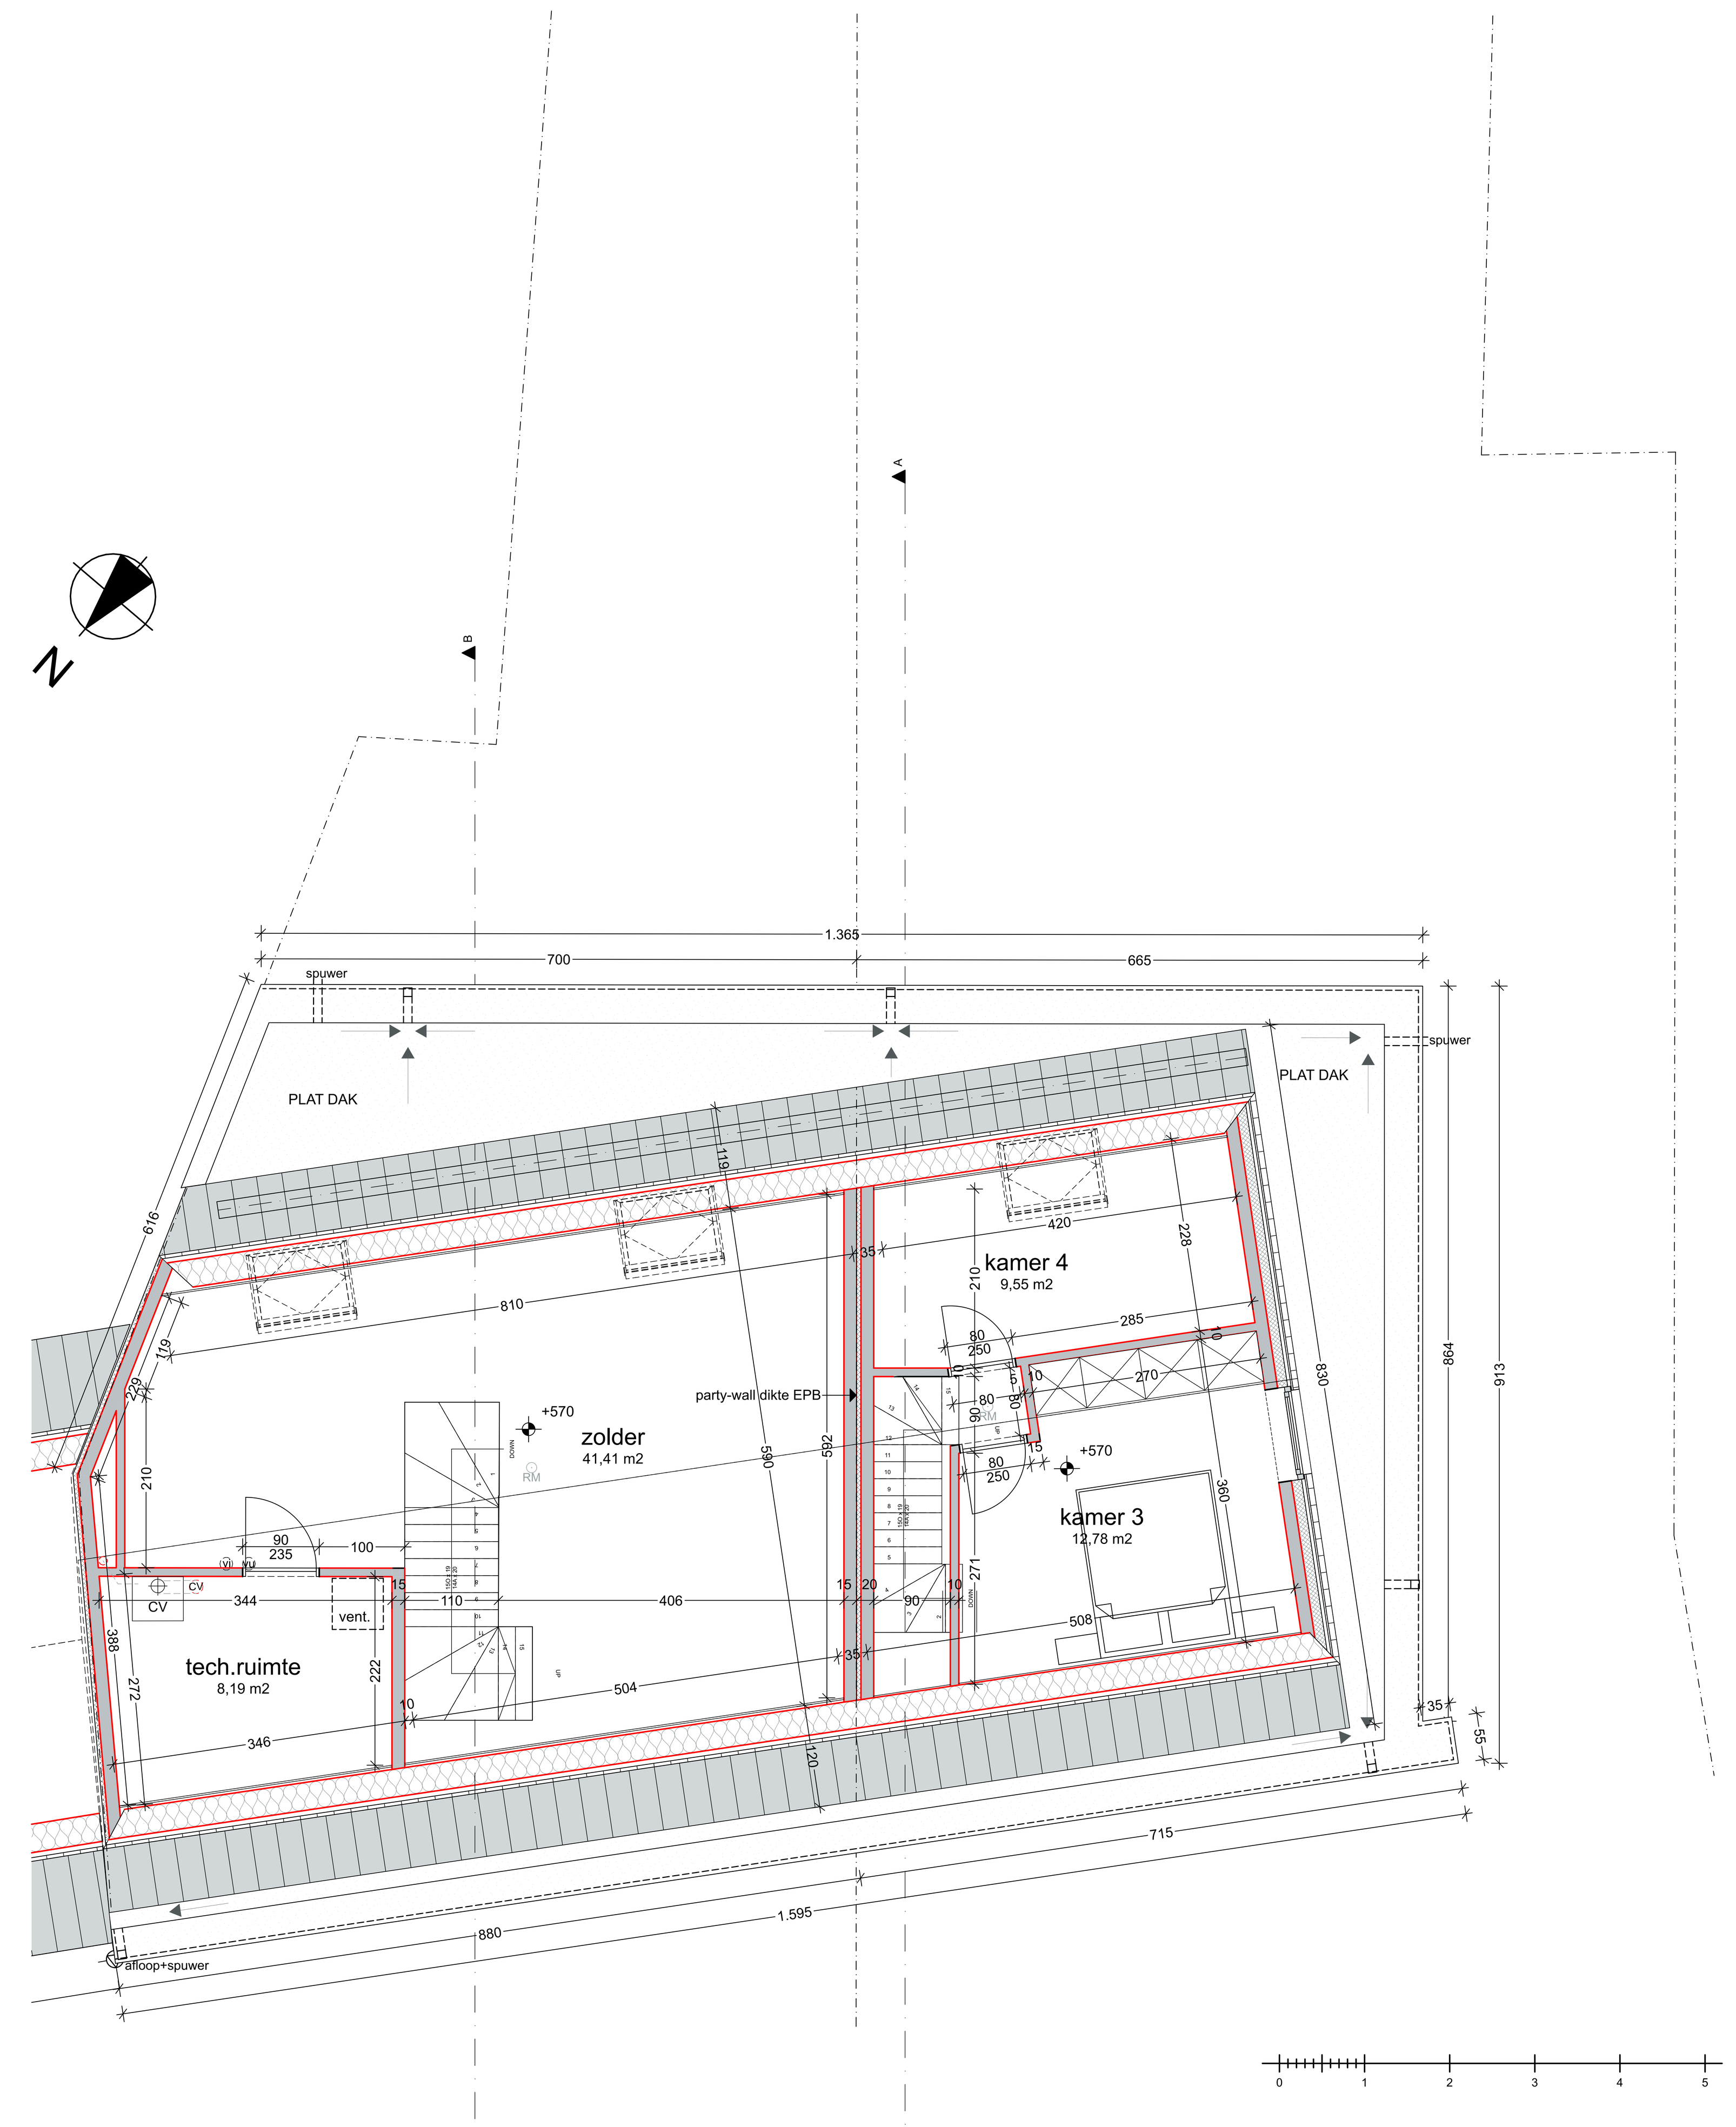

PROVINCIE	**OOST-VLAANDEREN**
GEMEENTE	**ZWALM**
OPDRACHTGEVER	
BOUWAANVRAAG	**BOUWEN van 2 WONINGEN** PLAN 2/2
LIGGING	Dries 73 9630 ZWALM 11° Afd., SIE B, nr. 43 N
ARCHITECT	DE CUYPER Paul Buke 63 9620 Zottegem 0495 / 22 69 60 09 / 361 10 39 www.architect4projects.be - info@architectdecuyper.be
	schaal: 1/50 - 1/100 - divers; dossier nr.: 20200010; datum: 27/11/2020
GEMEENTE	