J. VAN HEMELEN
KEURINGSORGANISME VZW

Externe Dienst voor Technische Controles

☒ Halsendallaan 5 - 1652 ALSEMBERG
tel 02/380.52.71 - fax 02/380.89.86

☐ Engelse Wandeling 2F8L - 8500 KORTRIJK
tel 056/35.76.76 - fax 056/35.68.87

e-mail info@vanhemelen.org
BTW BE 0422.507.353

Aanvraagnr.	253345	Ref. verslag	RAP AA 18c1718c6-1B

Proces verbaal van onderzoek van een huishoudelijke elektrische installatie op lage en zeer lage spanning

overeenkomstig de voorschriften van het Algemeen Reglement op de Elektrische Installaties

Belac 227-INSP

☒ Gelijkvormigheidsonderzoek van een huishoudelijke elektrische laagspanningsinstallatie (nieuw - ~~wijziging - uitbreiding~~)(AREI art. 270)

☐ Controlebezoek van een bestaande huishoudelijke elektrische laagspanningsinstallatie (AREI art. 271)

☐ Controlebezoek van een huishoudelijke elektrische laagspanningsinstallatie vóór verzwaring van de aansluiting op het openbaar verdeelnet (AREI art. 276)

☐ Controlebezoek van een huishoudelijke elektrische laagspanningsinstallatie bij de verkoop van een wooneenheid (AREI art. 271 - art. 276bis voor oude installatiedelen)

Eigenaar/beheerder/ uitbater - Naam	Residentie Maurice	Voornaam		Postnr	9041
Adres	Wolfputstraat 84A (App: 0.02)	Gemeente	OOSTAKKER		
Installateur	Electra Contractors nv	Gemeente	Sint-Eloois-Vijve		
BTW-nummer	BE 0869 629 596				
of identiteitskaartnr.	- -	Uitreikingsdatum	__/__/____	Gemeente	
Plaats van onderzoek	(Stoktstraat 3/002)			Postnr.	9041
Adres	Wolfputstraat 84A (App: 0.02)			Gemeente	OOSTAKKER
EAN-code	☐☐☐☐☐☐☐☐☐☐☐☐☐☐☐☐☐☐			Elektriciteits verdeler	EANDIS
Type installatie	☐ tijdelijke installatie / voorlopige aansluiting voor werf / festiviteiten	☒ wooneenheid (~~huis~~, appartement, ~~andere~~)	☐ huishoudelijke werkeenheid	☐ gemeenschappelijke delen van een residentiële eenheid	

Algemene beschrijving van de aansluiting		**Algemene beschrijving van de stroombanen en hun beschermingen**
U_{nom} (V ac/dc)	2x230V	2x2P AUT 16A — 1,5 mm²
Ø voedingskabel (mm²)	10mm²	6x2P AUT 20A — 2,5 mm²
I_{nom} aansluiting (A)	40A	1x2P AUT 32A — 6mm²
Type alg. schakelaar	ALG.DIFF	UIA DIFF 30mA
Aantal borden	1	4x2P AUT 20A — 2,5 mm²
Aantal eindstroombanen	13	
Type aardelectrode	lus	
Algemene diff.stroom.inr.	2P40A 30mA	
Bijkomende diff.stroom.inr.	2P40A 30mA	

Vaste verwarmingstoestellen (aantal - kW) :

Metingen	**Meetapparaat :** apparaat waarvan de inspecteur titularis is			**Onderzoek uitgevoerd overeenkomstig :** procedure TD-E-01			
Aardspreidings -weerstand :	3,20 Ω	Isolatieweerstand (250/500/1000V) :	>1 MΩ	Werking differentieel-stroominrichting :	OK / NOK	Continuïteit PE-geleiders & equipot.:	(OK) / NOK

Inbreuken (AREI - art.) / Bemerkingen (opm.)

inbreuk	geen
opm	Badkamer en Keuken zijn nog niet geplaatst Lampen zijn nog niet aangesloten.
	☐ Aanvullend bezoek bij onderzoek (ref.) : RAP __ __ __ / _____ - __

Besluit

☒ De elektrische installatie **voldoet** aan de voorschriften van het A.R.E.I.
De ingangsklemmen van de automatische differentieelstroominrichting, geplaatst aan het begin van de installatie, werden ontoegankelijk gemaakt door verzegeling. Het (de) eendraads- en opstellingsschema(s) werden voor gezien getekend / werden opnieuw geviseerd.
De volgende periodieke controle moet worden uitgevoerd binnen de door de van kracht zijnde reglementering voorgeschreven termijn. (art. 271)


☐ De elektrische installatie **voldoet niet** aan de voorschriften van het A.R.E.I.
De werken, nodig om de inbreuken te doen verdwijnen die opgemerkt werden tijdens het controlebezoek, moeten zonder vertraging uitgevoerd worden en alle maatregelen moeten getroffen worden opdat de in overtreding zijnde installatie, indien zij in dienst blijft, geen gevaar vormt voor de personen of goederen.
Een aanvullend bezoek moet door hetzelfde organisme worden uitgevoerd vóór : __/__/____

Volgend controle-bezoek uiterlijk op:	06/12/2028	**Agent-onderzoeker (naam - nr - handtekening)**	J. VAN HEMELEN KEURINGSORGANISME VZW inspecteur (156) ACHBARI Abdelaziz	**Datum onderzoek:**	06/12/2017

Wettelijke verplichtingen, nota's en algemene voorwaarden op keerzijde.

RAP-E-901 (05.05.2017)

87070

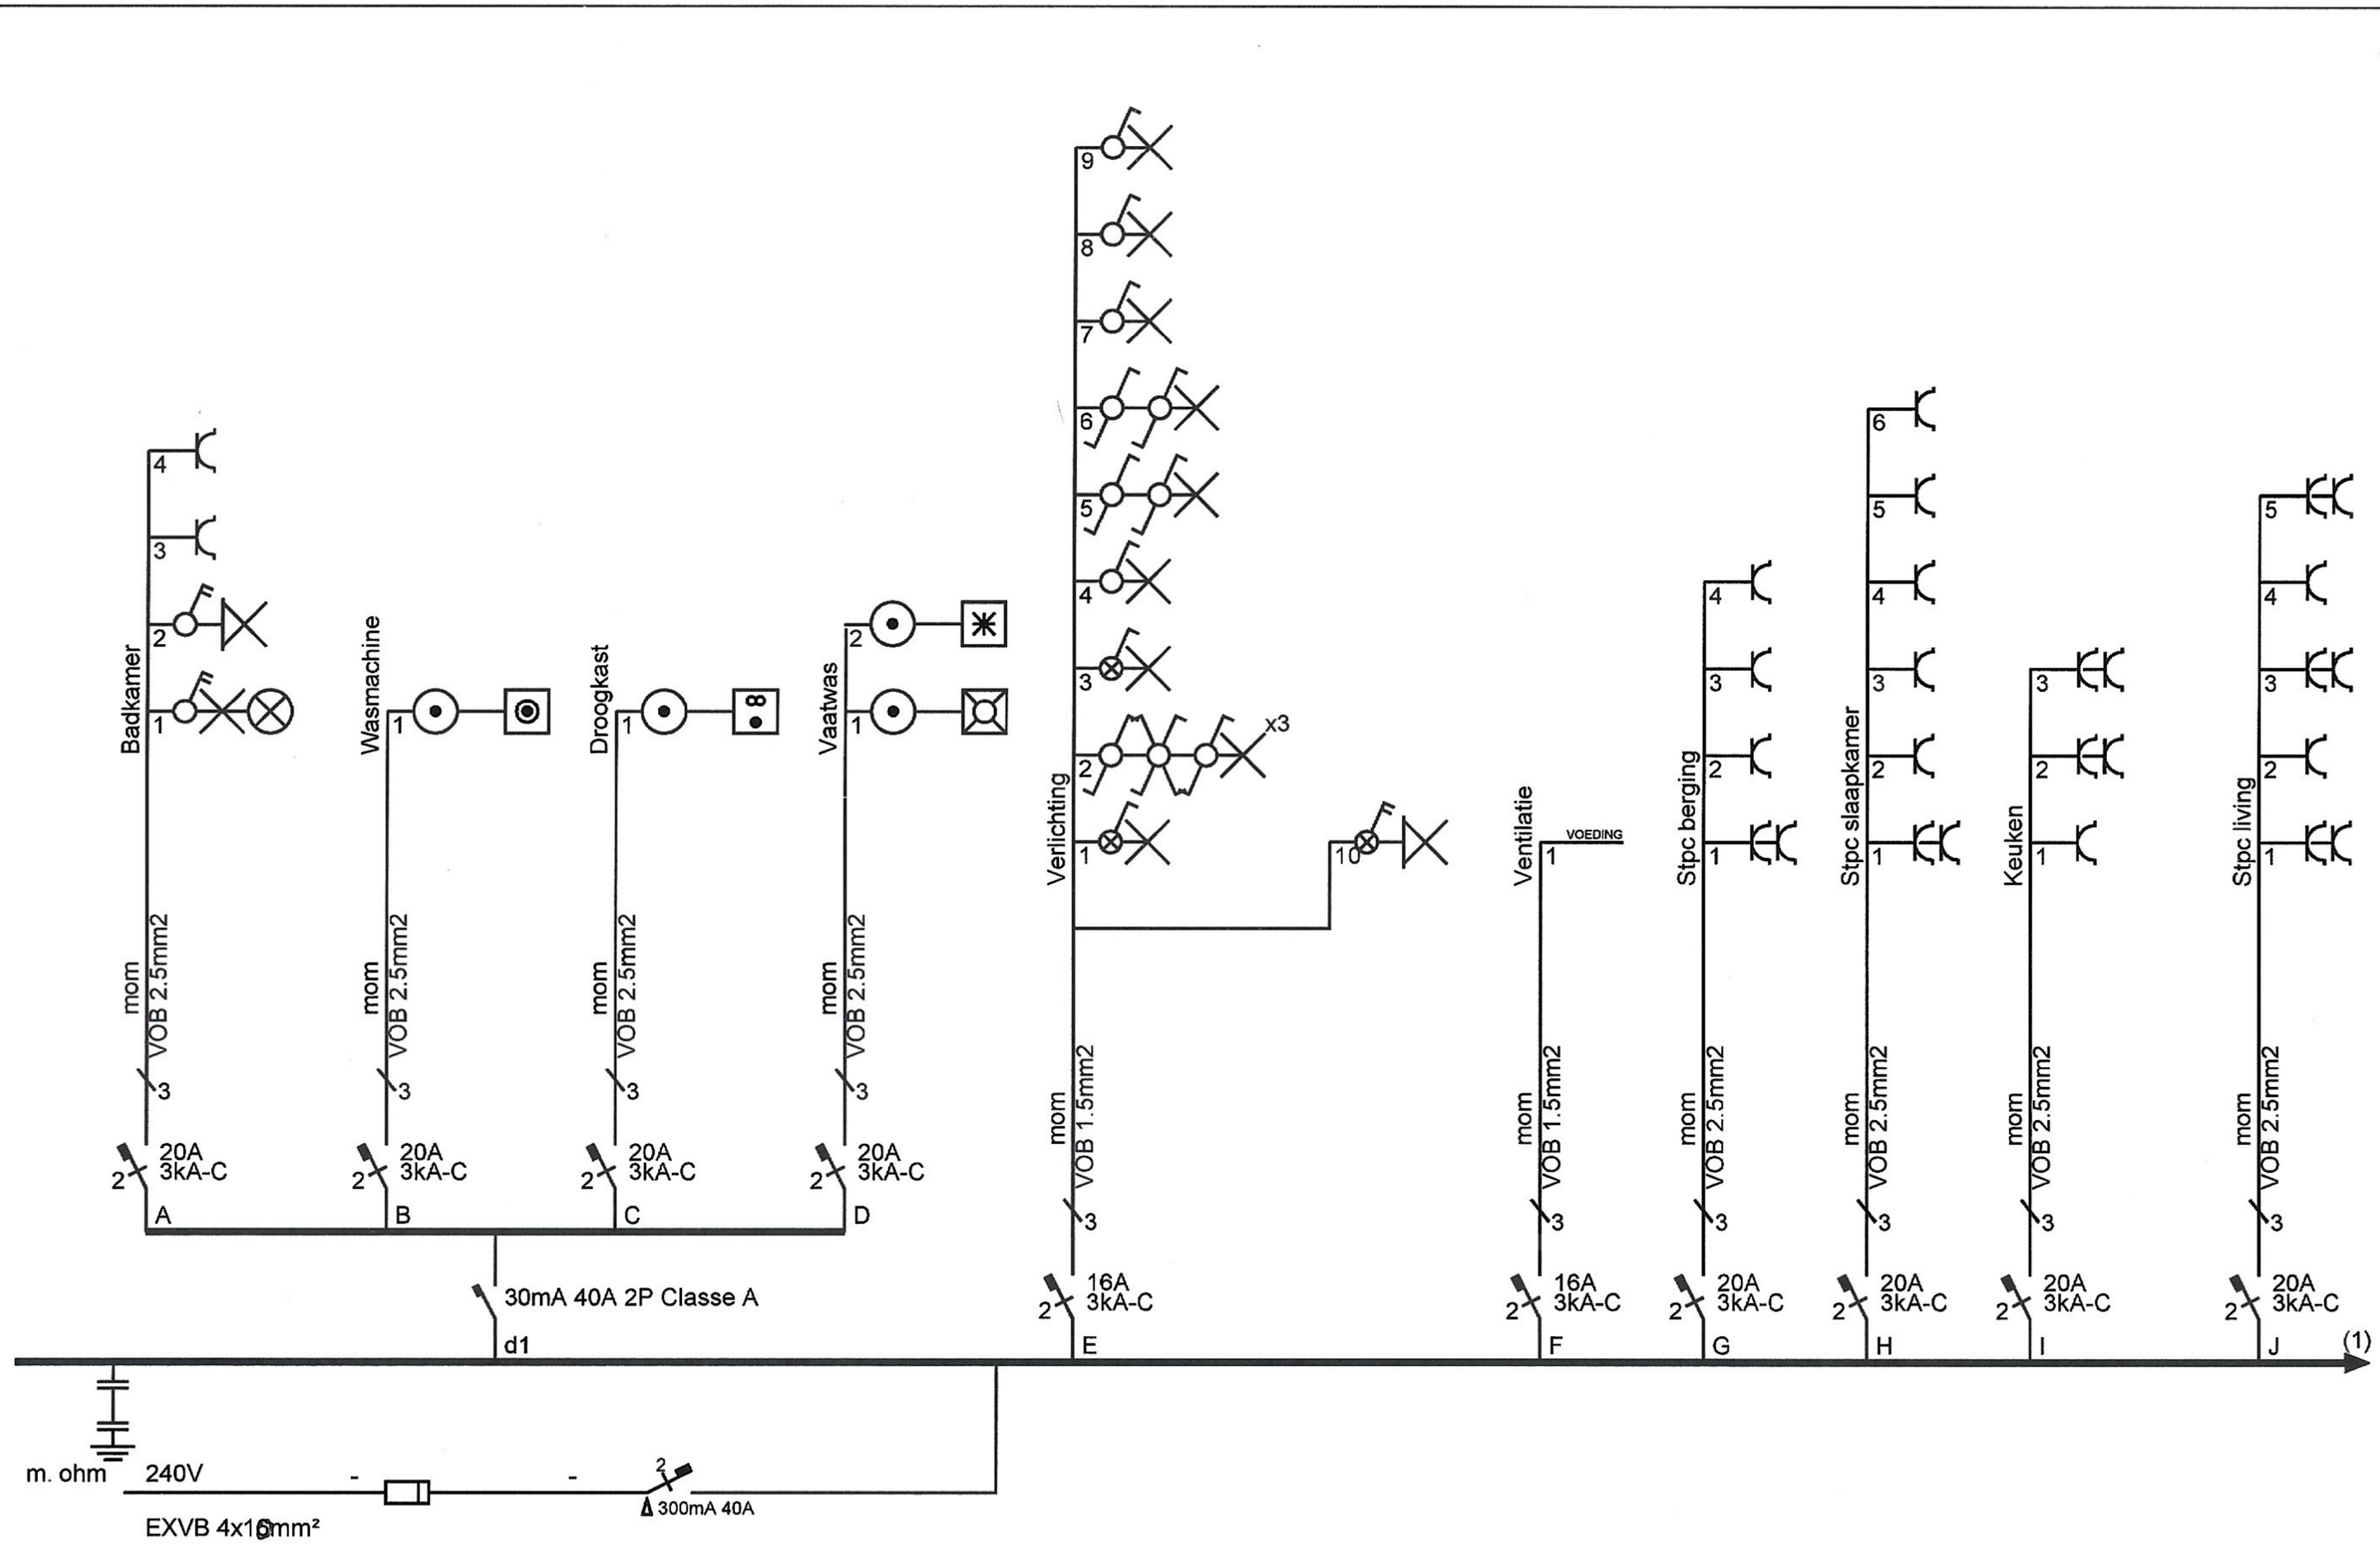

Afgev. erkend organisme

/ / 2017

J. VAN HEMELEN
KEURINGSORGANISME VZW
Inspecteur (156)
ACHBARI Abdelaziz

0 6 DEC 2017

Res Maurice A0.02
Stokt 3/002
9041 Oostakker
54144


Verantw. uitvoering

6..12. / 2017

ELECTRA NV
Contractors


E. Clausstraat 45
8793 St-Eloois-Vijve


Tel: 056/60 17 16
BTW BE 869.624.596

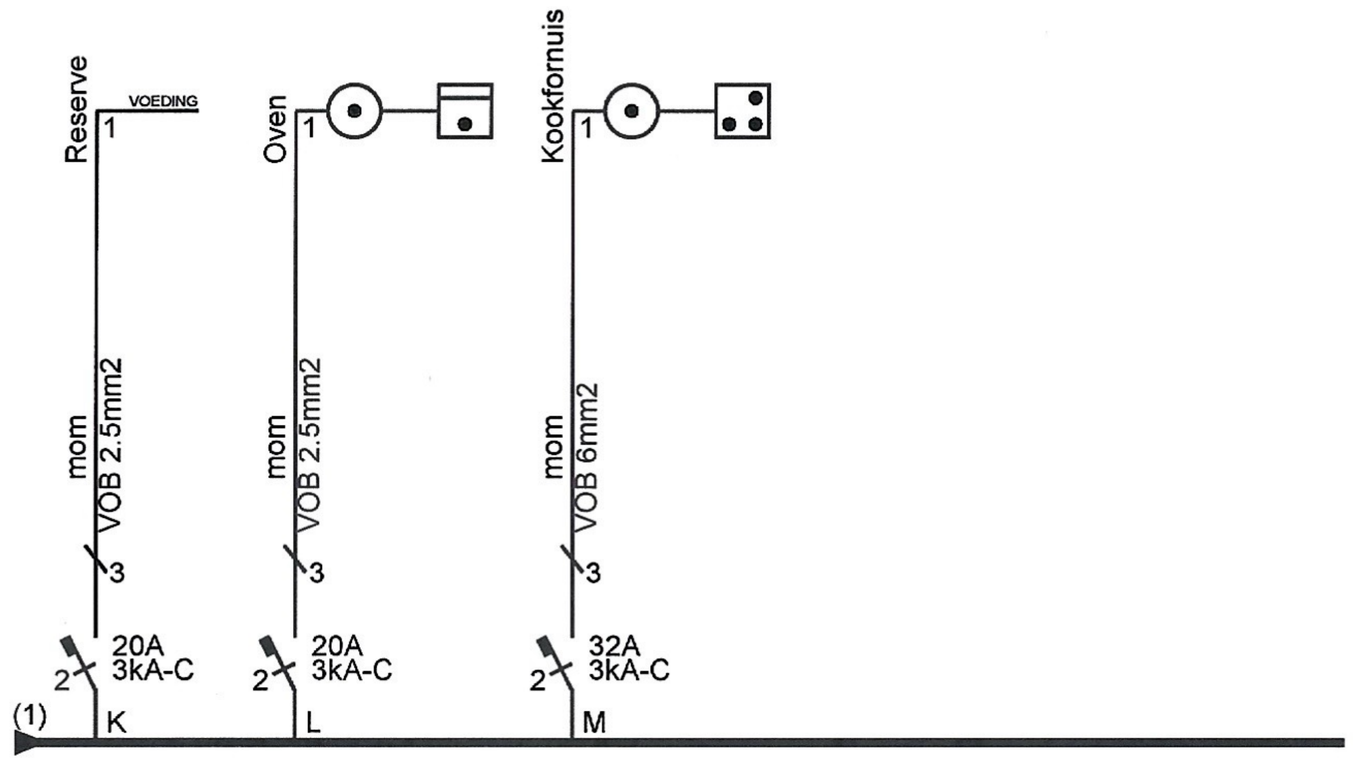

0 6 DEC 2017

Afgev. erkend organisme .. / .. / 2017 J. VAN HEMELEN KEURINGSORGANISME VZW inspecteur (156) ACHBARI Abdelaziz	Res Maurice A0.02 Stokt 3/002 9041 Oostakker 54144	Verantw. uitvoering 6.. /12./ 2017	ELECTRA NV Contractors E. Clausstraat 45 8793 St-Eloois-Vijve Tel: 056/60 17 16 BTW BE 869.624.596

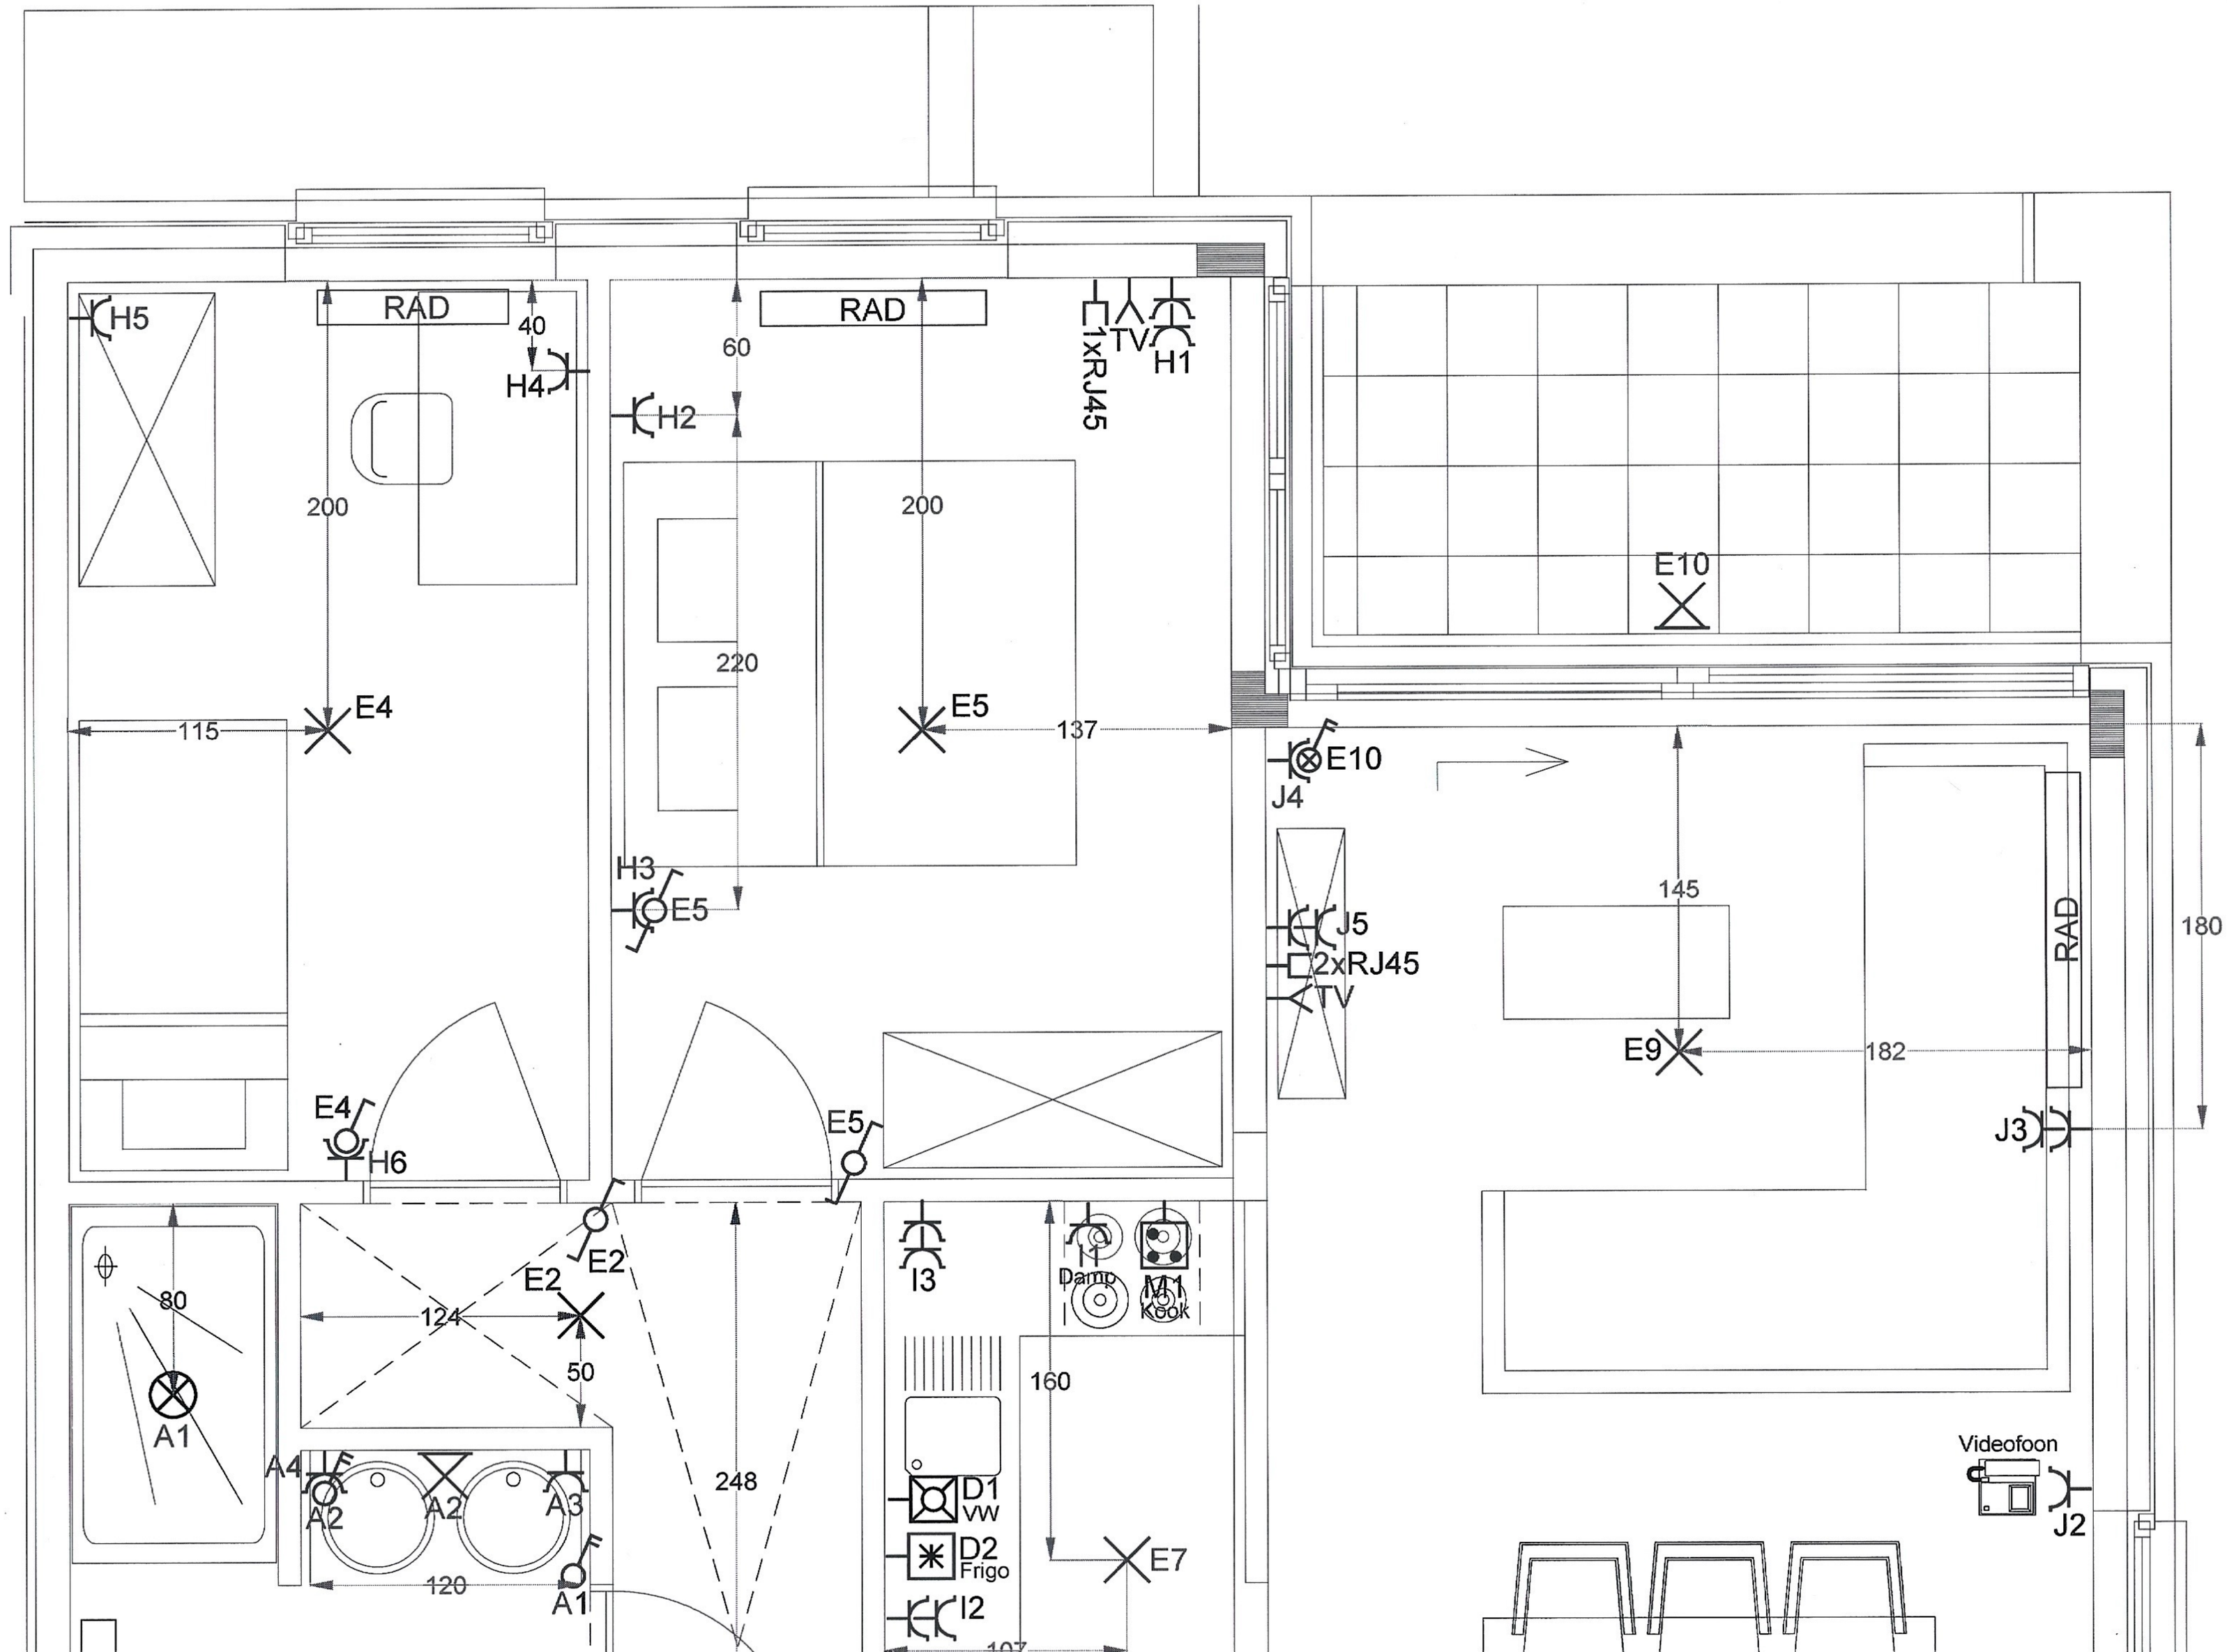
H5
RAD
40
H4
60
RAD
H2
1xRJ45
TV
H1
200
200
E10
220
E4
115
E5
137
E10
J4
H3
E5
J5
2xRJ45
TV
145
RAD
180
E9
182
J3
E4
H6
E5
E2
E2
80
124
50
I3
Damp
M1
Kook
160
A1
A4
A2
A2
A3
248
D1
VW
D2
Frigo
E7
120
A1
I2
Videofoon
J2

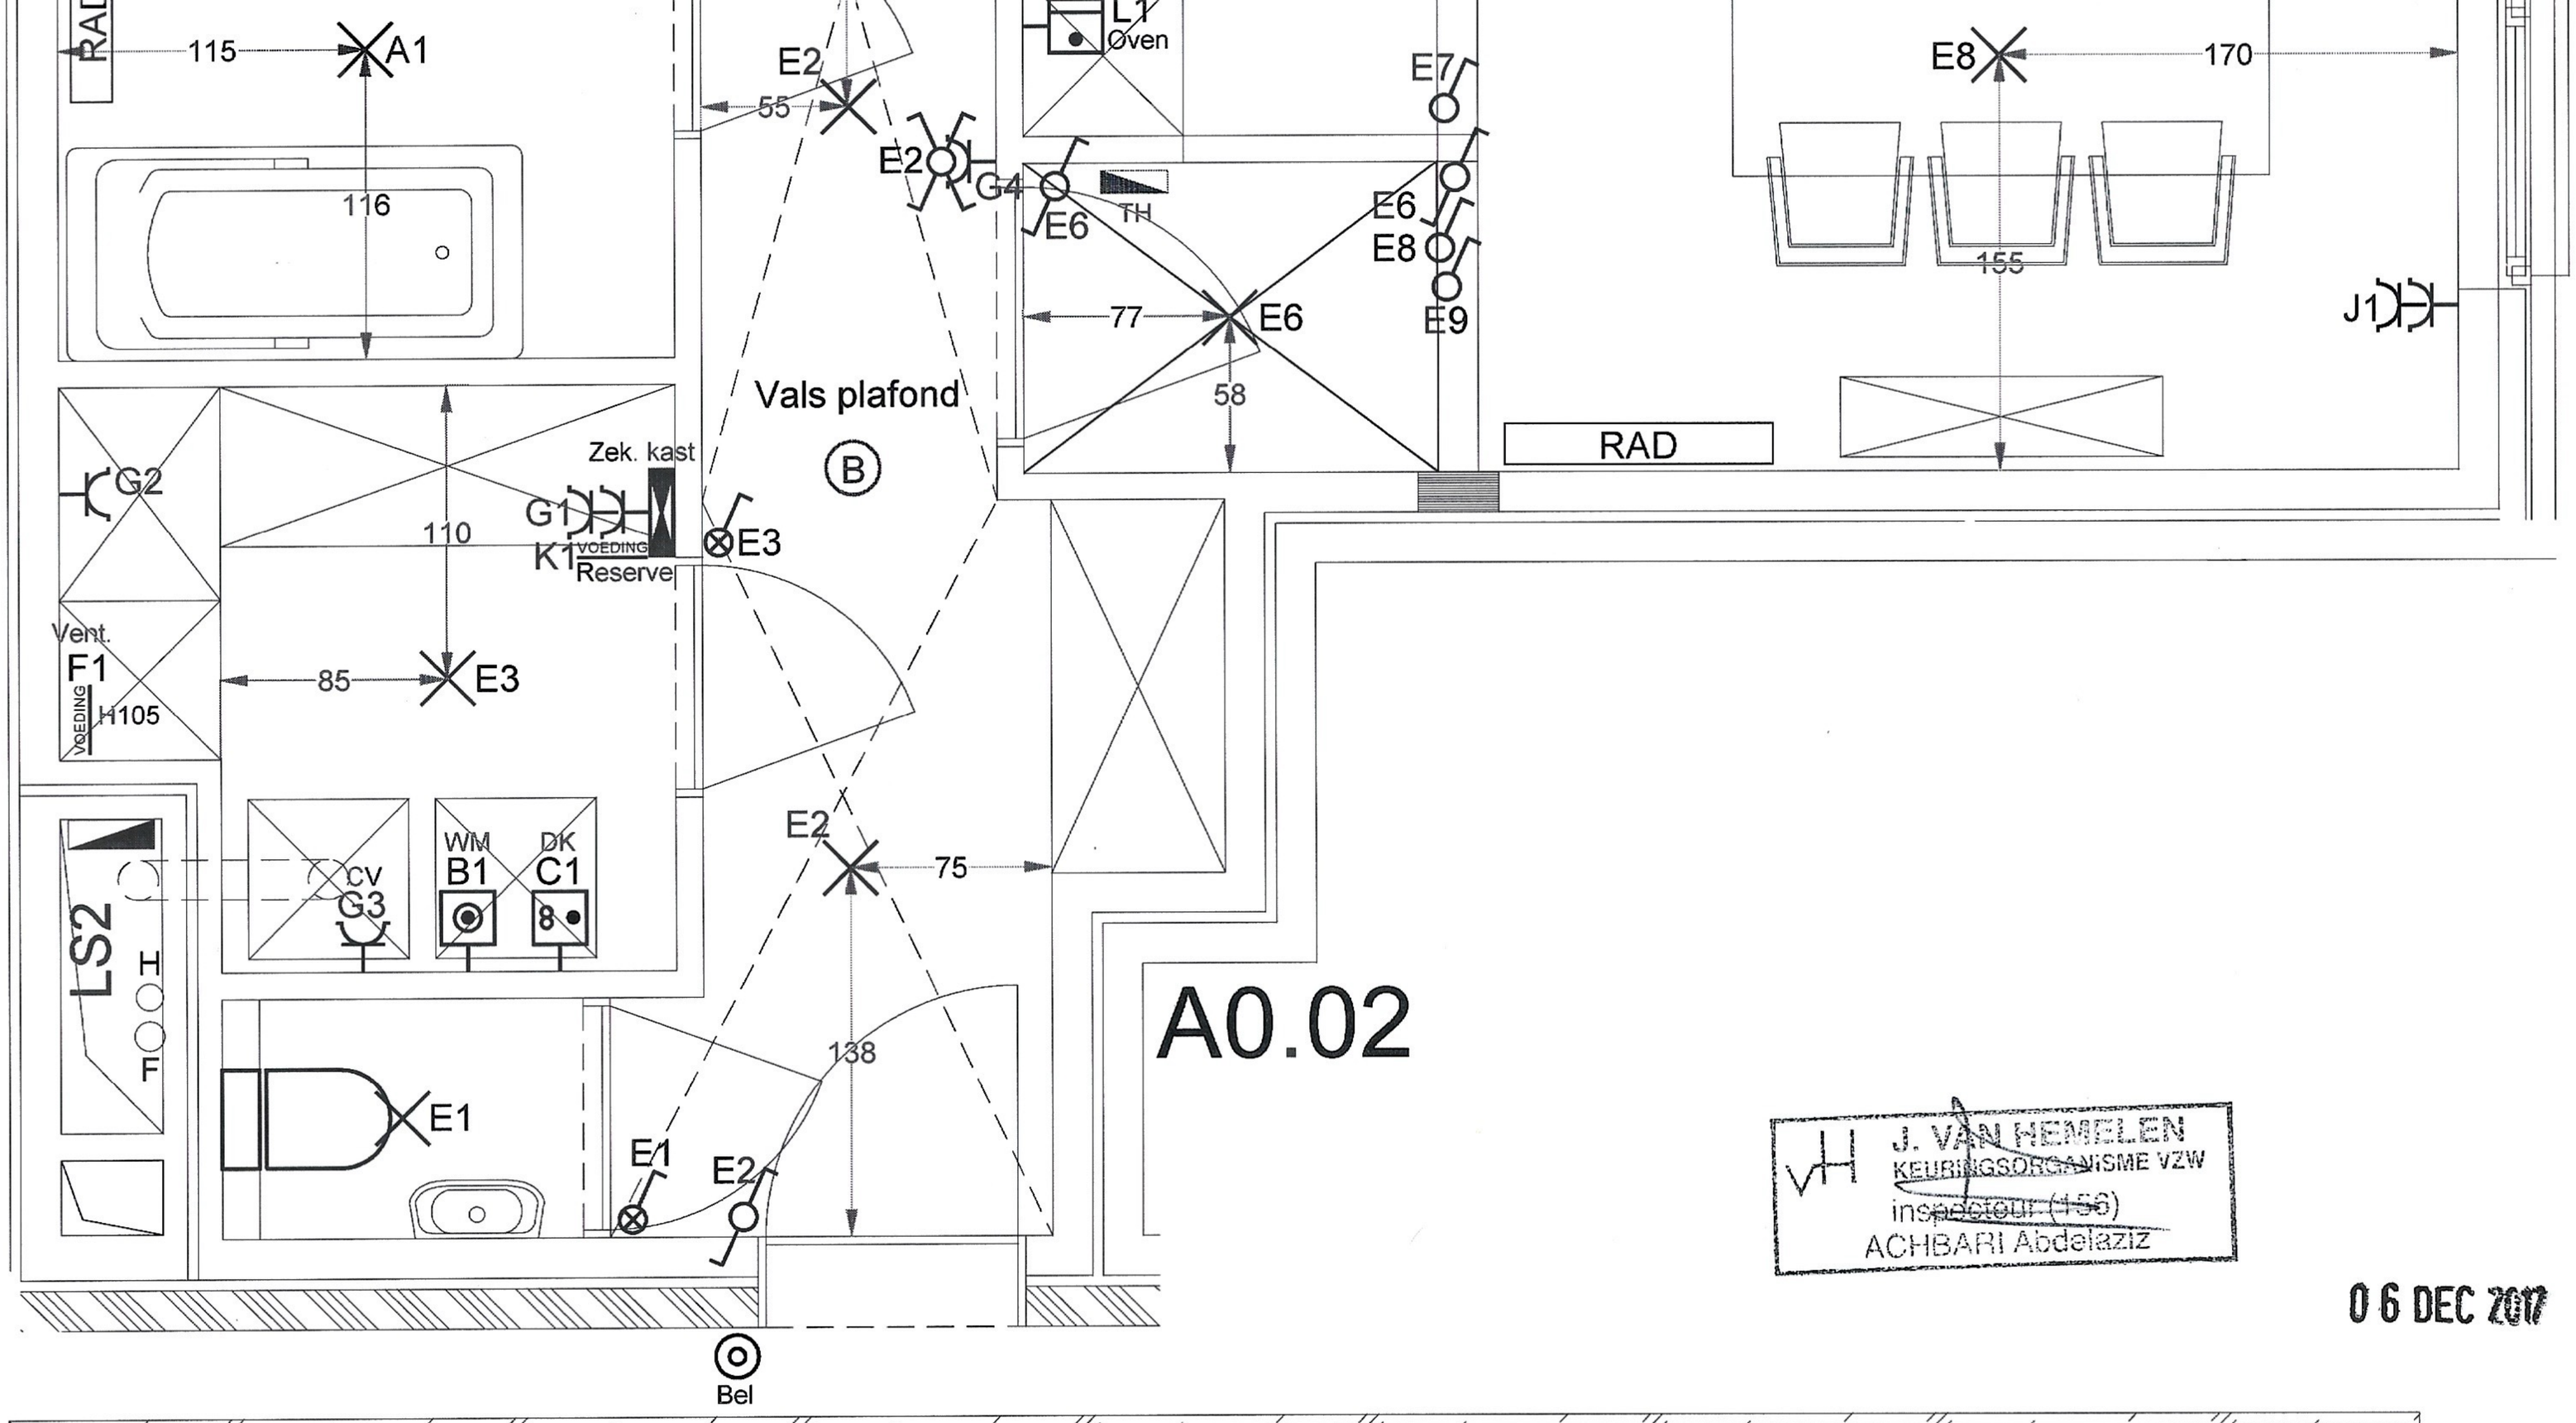

A0.02

J. VAN HEMELEN
KEURINGSORGANISME VZW
inspecteur (156)
ACHBARI Abdelaziz

06 DEC 2017

VANHAELST MATTHIAS
PROJECT ENGINEER

ELECTRA contractors

Emiel Clausstraat 45
8793 Waregem
T: 056/60.17.16

Klant:	Res. Maurice (Rechts)
Gemeente:	9041 Oostakker
Werfadres:	Wolfputstraat 84A (Stokt 3/002)
App.:	App 0.02

18/05/2017
Versie 5

Bticino Light Wit

MATEXI
Projectleider:
Dries Huyghe
0475/76.10.30