

KEURINGSVERSLAG VAN ELEKTRISCHE INSTALLATIES OP LAAGSPANNING EN OP ZEER LAGE SPANNING (BOEK 1 – KB 03/10/2024) – ALGEMENE DIRECTIE ENERGIE - HUISHOUDELIJKE INSTALLATIE

Basis van het onderzoek: Controlebezoek van een oude huishoudelijke elektrische installatie van een wooneenheid bij verkoop volgens boek 1: Deel 8 hoofdst. 8.4. afd. 8.4.2

Bijkomende / afwijkende beschikking: Bestaande gedeelten van oude huishoudelijke elektrische installaties (Deel 8 hoofdstuk 8.2 afd. 8.2.1)

Ref:
Datum: 01/07/2025

Dossiernr: C+49590
Verslagnr: KV21610-VDA

Aanvrager: Certiplus BV
Inspecteur: Victor Daemers

Installatie
Huishoudelijke installatie
Berchemweg 260
9700 Oudenaarde

Eigenaar en/of beheerder
Devenyns Els
Kaantjes 1
8730 Beernem
Tel:

Verantwoordelijke werken
Onbekend

Bouwjaar van de initiële installatie (*) :
(*) Volgens verklaring van de klant

Vóór 1981

De installatie voldoet NIET.

Een nieuw controlebezoek moet worden uitgevoerd, door een erkend organisme, om na te gaan of na de afloop van de termijn van 18 maanden, te rekenen vanaf de datum van de akte van verkoop, de inbreuken verdwenen zijn.

Algemene gegevens elektrische installatie**Gegevens verdeler**

EAN: 541448820069000155
kWh meter nr.: 1SAG3100220409

Bescherming aansluiting: 25 A
Meterstand dag: 4909 kWh

☐ Budgetmeter
Meterstand nacht: 4255 kWh

Gegevens installatie

Ontworpen voor: 3x230V
Max nominale stroom: 25 A

Voedingsleiding hoofdbord: 4 x 10 mm²
Type voedingsleiding: EXVB

Type aardelektrode: pen/baar

Beschrijving installatie

Algemene differentieelstroominrichting: 40 A / 300 mA

Aantal schakelborden: 2

Aantal eindstroombanen: 16

Schakelbord 1: Teller	Schakelbord 2: Berging
1 x 25A - 1P - #3 - C	2 x 6A - SV - #2
1 x 32A - SV - #3	1 x 10A - SV - #2
Differentiaalschakelaar	1 x 6A - 2P - C
300mA - 40 - 4P	3 x 20A - 1P - #2 - C
Type: A	4 x 16A - 1P - #2 - C
	3 x 10A - 1P - #2 - C

Controles

- | | | | |
|---|---|--|--|
| ☒ Rechtstreekse aanraking | ☒ Onrechtstreekse aanraking | ☒ Montage | ☒ Toestellen |
| ☒ Materieel | ☒ I>/doorsnede | ☐ Schemas | ☒ Controle foutlus |
| ☒ Aardingscontinuïteit | ☒ Test DSI | ☐ Differentieelstroomrichting: was niet verzegeld | |

Metingen

- | | |
|---|--|
| ☒ Aardingsweerstand: 35 Ohm | ☒ Algemeen isolatieniveau: 0.79 MOhm bij 500 V |
|---|--|

Inbreuken

Inbreuken bestaande installatie

A003: Eendraadsschema's of meerdraadsschema's aanpassen in overeenstemming met de werkelijkheid en/of conform de voorschriften van het AREI. (3.1.2.1, 9.1.1, 9.1.2)

A004: Situatieplannen aanpassen in overeenstemming met de werkelijkheid en/of conform de voorschriften van het AREI. (3.1.2.1)

B013: De markering en aanduiding ter identificatie van de bedienings-, de beschermings- en de scheidingsinrichtingen van de stroombanen dient aangebracht of vervolledigd te worden. (3.1.3.1)

B018: De smeltzekeringhouders of houders van automatische schakelaars dienen voorzien te worden van kalibreerelementen. (5.3.5.5.a)

B034: Het gebruik van contactdozen zonder kinderbeveiliging is niet toegestaan. (4.2.2.3/5.3.5.2)

D004: De waarde van de spreidingsweerstand is te hoog. (5.4.2.1)

F004: Onmiddellijk stroomafwaarts van de hoofd-differentieelstroombeschermingsinrichting, moet een afzonderlijke differentieelstroombeschermingsinrichting met een aanspreekstroom van ten hoogste 30 mA aangebracht worden voor de bescherming van installaties in badkamers en stortbadzalen, alsook van wasmachines, droogkasten en afwasmachines en gelijkaardige toestellen. (4.2.4.3.b/6.5.8.1.1)

F016: De contactdozen die geen aardcontact hebben moeten door een differentieel-stroombeschermingsinrichting van maximaal 30mA beschermd worden. (8.2.1.6)

G004: Contactdo(o)s(zen): de aardingspen dient aangesloten te worden op de aarding van de installatie. (4.2.3.2)

H001: De niet-gebruikte leidingen te verwijderen of aan de uiteinden te isoleren. (4.2.2.1)

Opmerkingen

W001 - De nominale spanning dient duidelijk vermeld te worden op een oordeelkundig gekozen plaats.

W002 - Pictogram "levensgevaar" dient op degelijke wijze aangebracht te worden.

W009 - Dit verslag dient toegevoegd te worden aan het elektrisch dossier van de bestaande installatie!

W020 - Huis was gemeubeld op het moment van het controlebezoek.

W021 - Verslag opgesteld in het kader van verkoop wegens ontbreken van een geldig keuringsverslag.

W022 - Het kan zijn dat er na het voorleggen van vereiste schema's er nog bijkomende inbreuken worden vastgesteld.

Schema's volgens nota 70 FOD Economie

Controle enkel uitgevoerd op de zichtbaar en bereikbare delen.

De klant/vertegenwoordiger verklaart dat de installatie na keuring opnieuw functioneel is.

KEW 0003799: 32-5

Besluit

De installatie voldoet NIET.

Een nieuw controlebezoek moet worden uitgevoerd, door een erkend organisme, om na te gaan of na de afloop van de termijn van 18 maanden, te rekenen vanaf de datum van de akte van verkoop, de inbreuken verdwenen zijn.


Stappenplan voor een installatie die niet conform is

Stap 1	Stap 2	Stap 3	Stap 4
Dit verslag geeft de status van de elektrische installatie, zodat de koper van de installatie geïnformeerd is betreffende de te nemen maatregelen.	De koper heeft 18 maanden tijd na aktedatum om de vermelde inbreuken op te lossen. Als alle inbreuken zijn verholpen neem terug contact op met KEA of met uw keurder van KEA en maak een nieuwe afspraak, zo kunnen wij uw dossier opvolgen en vervolledigen.	De herkeuring moet uitgevoerd worden voor 18 maanden na aktedatum, bij KEA wordt volgende datum indicatief geregistreerd: 01/01/2027	KEA staat tot uw dienst voor alle noodzakelijke keuringen en staat u bij als er iets niet duidelijk is.

Bijlagen

1. Schema volgens nota 70 van FOD economie (2 pagina's)

INPLANTING 1:500

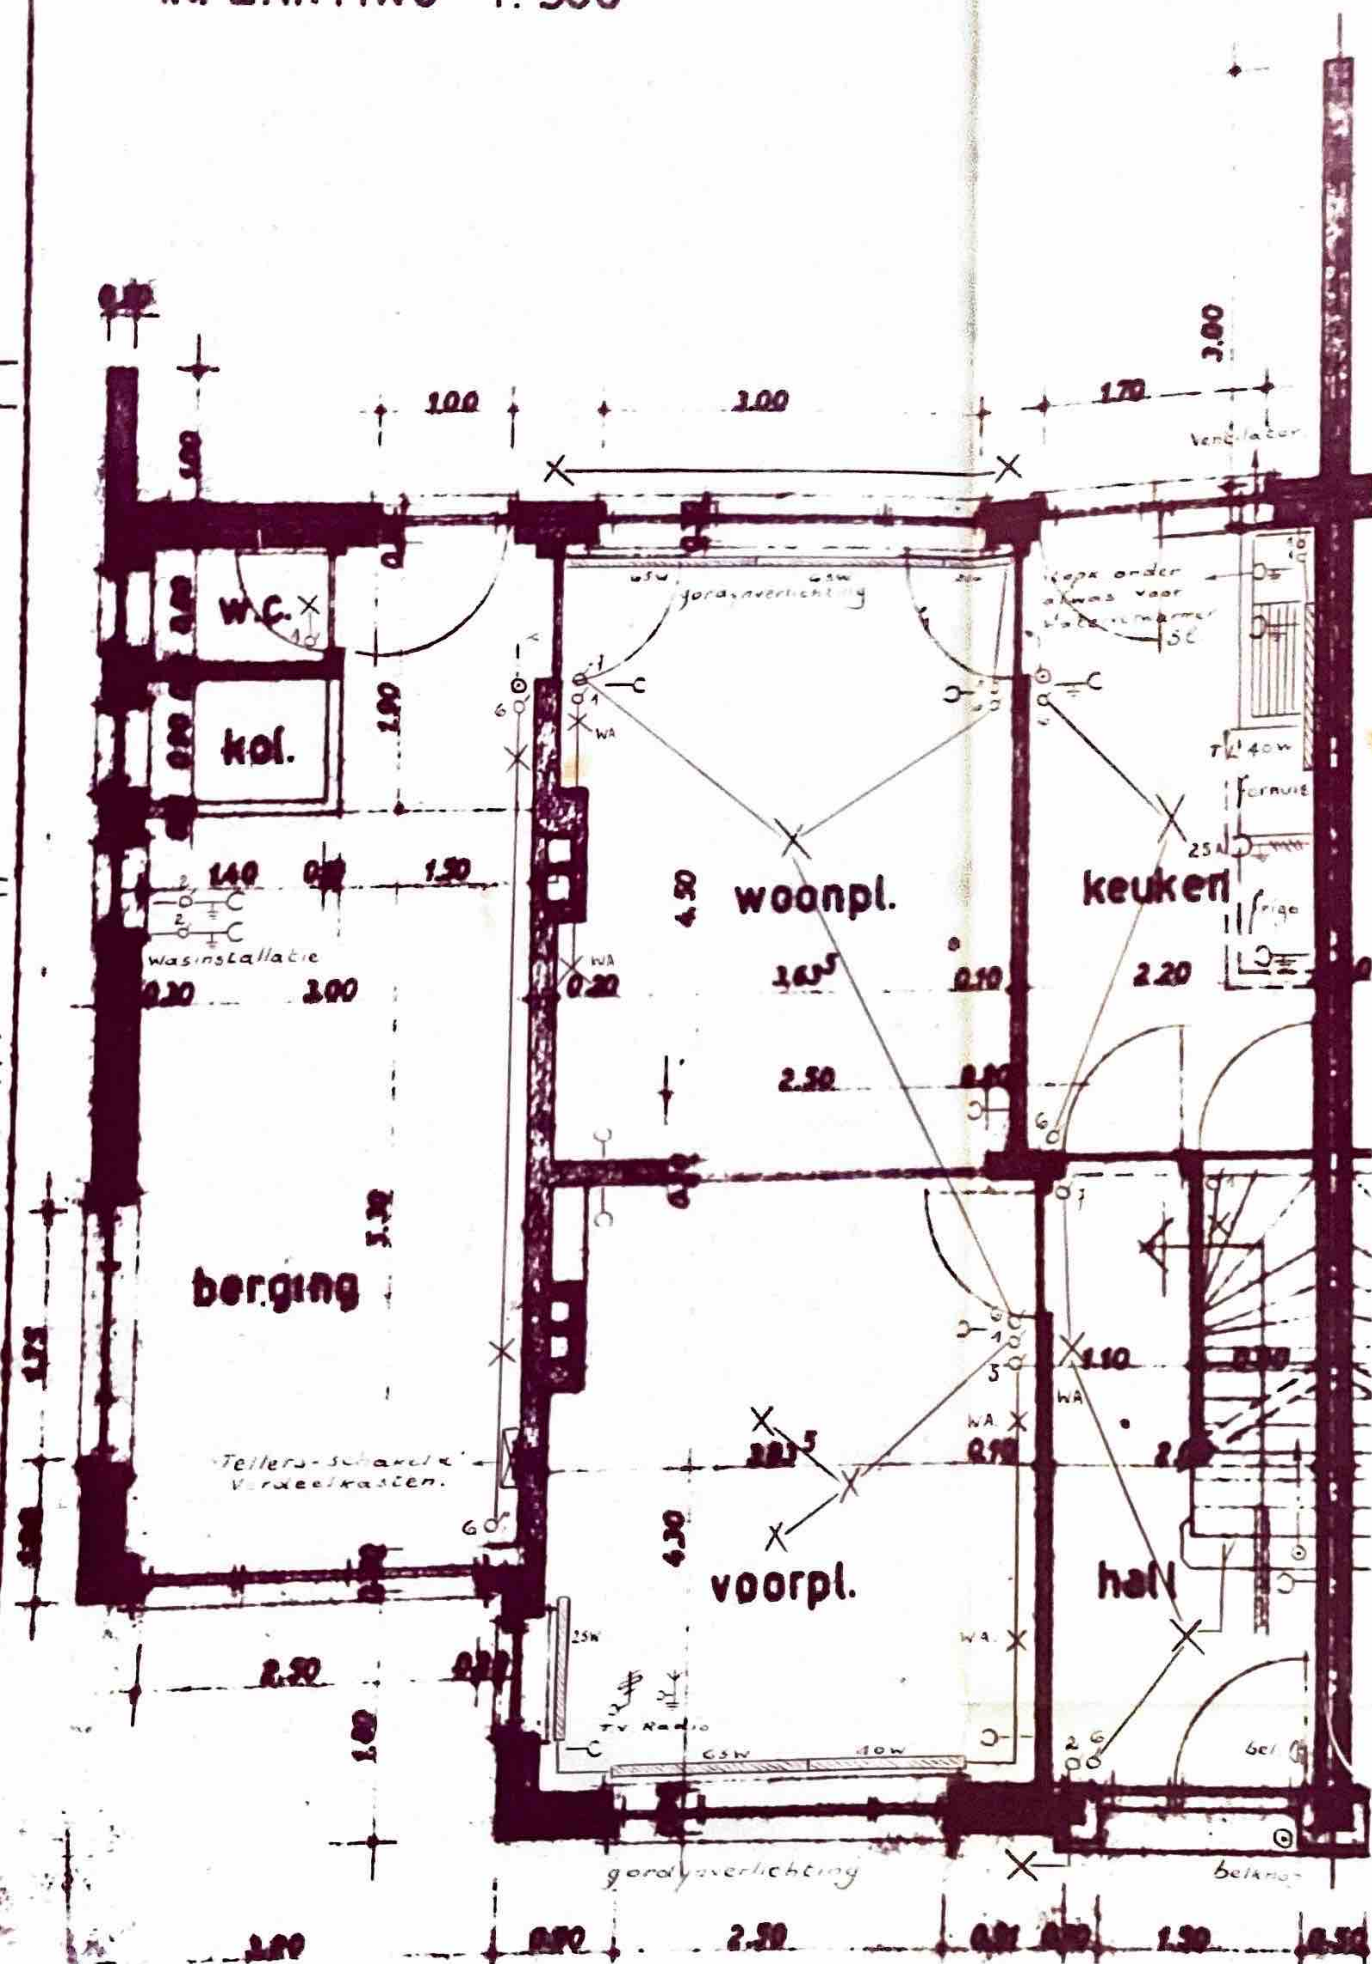


