


1/2

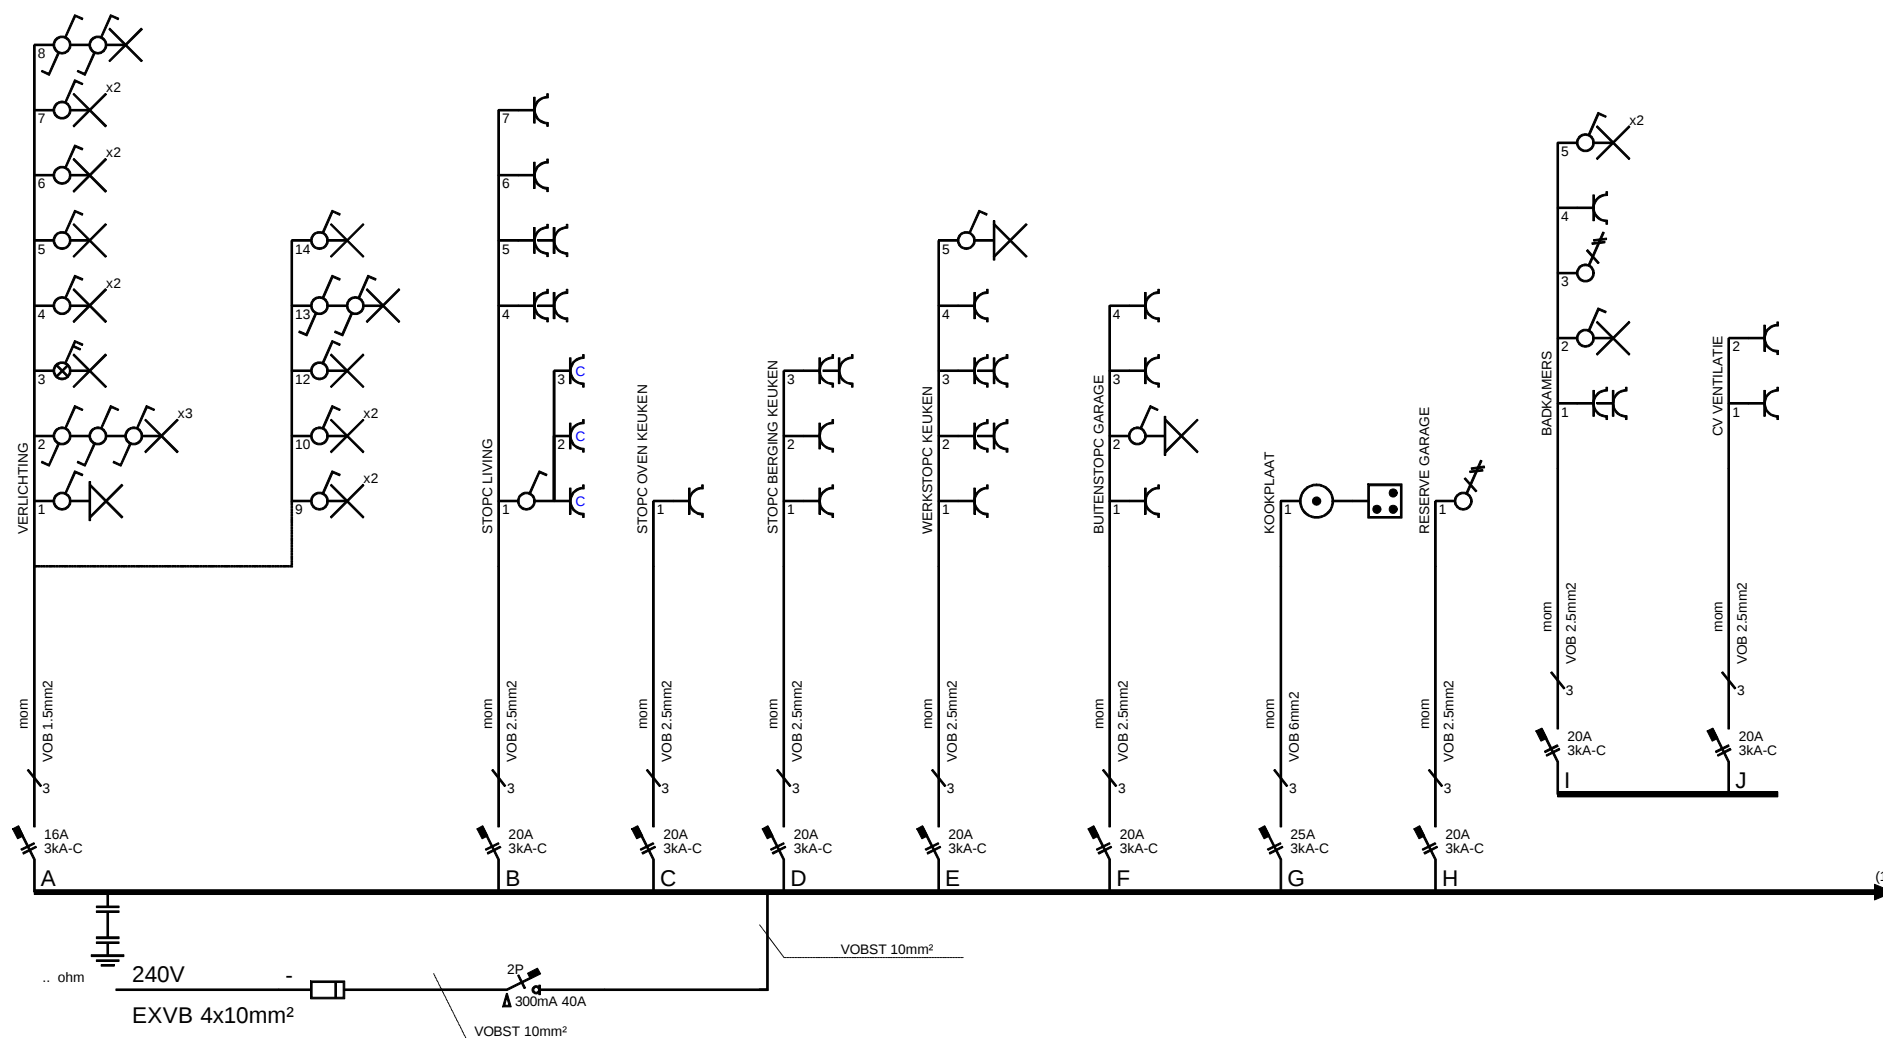

Afgev. erkend organisme

Eigenaar

LOT 4  
MAGERSTRAAT 61  
9070 HEUSDEN  
ean


Verantw. uitvoering

**LD ELEKTRO**

BE 0461.151.262

Kapiteinstraat 38  
9000 Wondelgem

Tel.: 0475/29.46.38

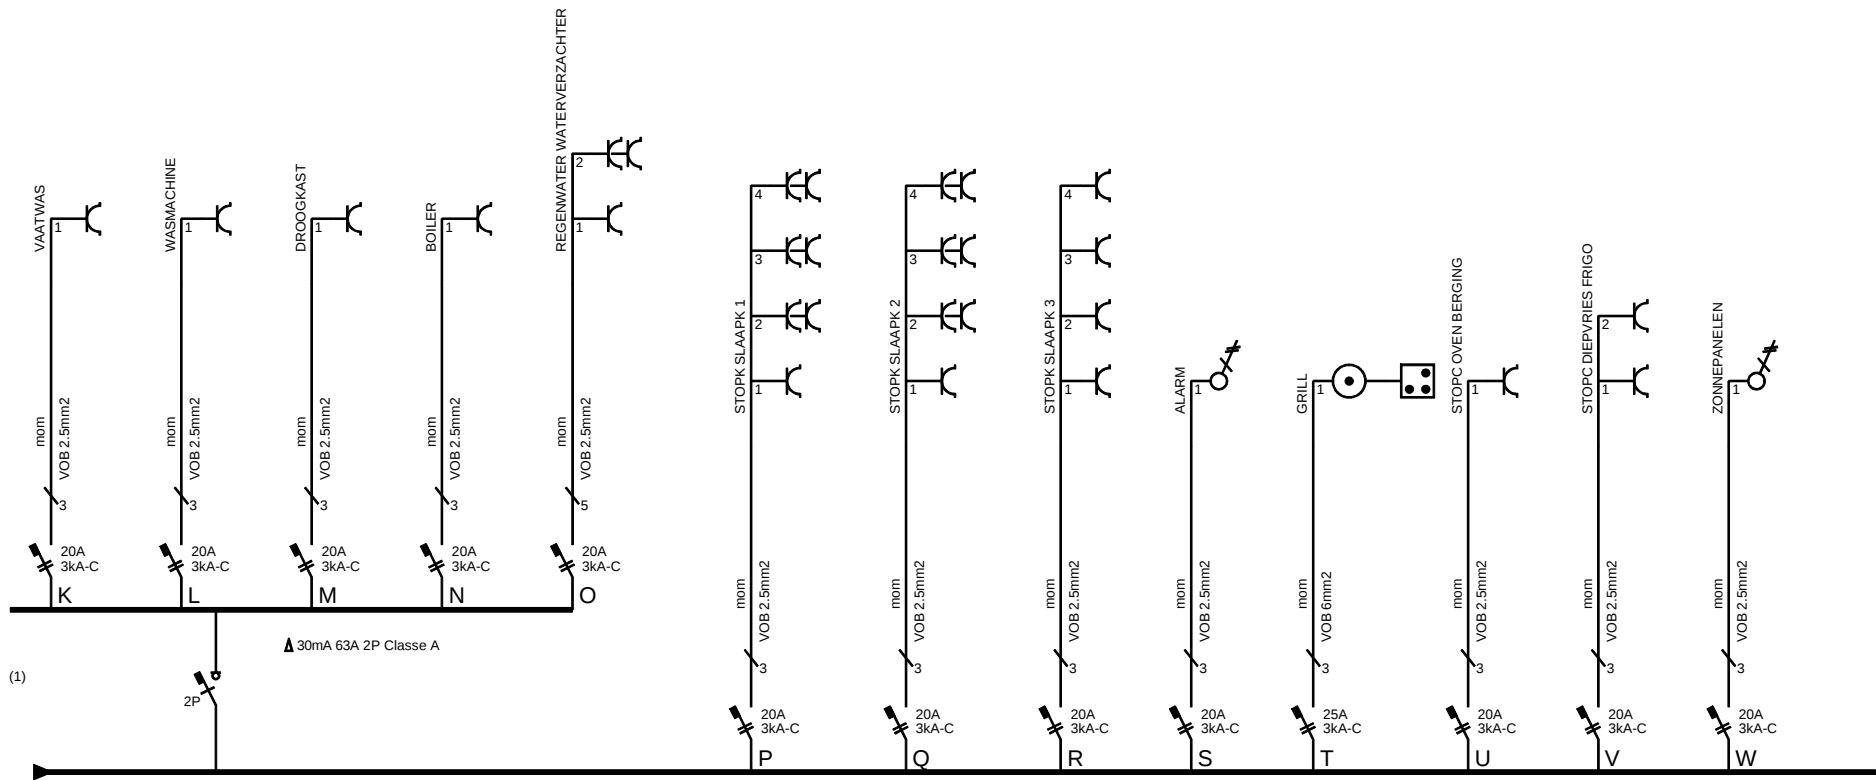

Afgev. erkend organisme

Eigenaar

LOT 4  
MAGERSTRAAT 61  
9070 HEUSDEN  
ean

Verantw. uitvoering


**LD ELEKTRO**

BE 0461.151.262

Kapiteinstraat 38


9000 Wondelgem

Tel.: 0475/29.46.38

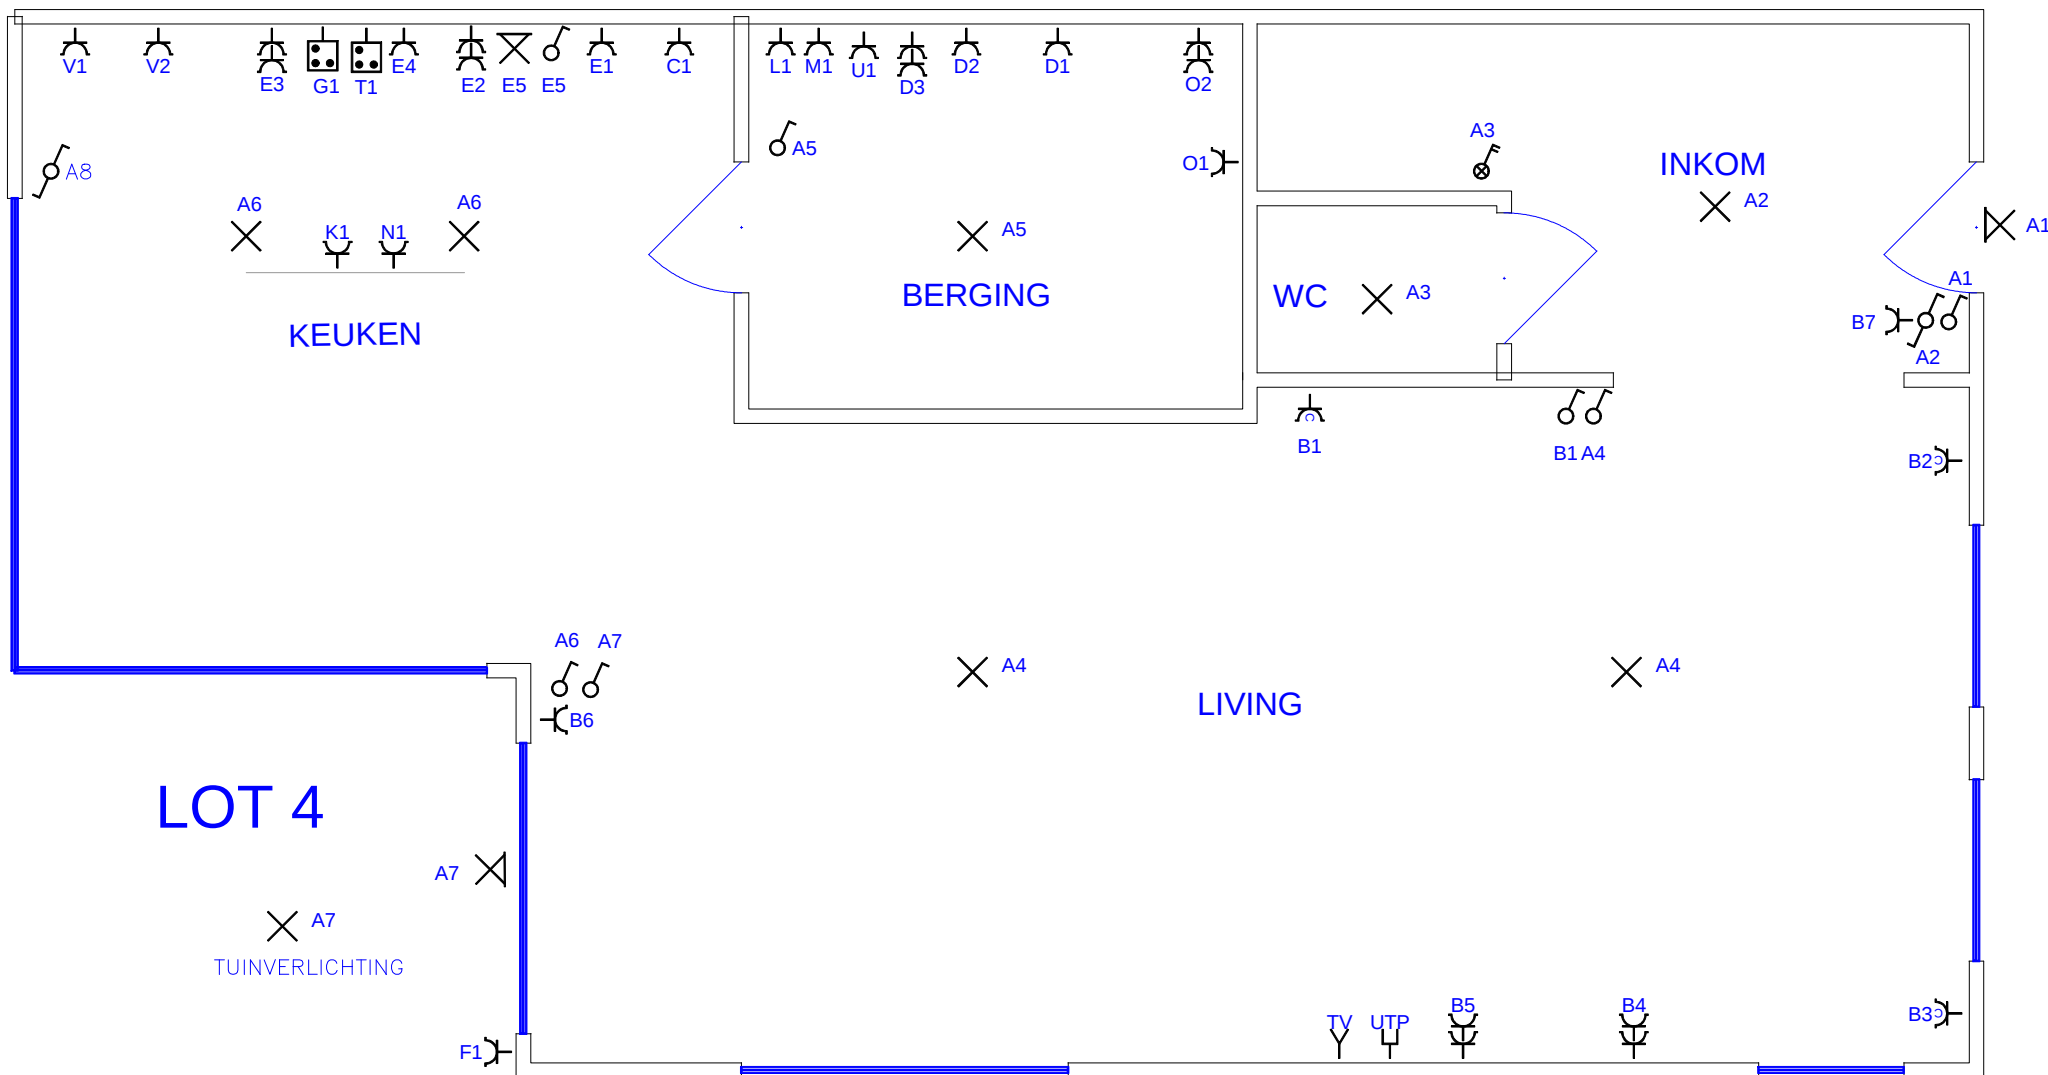


# LOT 4

## GARAGE

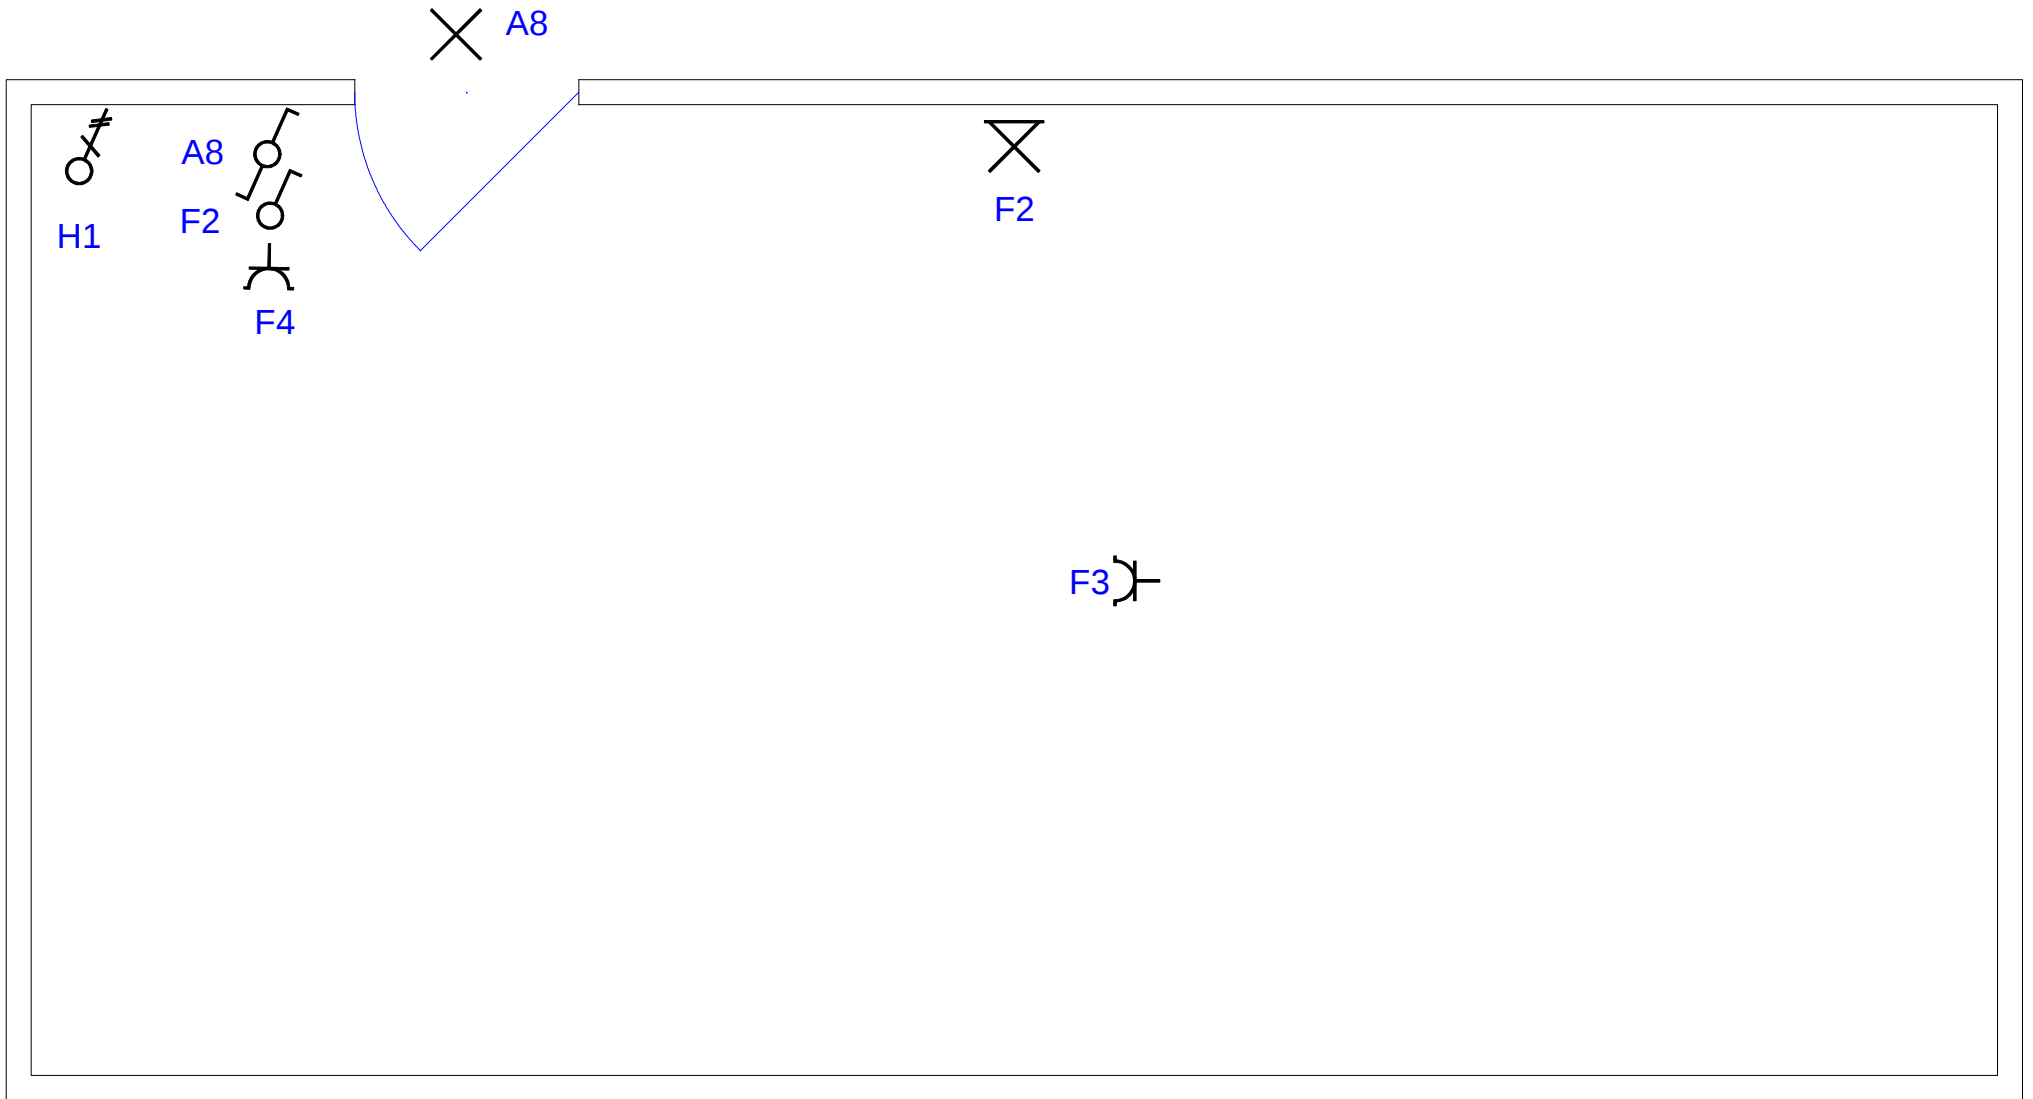

# LOT 4

## 1 STE VERDIEP

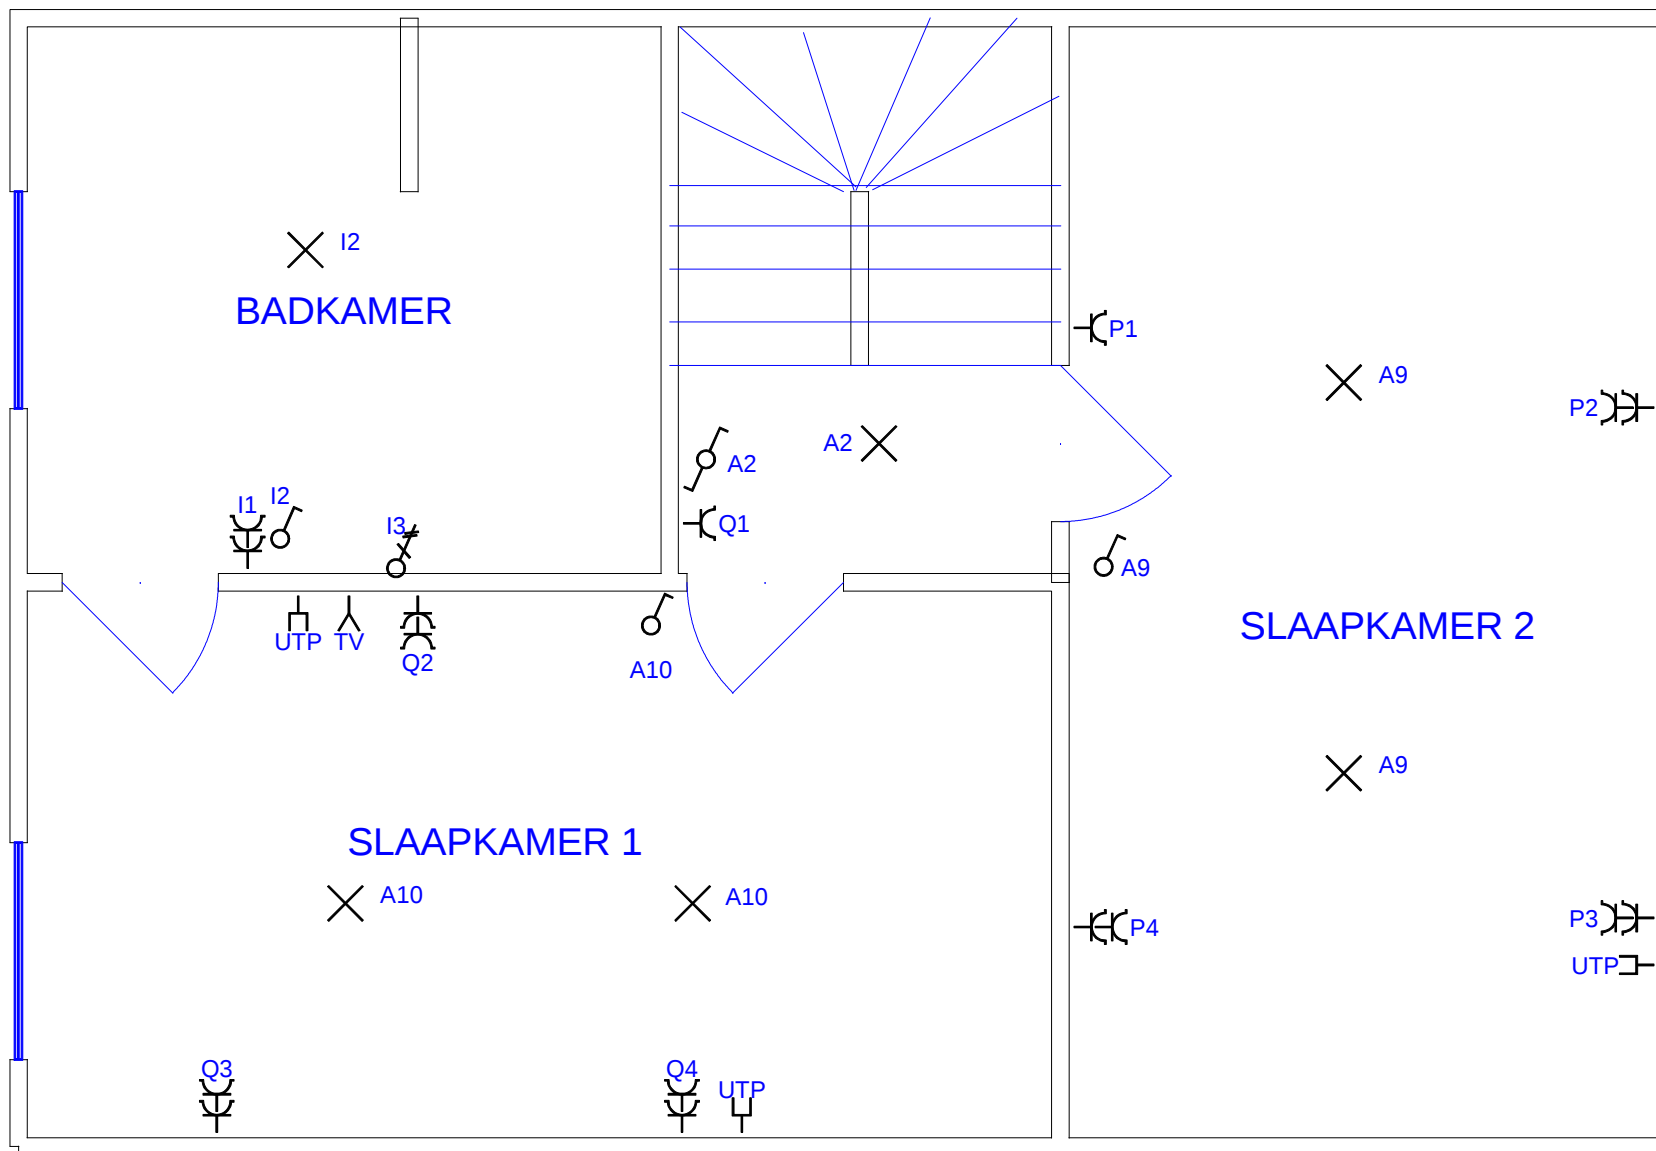

# LOT 4

2 DE VERDIEP

