



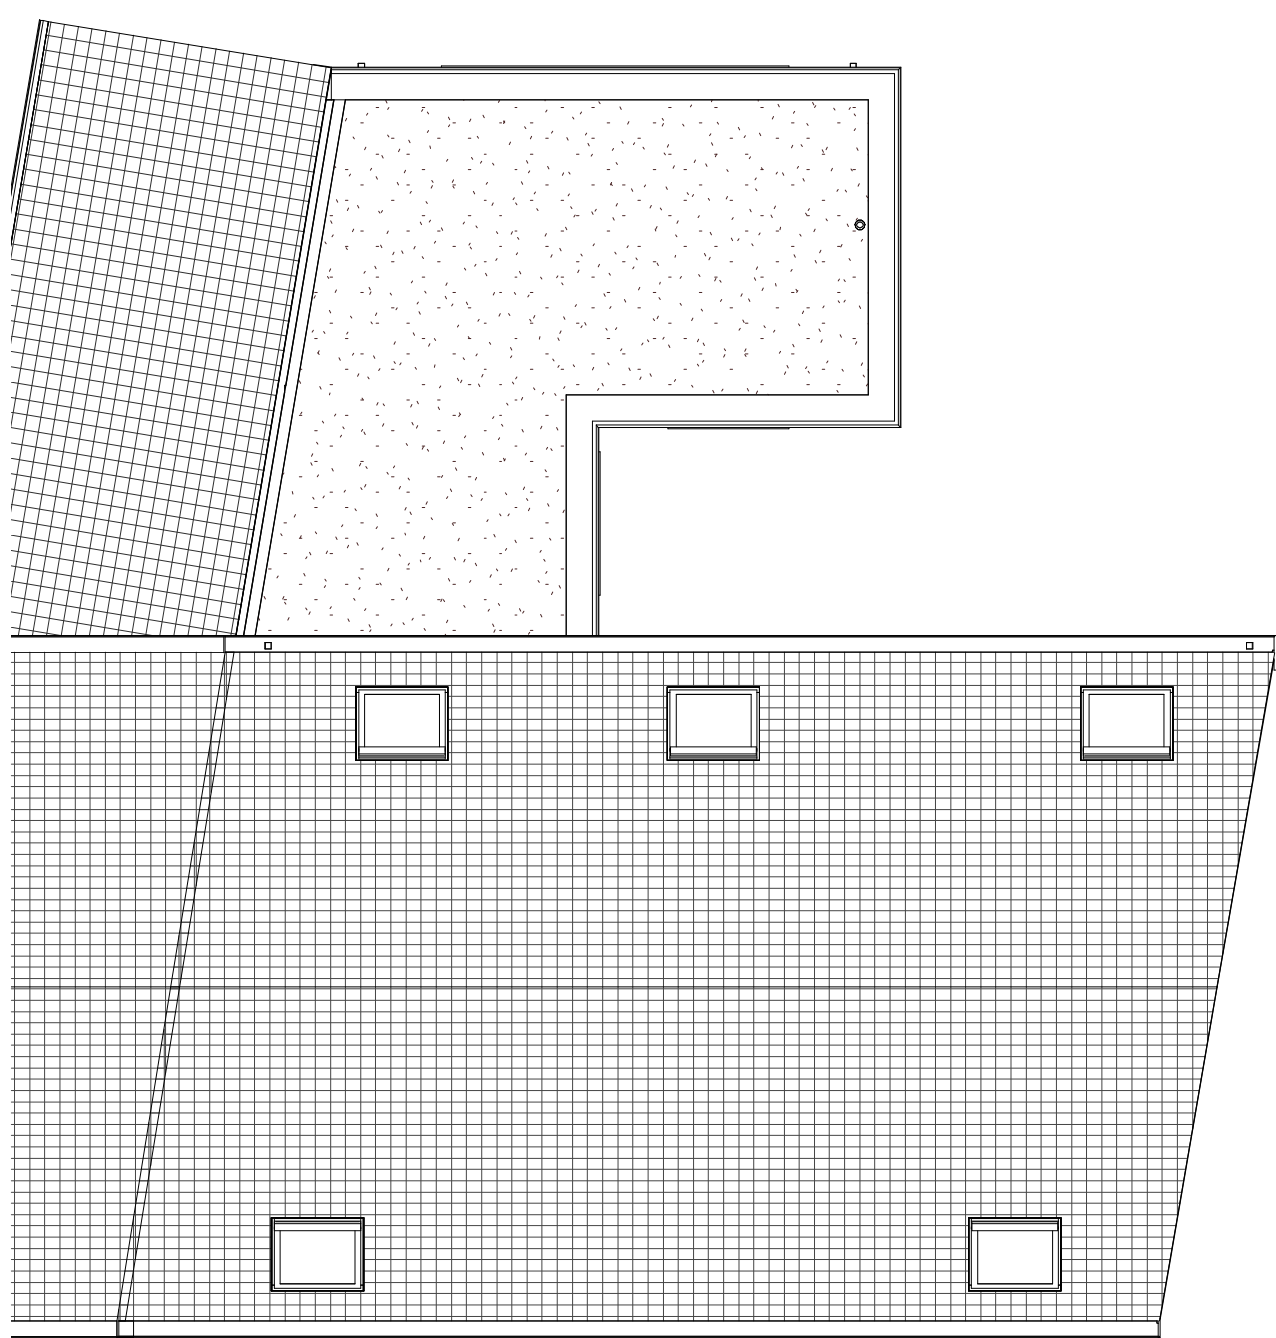


50 Dakenplan
1 : 100




2 Voorgevel Ontwerp
1 : 50

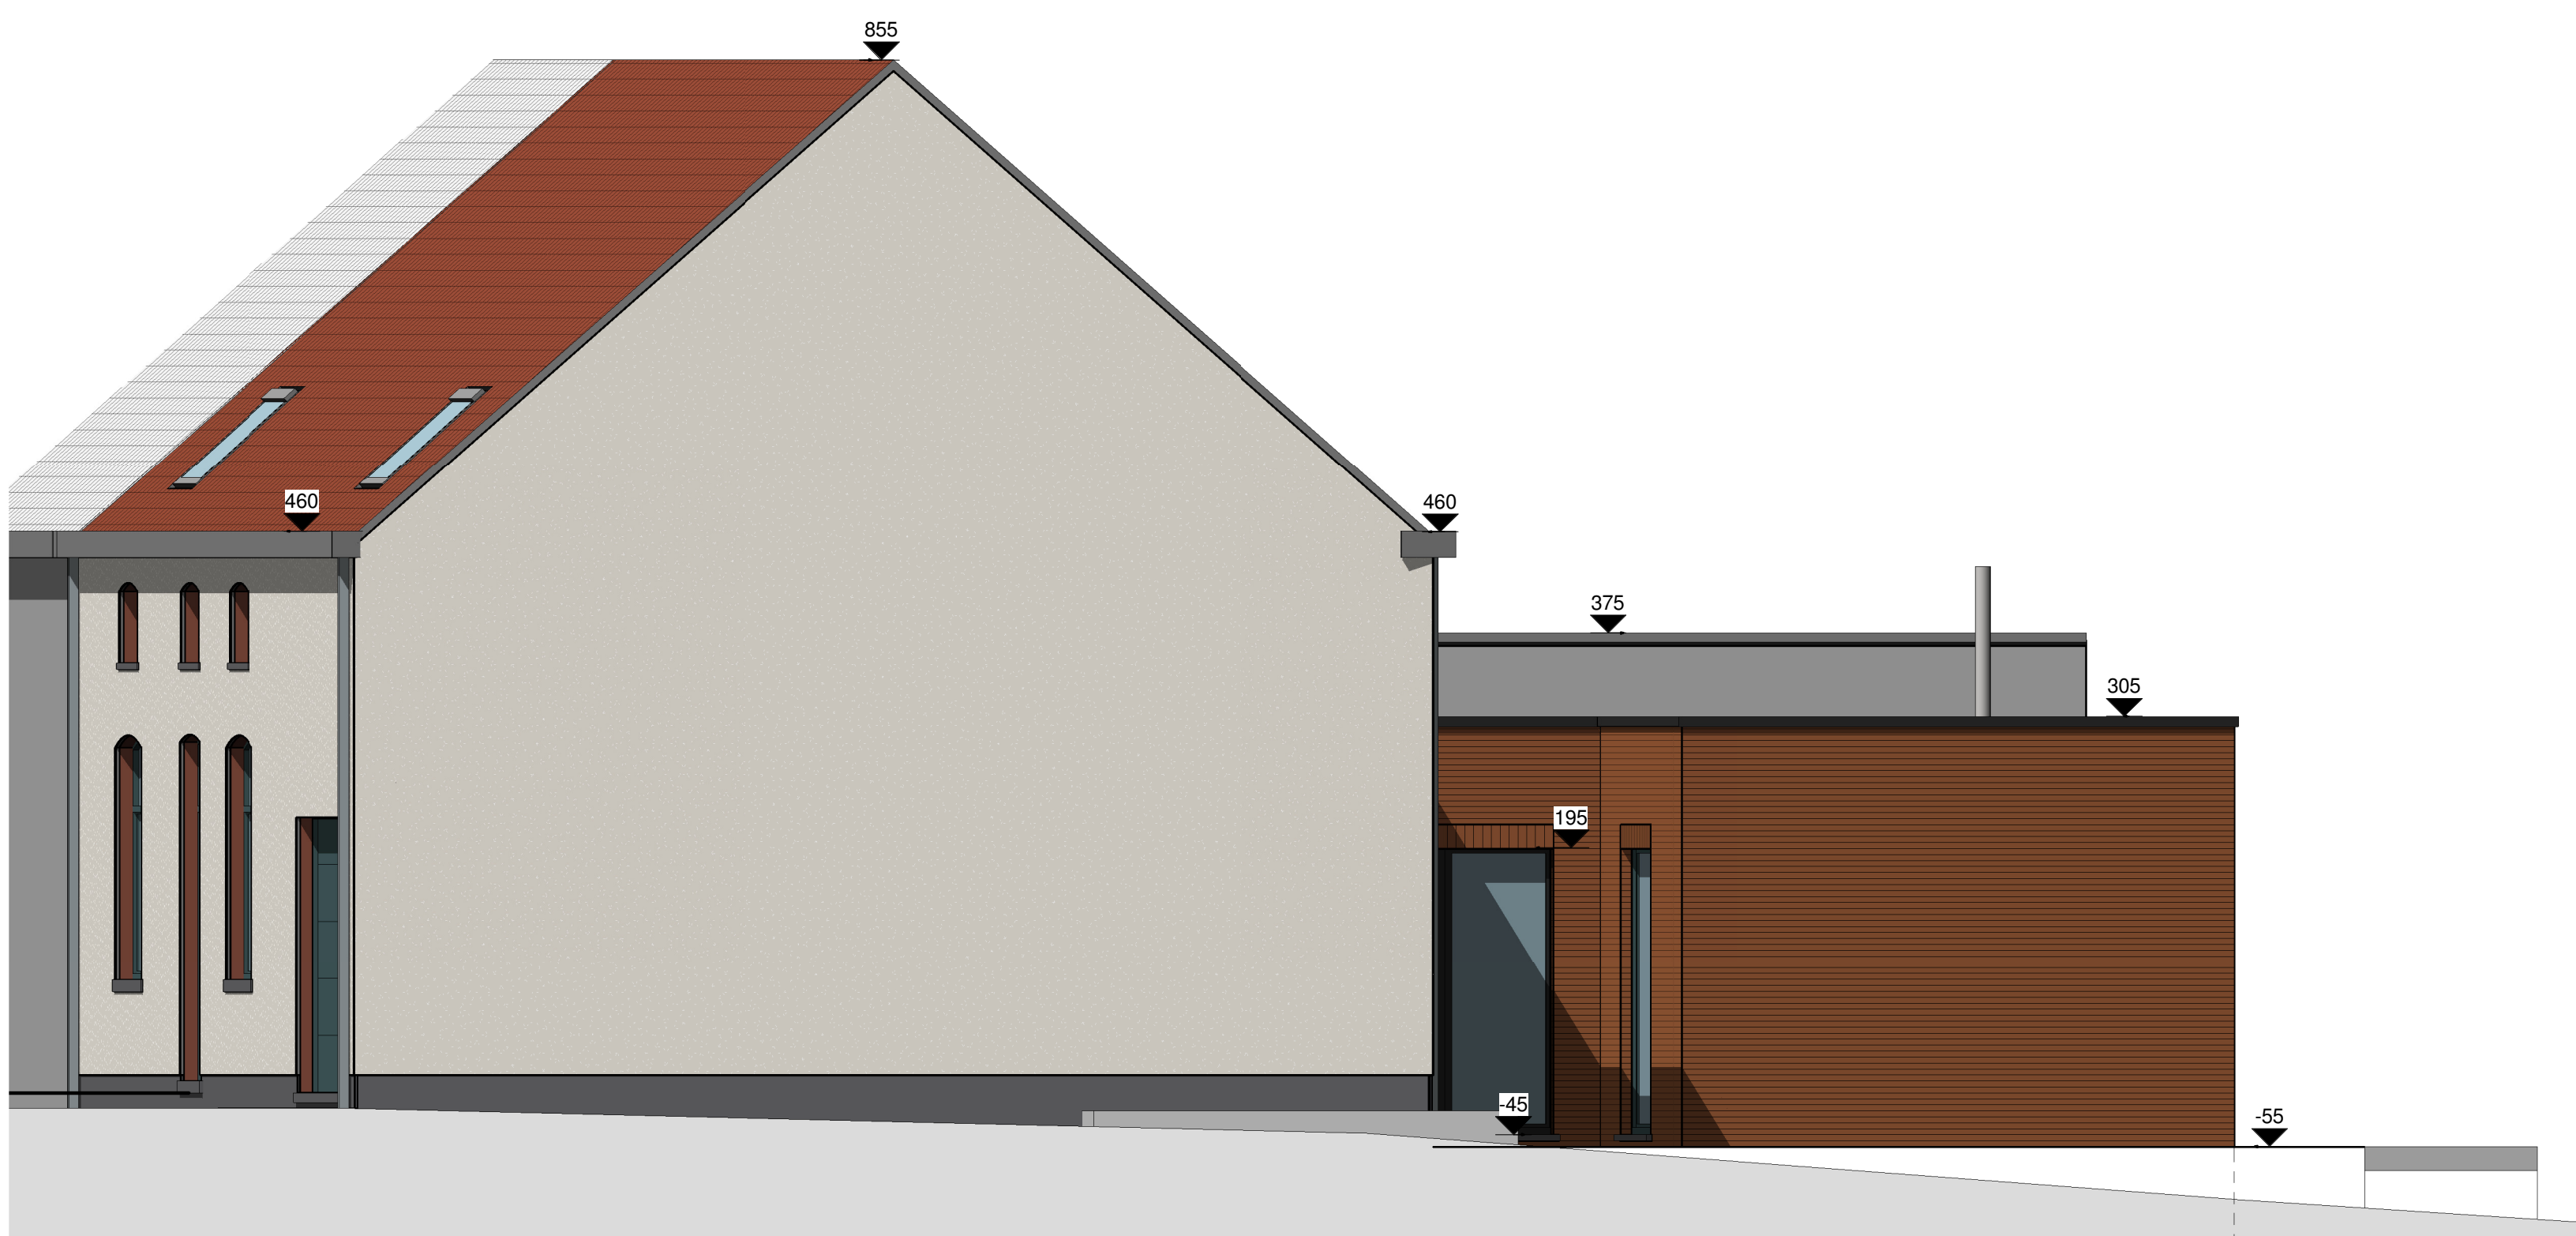

3 Gevel rechts Ontwerp
1 : 50

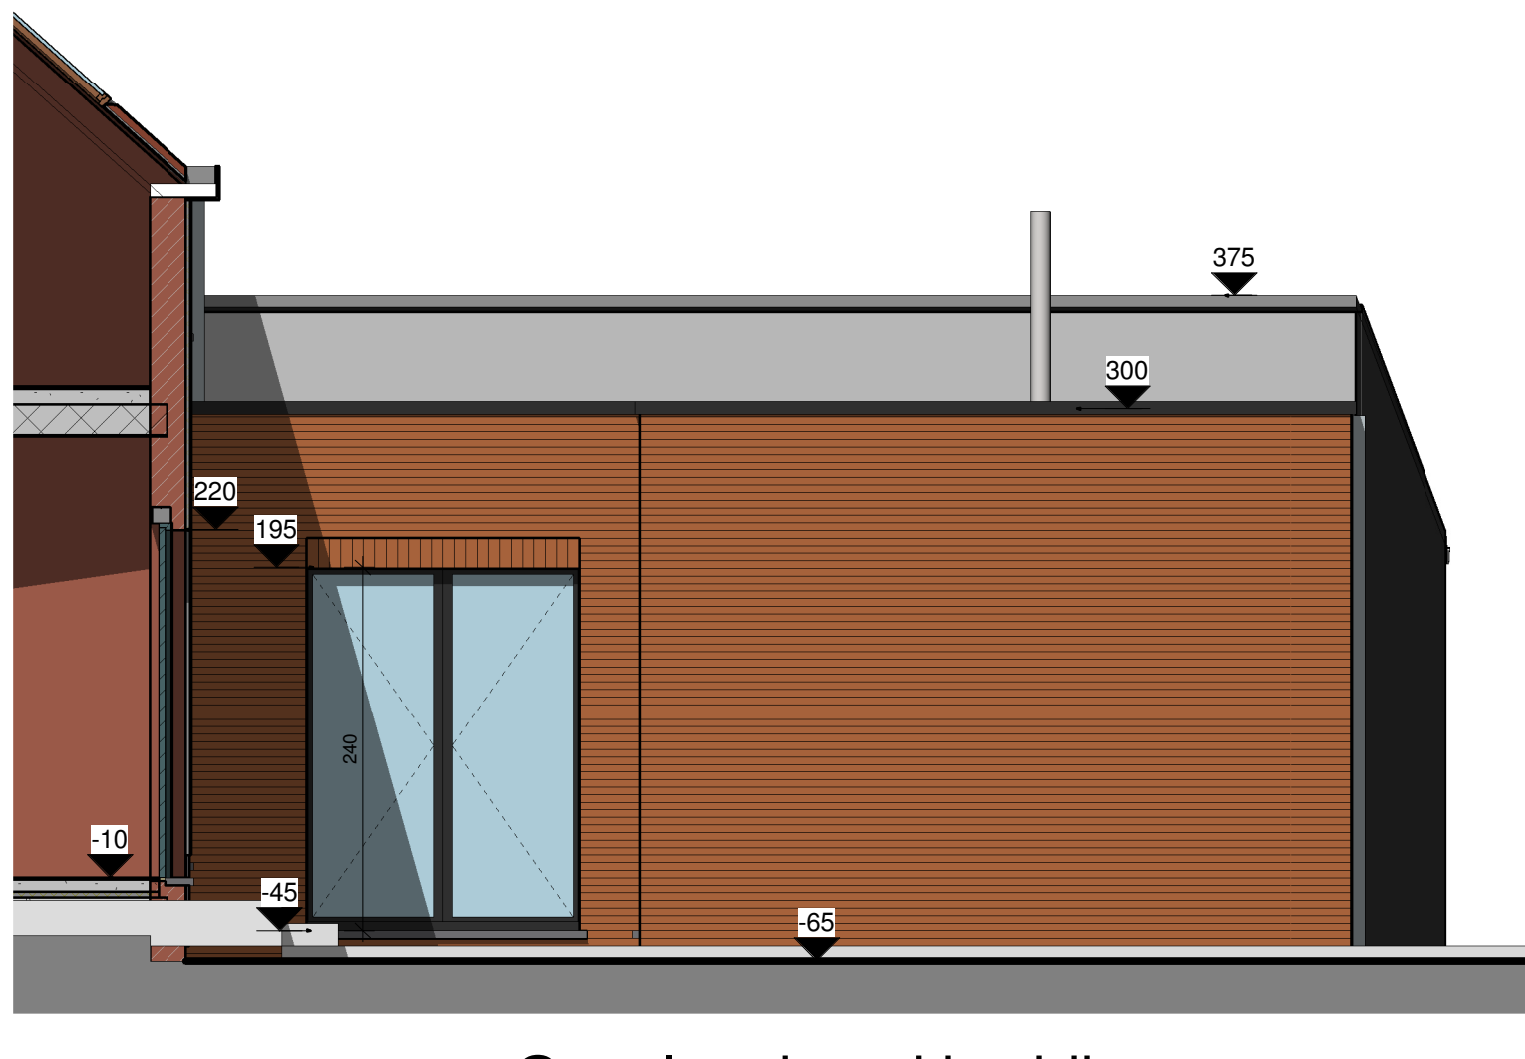

8 Gevel rechts uitbreiding
woning
1 : 50

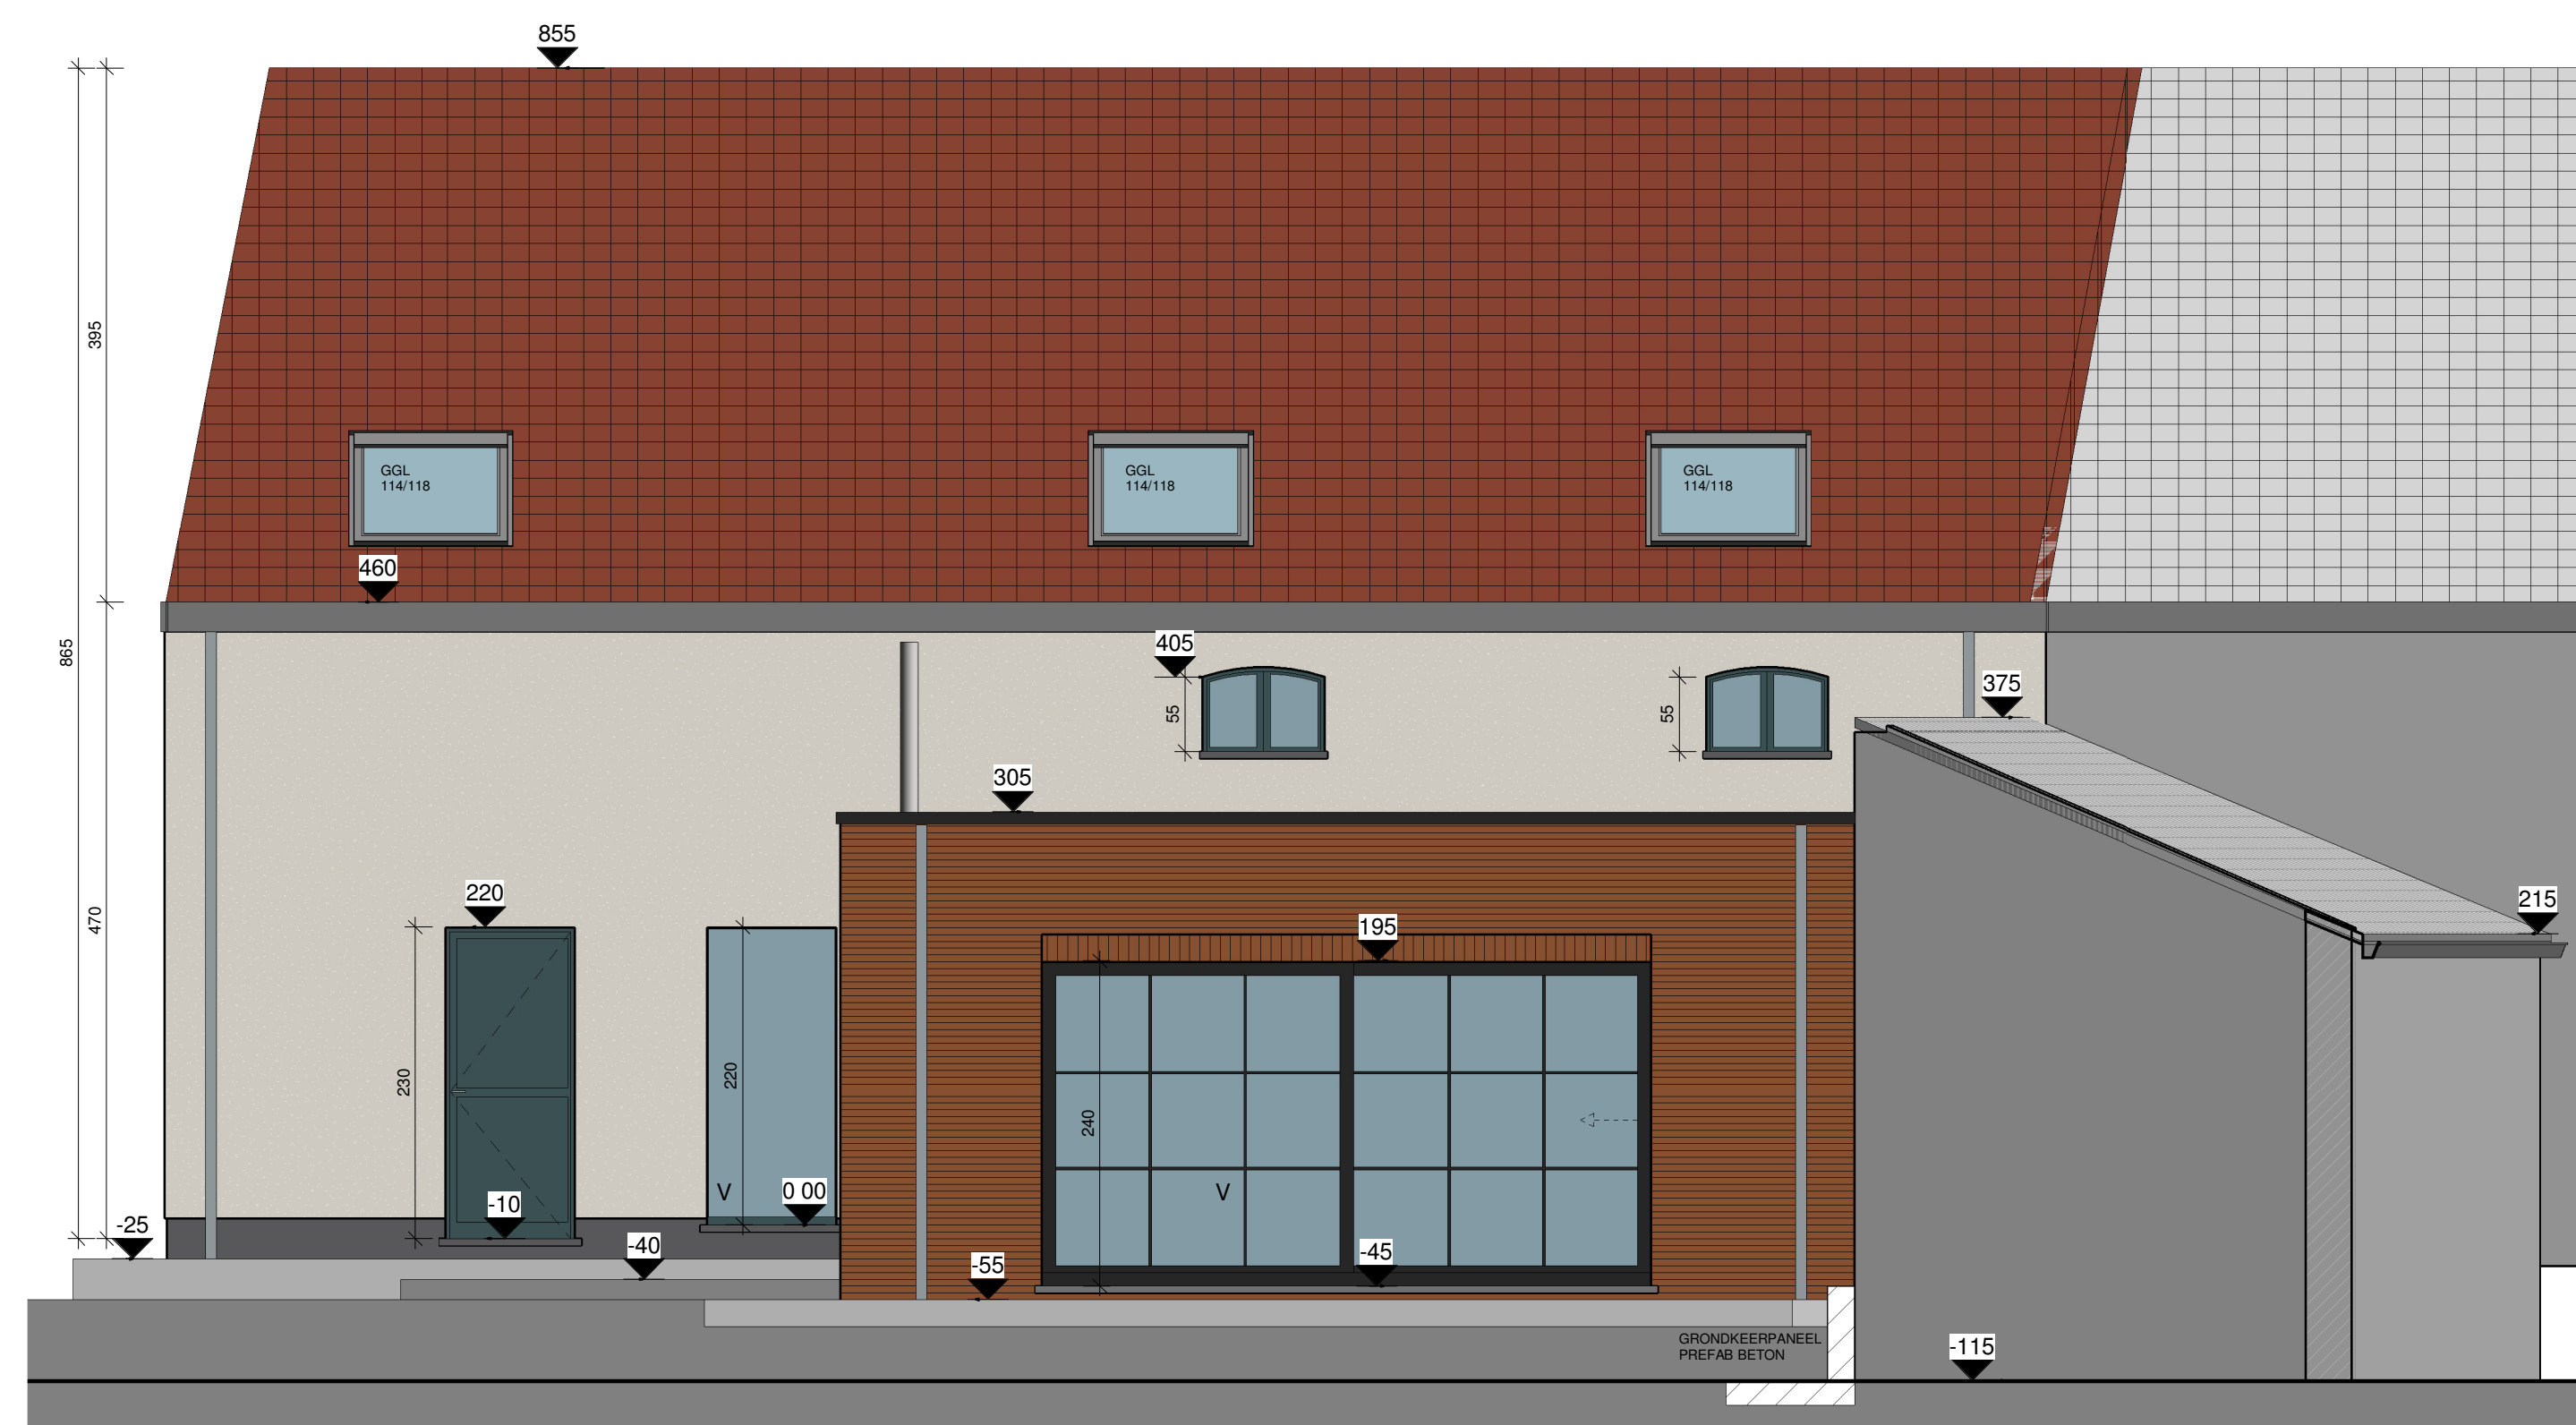

4 Achtergevel Ontwerp
1 : 50

Materialen lijst voor EPB :

MATERIELEN NIEUWE UITBREIDING WONING :

PLATDAKISOLATIE PIR 16cm - Utherm Roof - plat dak

SPOUWISOLATIE Utherm Wal PIR 15cm - nieuwe spouwmuur

VLOERISOLATIE PIR vloerisolatie 10cm

BUITENSCHILMWERK Isolerende afsluiting 5cm

VENTILATIESYSTEEM Thermisch ontstoken pvc raam - drauprofielen

Systeem C - volgens studie EPB)

Ventilatie systeem :

Volgens noodzaak involge studie EPB-verstagger

Systeem C - debieten conform advies van de

EPB-verstagger en studie installateur ventilatiegroep

Legenda EPB kanalen : RTO - reguleerbare toerwaaier

DO - doorslaopening naar buiten

RAO - regelbare afvoeropening

Rookmelding :

Per verdieping dient optische rookmelder geplaatst

conform NBN EN 14068

conform Vlaamse Decreet gepubliceerd 25/06/2009

conform alle verder te verschijnen regelgeving deensgezande

Glasnorm :

Alle beglazingen dienen uitgevoerd conform de geldende glasnormen

NBN S23 002 en conform eventuele latere normwijzigingen

Energieprestatie regelgeving :

Alle materialen, installaties, voorzieningen dienen conform aan

voorschriften E-peel, richtlijnen energieverbruik :

aandachtig te het plan, en conform de geldende normgeving

voor zone van toepassing


Regelgeving bouwwerken :

Alle bouwwerken welke als EPB-samenbouw kunnen


uitgevoerd, dienen afsluitend ook uitgevoerd, conform overleg

en afstemming met de EPB-verstagger


Niet-samenbouw bouwwerken dienen tot een absoluut minimum herkend.

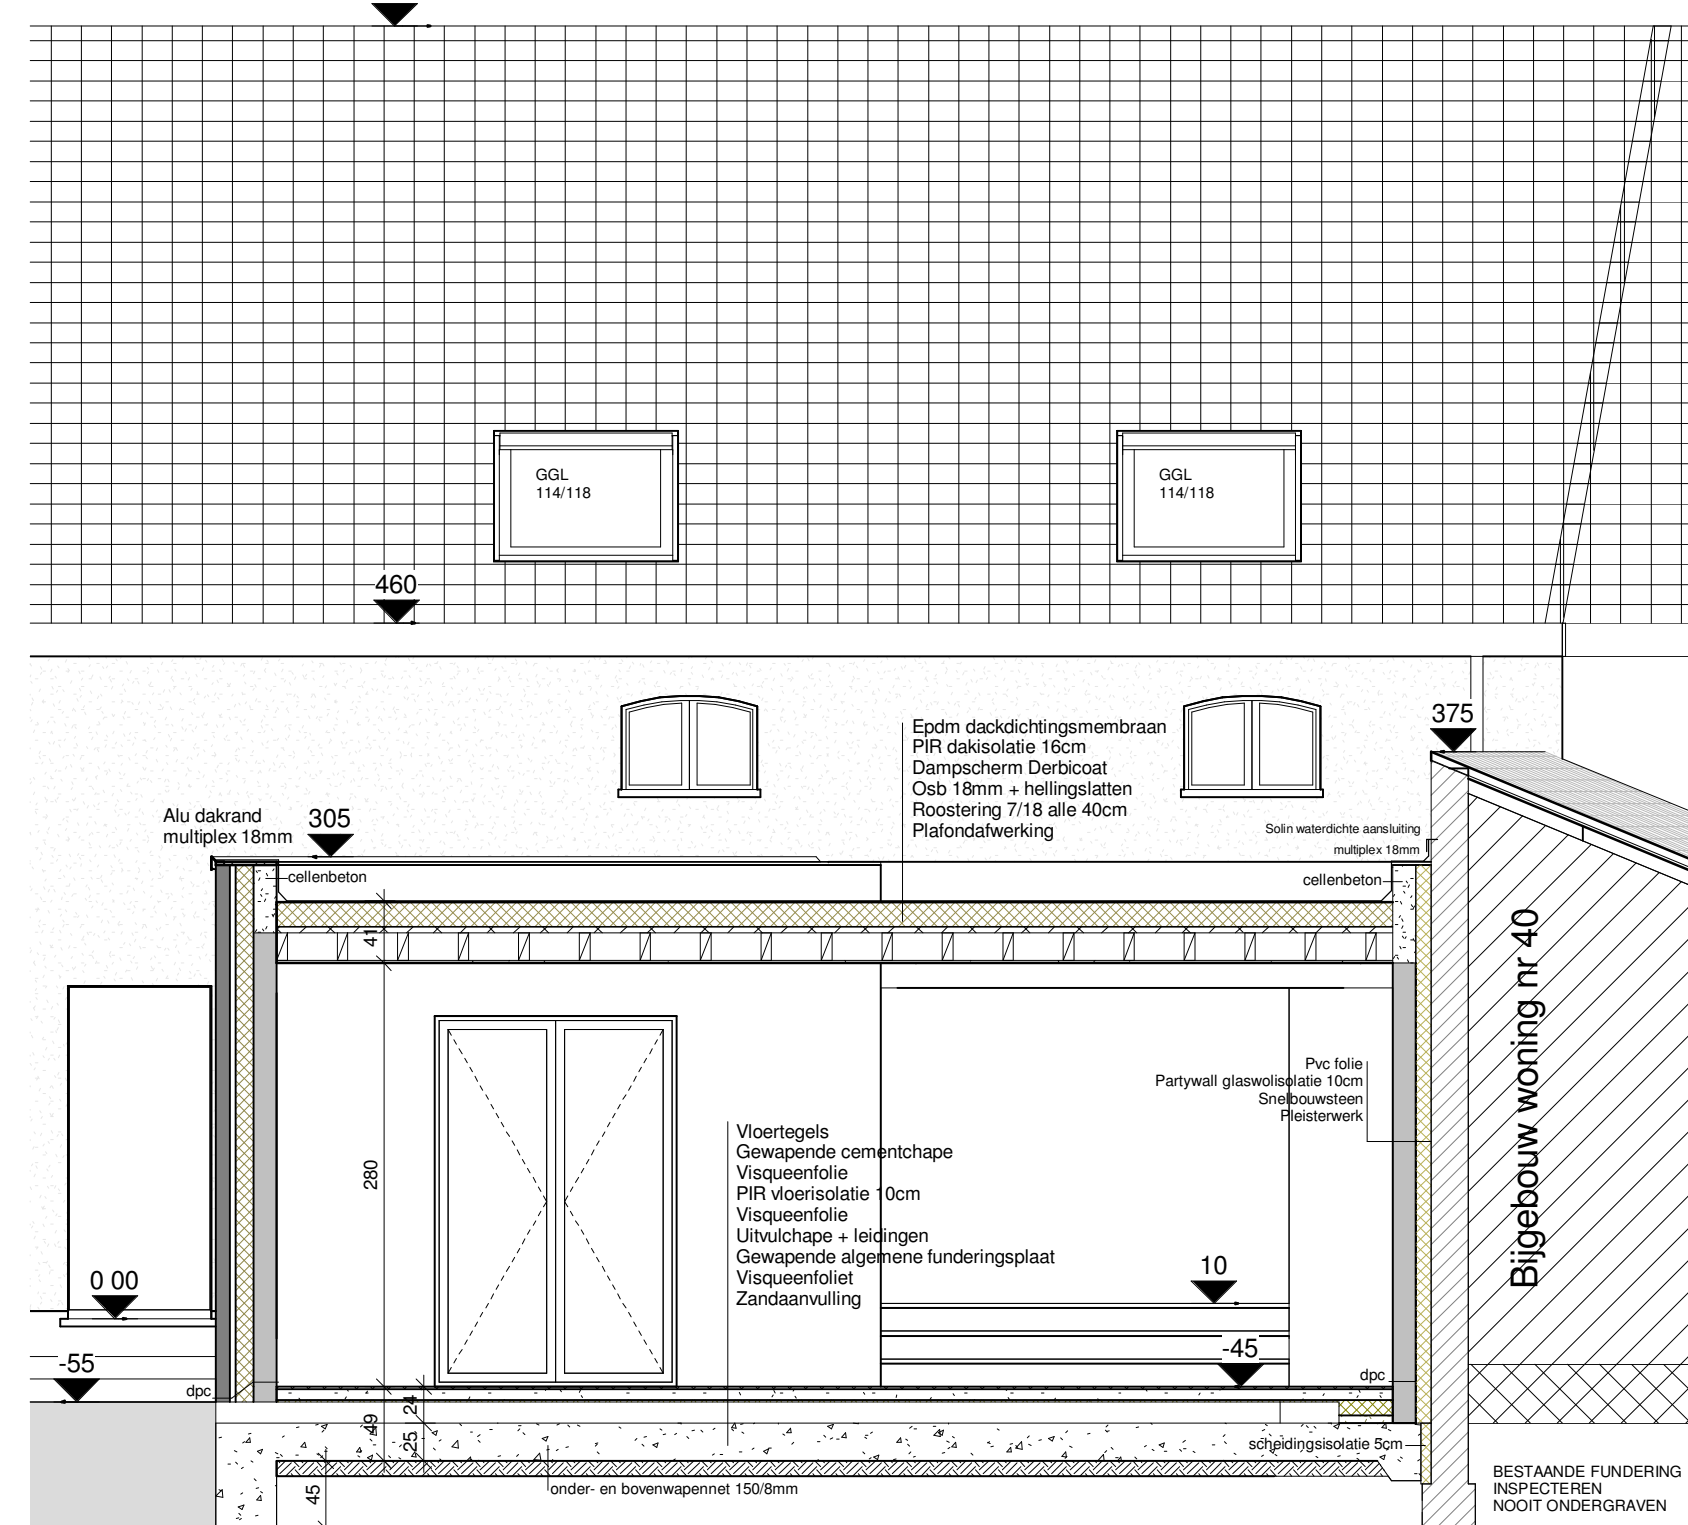


10 Doorsnede B
1 : 50

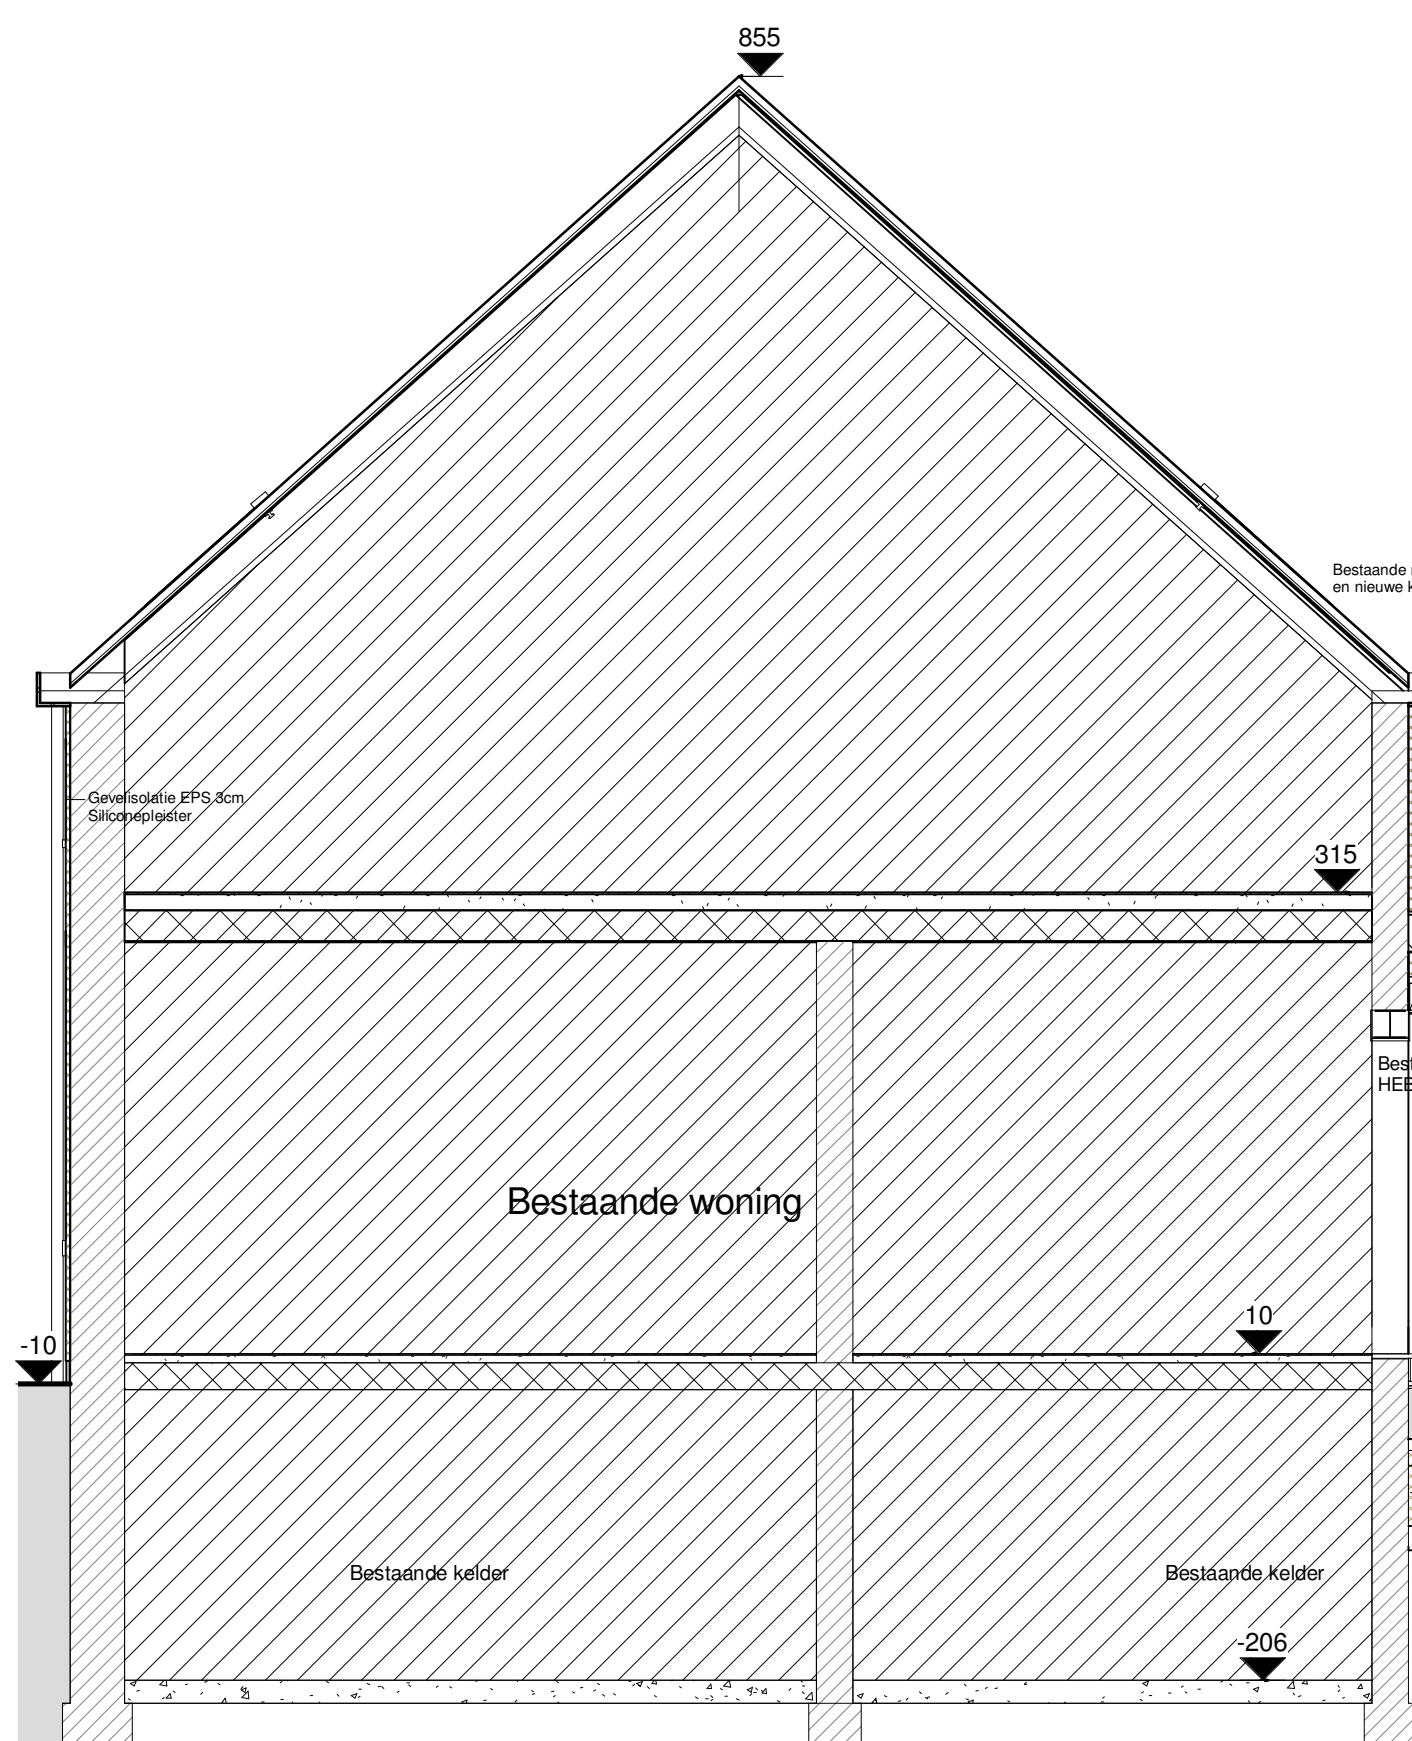


9 Doorsnede A
1 : 50

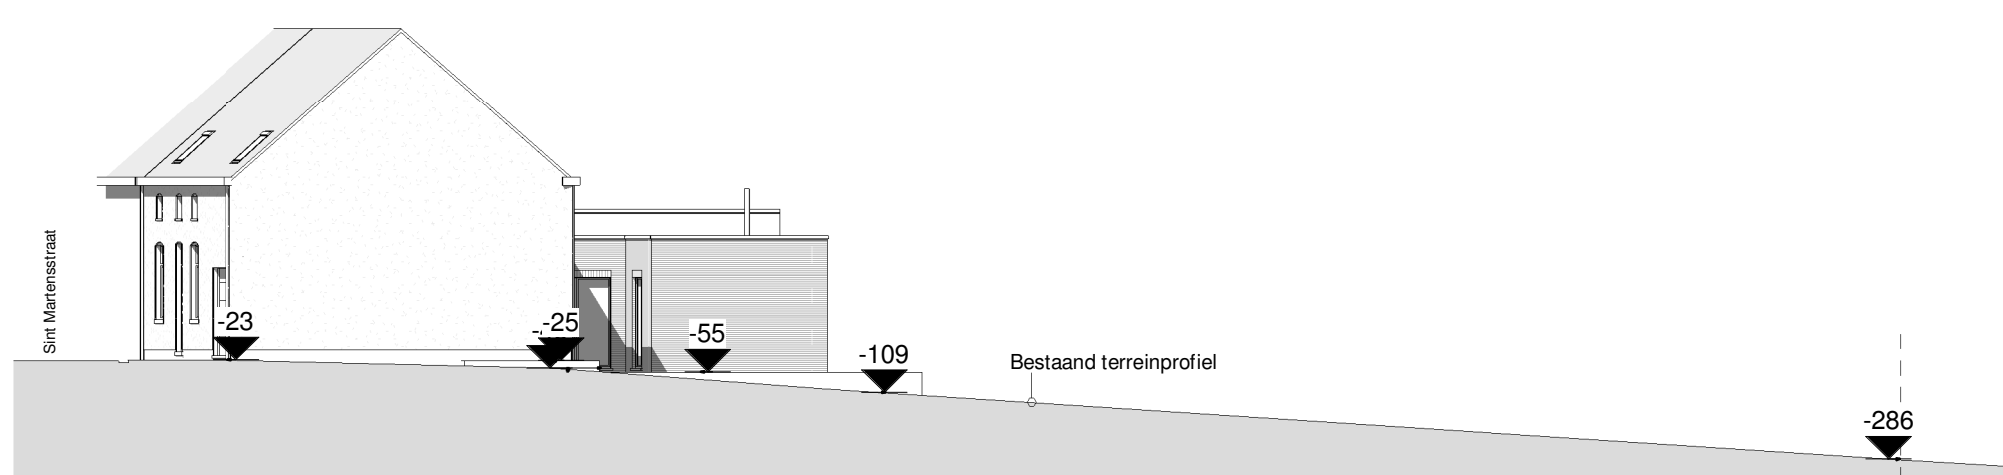


12 Terreinprofiel 1
1 : 200

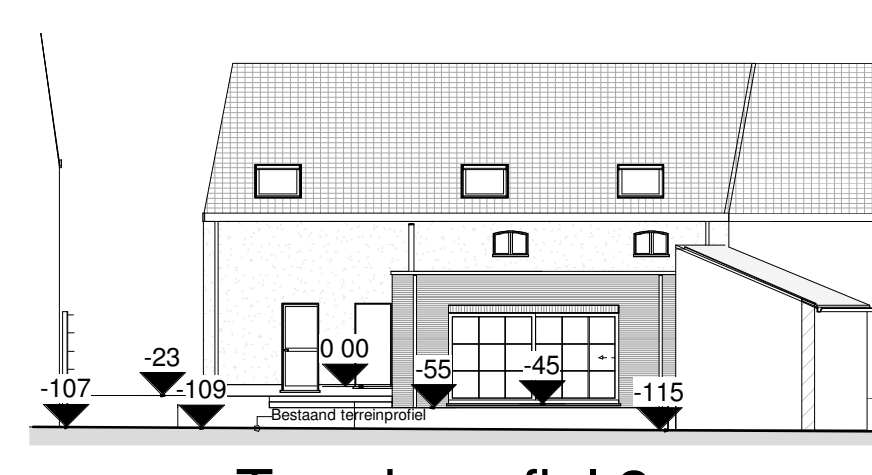


13 Terreinprofiel 2
1 : 200

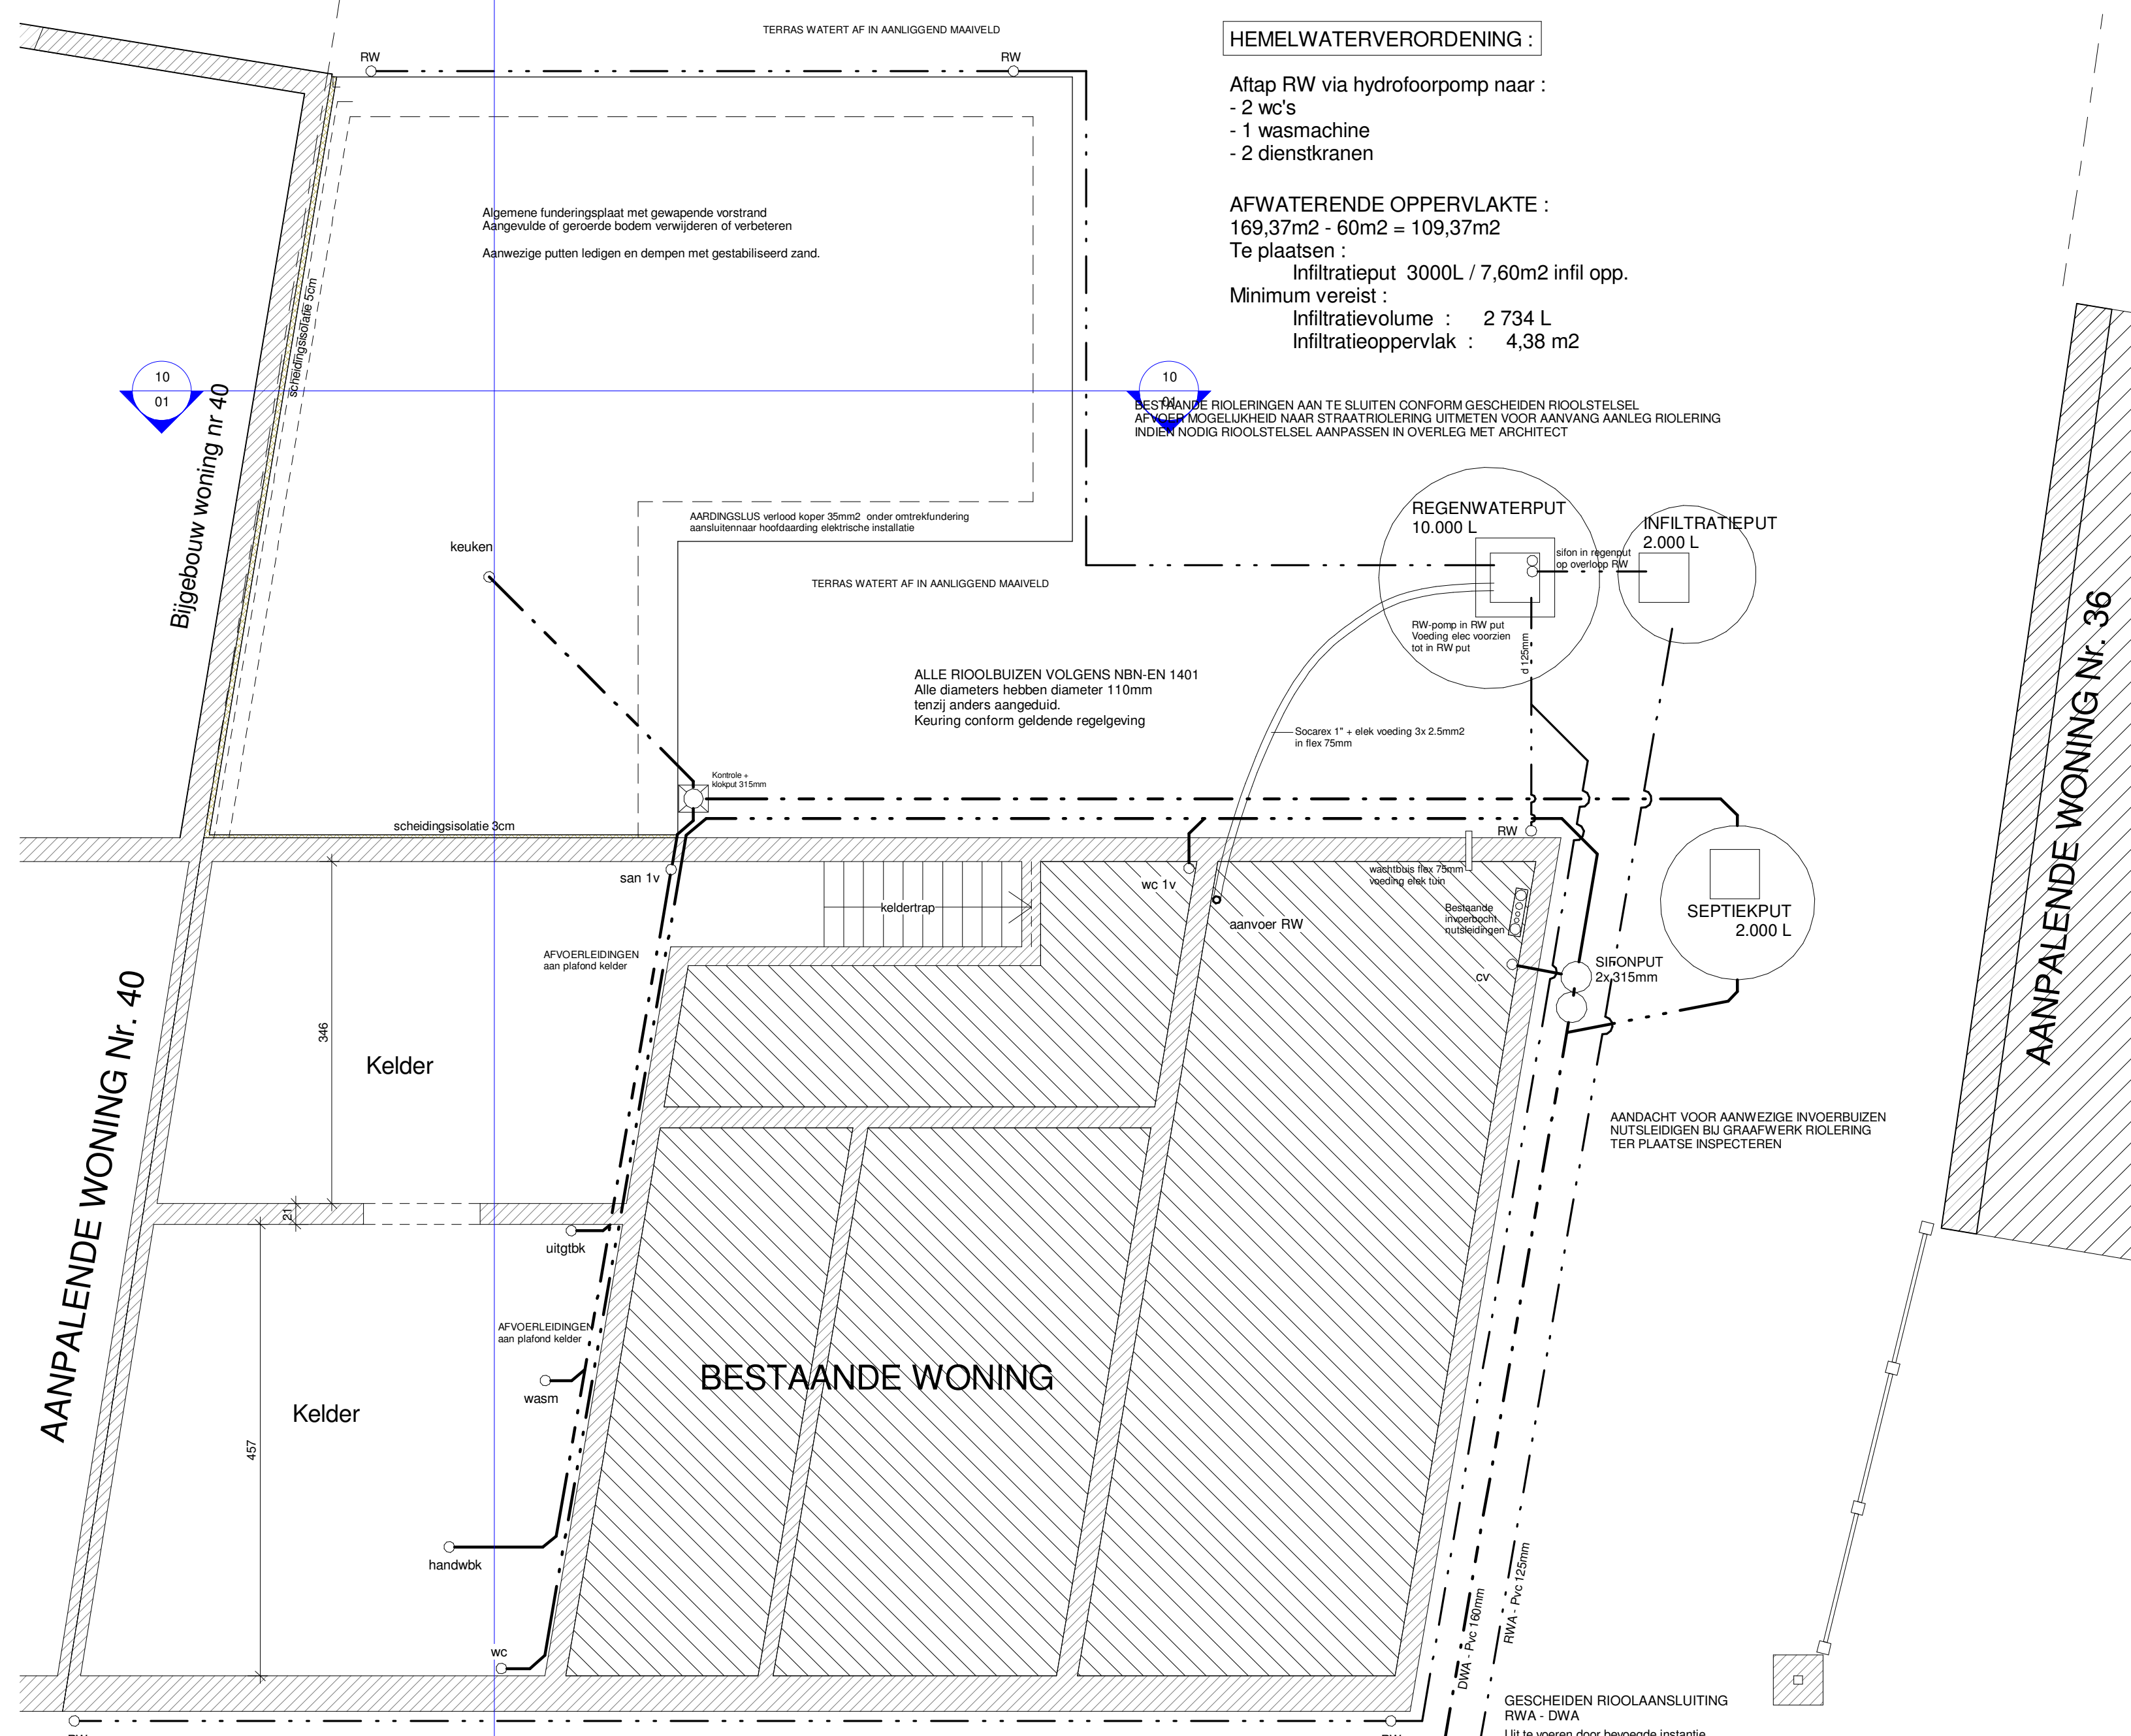


7 Fundering-Rolering
1 : 50

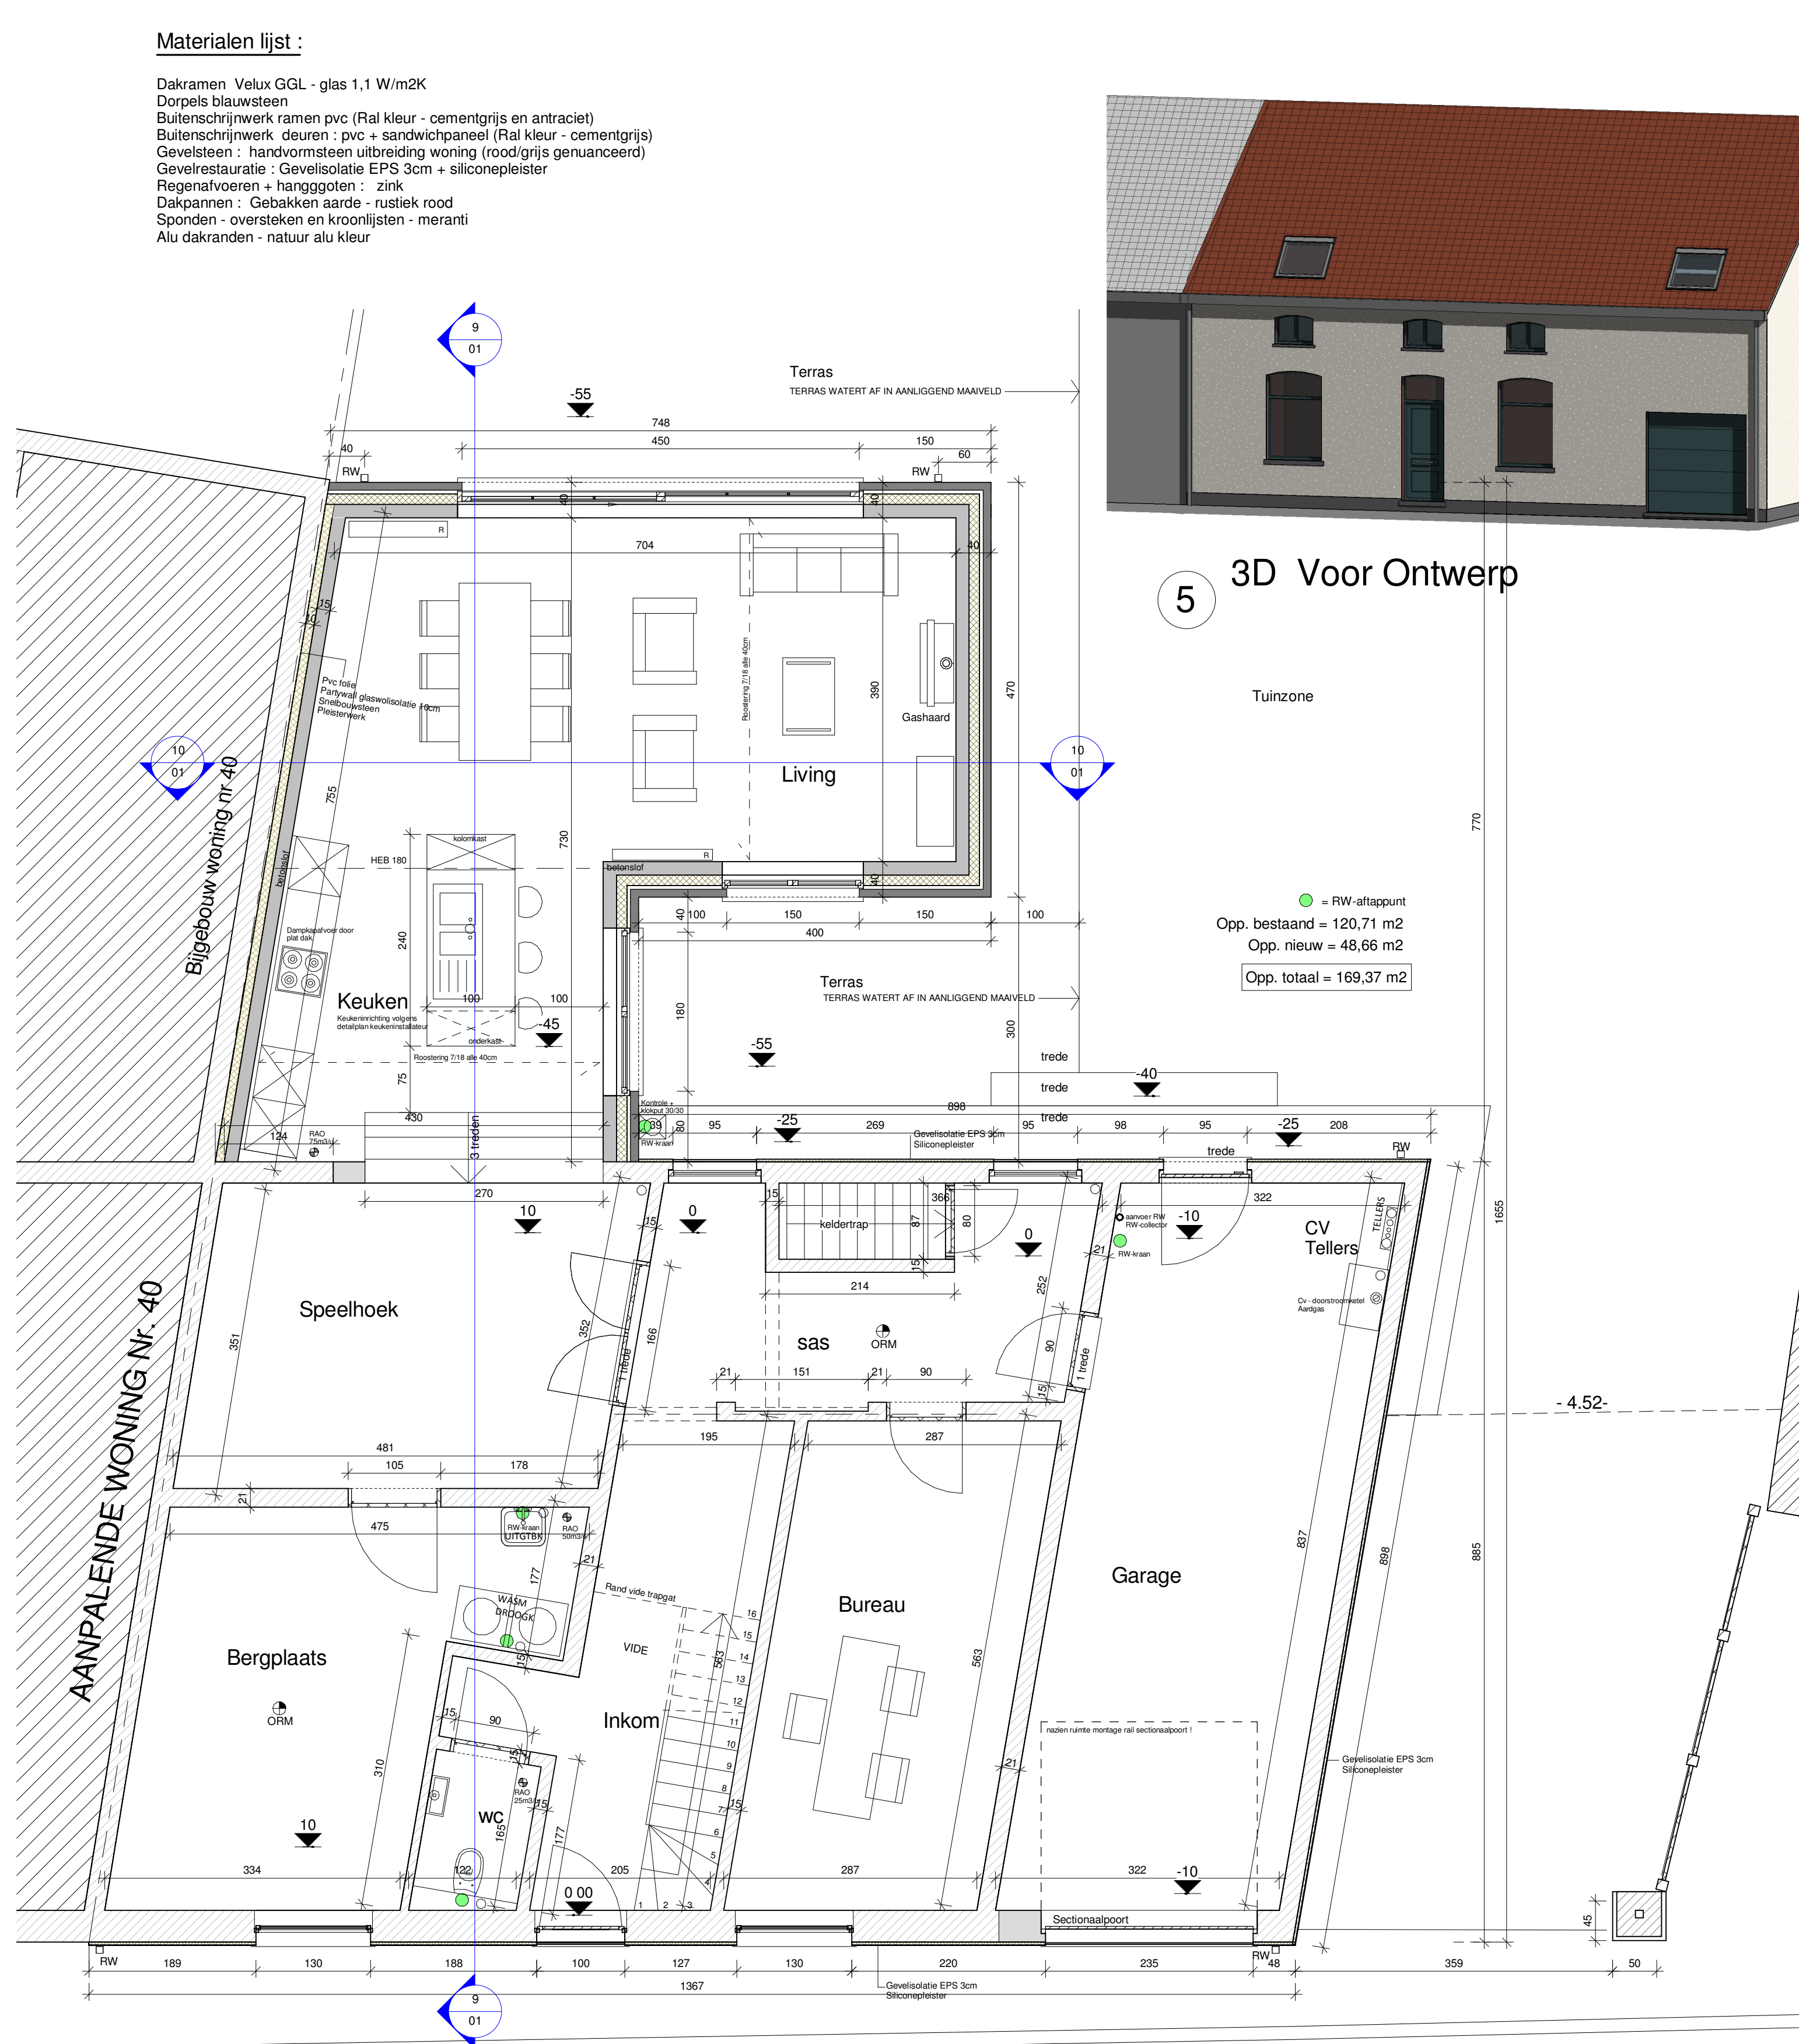


1 Gelijkvloers Ontwerp
1 : 50

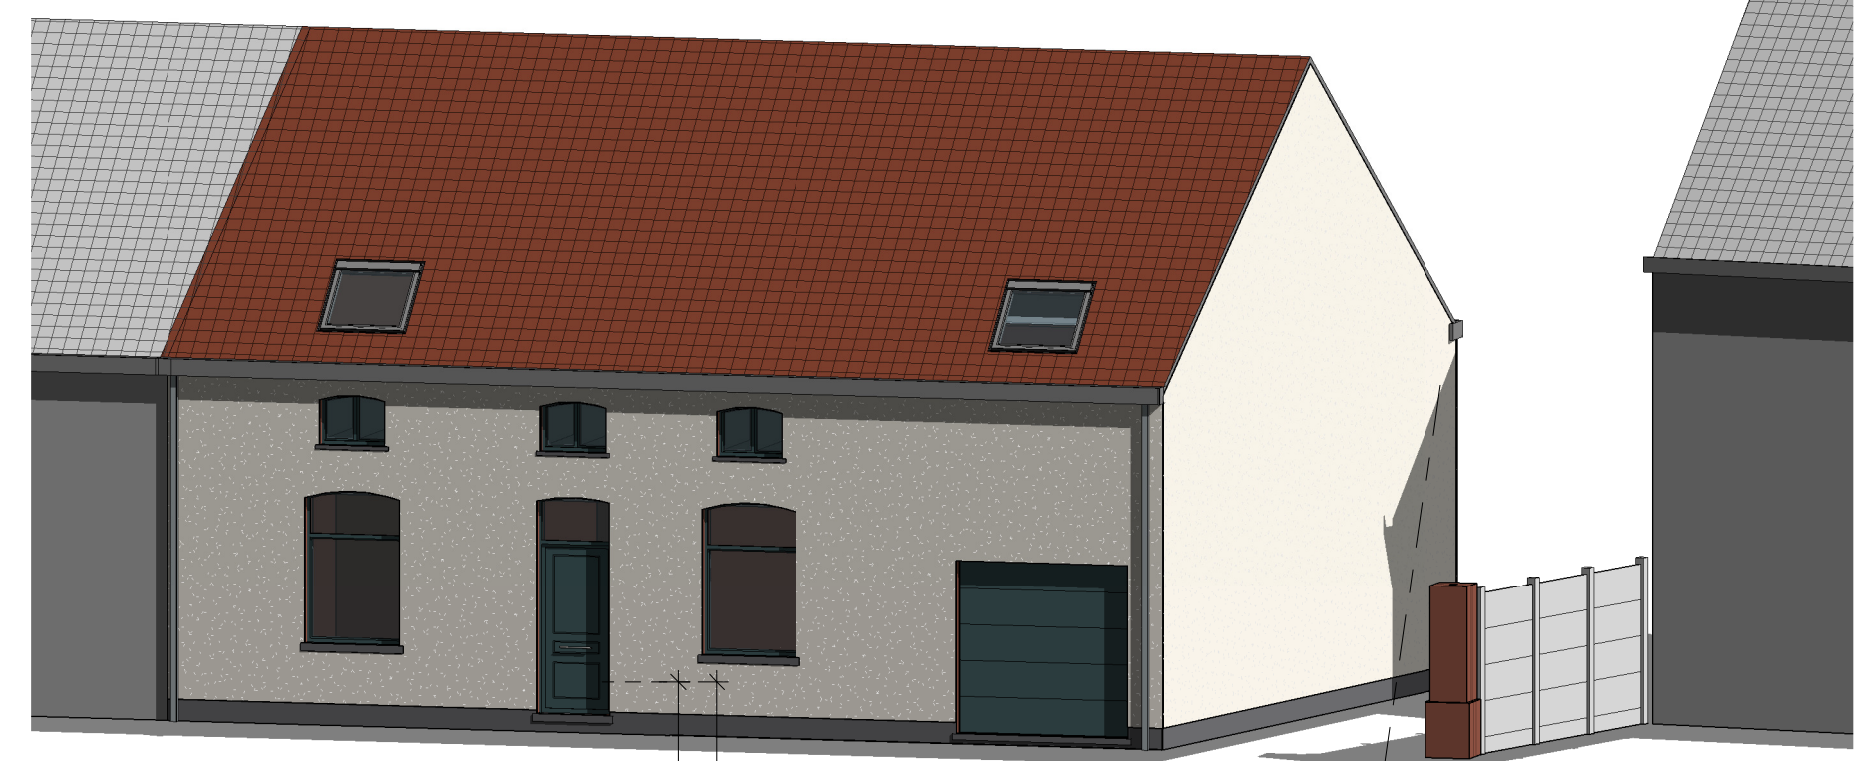

5 3D Voor Ontwerp

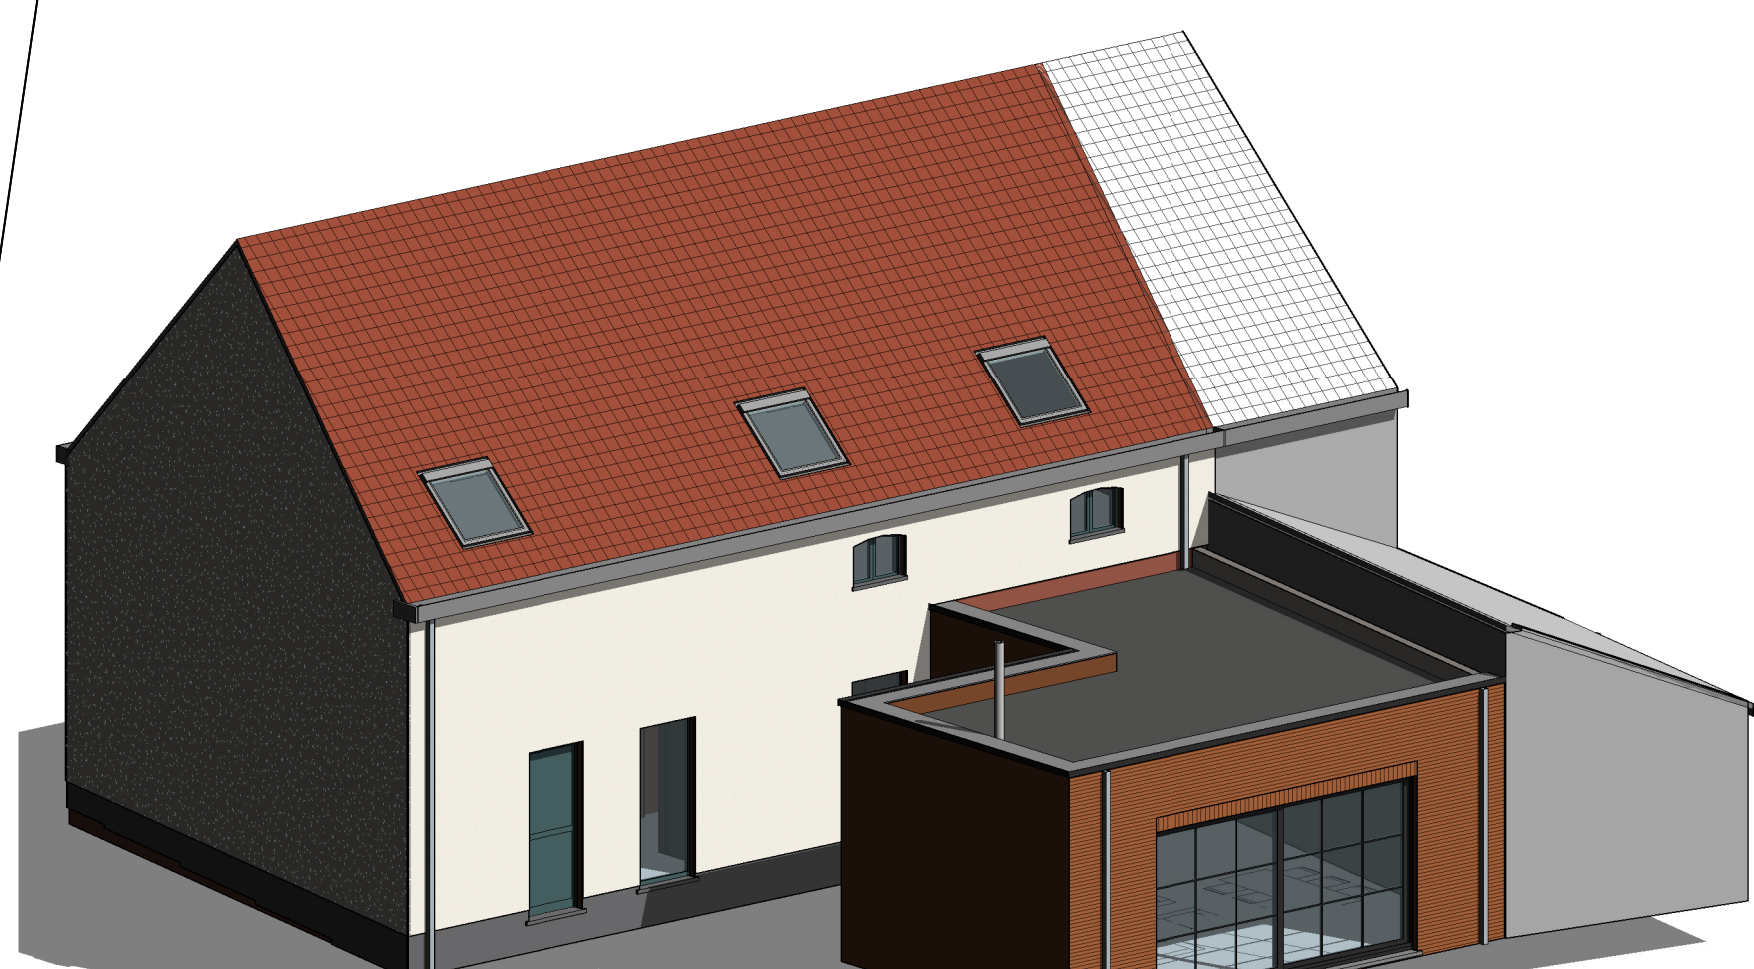

6 3D Achter Ontwerp

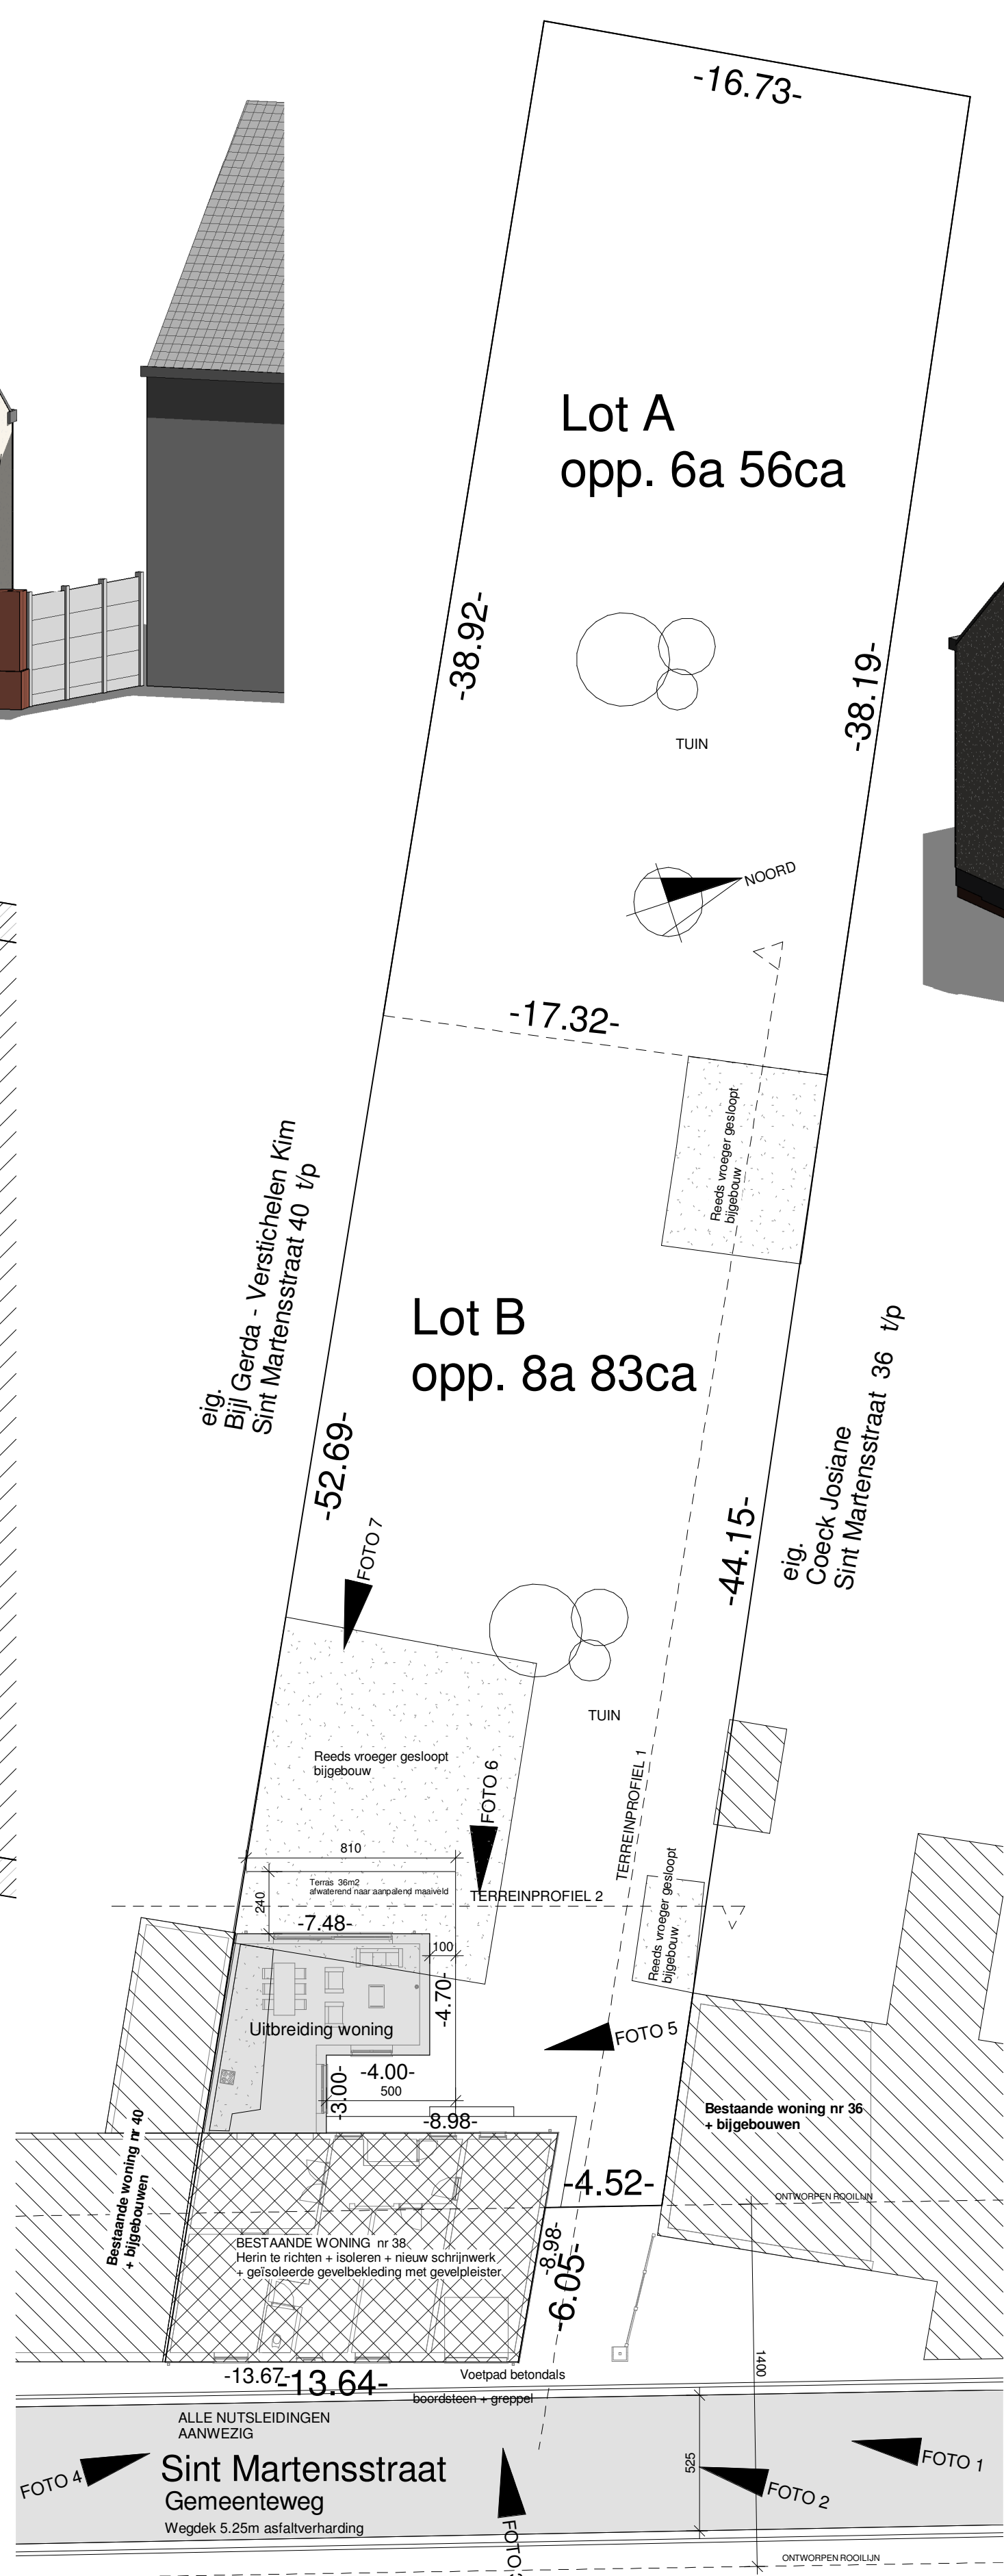

11 Inplantingsplan
1 : 200

Materialen lijst :

Dakramen : Velux GGL - glas 1,1 W/m²K










ARCHITECT
055 / 425 429
0575 / 511 845
eddy@plaete.com

PLAETE EDDY
MOLENHOEK 33A
9660 BRAKEL

PROVINCIE
GEMEENTE

OOST VLAANDEREN
BRAKEL

OPDRACHTGEVER

mevrouw
VERCOUTERE Gwenn
Sint Martensstraat 58
9660 BRAKEL - Opbrakel

LIGGING

SINT MARTENSSTRAAT 38
9660 BRAKEL - Opbrakel
KAD. Afg. 2 Sie. B nr. 1192 / Y

Verbouwen en herinrichten
eengezinswoning

BOUWAANVRAAGPLAN

VOOR GOEDKEURING
ARCHITECT

OPDRACHTGEVER

ANNHEER