




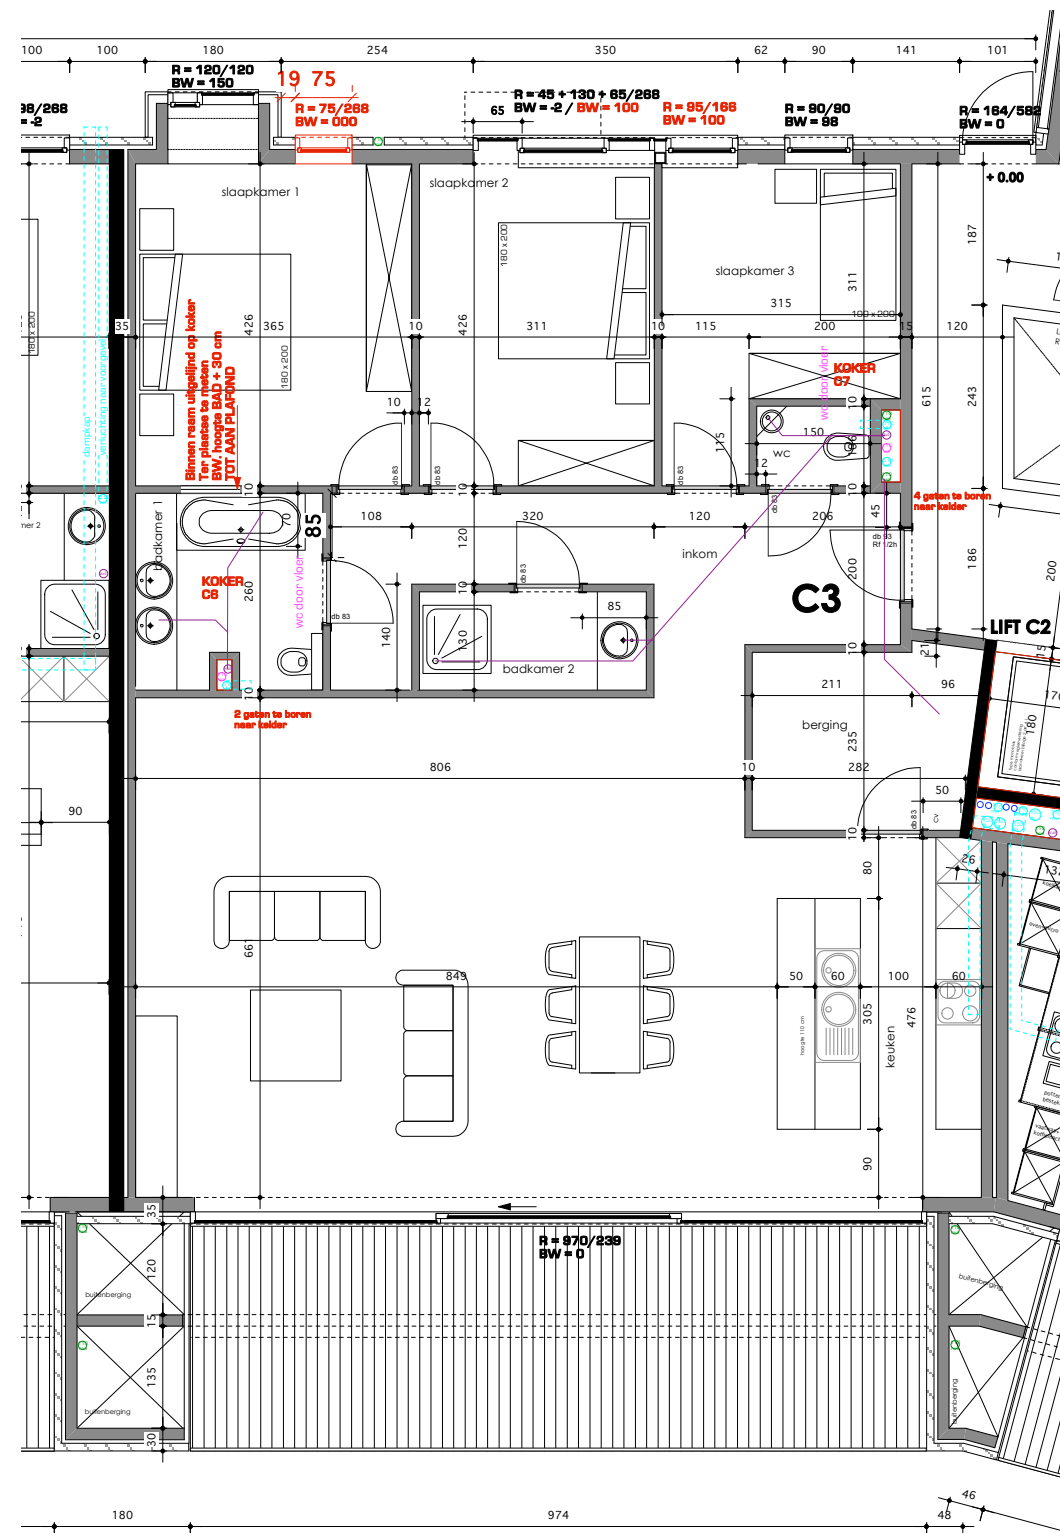

GRONDPLAN _ SCHAAL 1/100

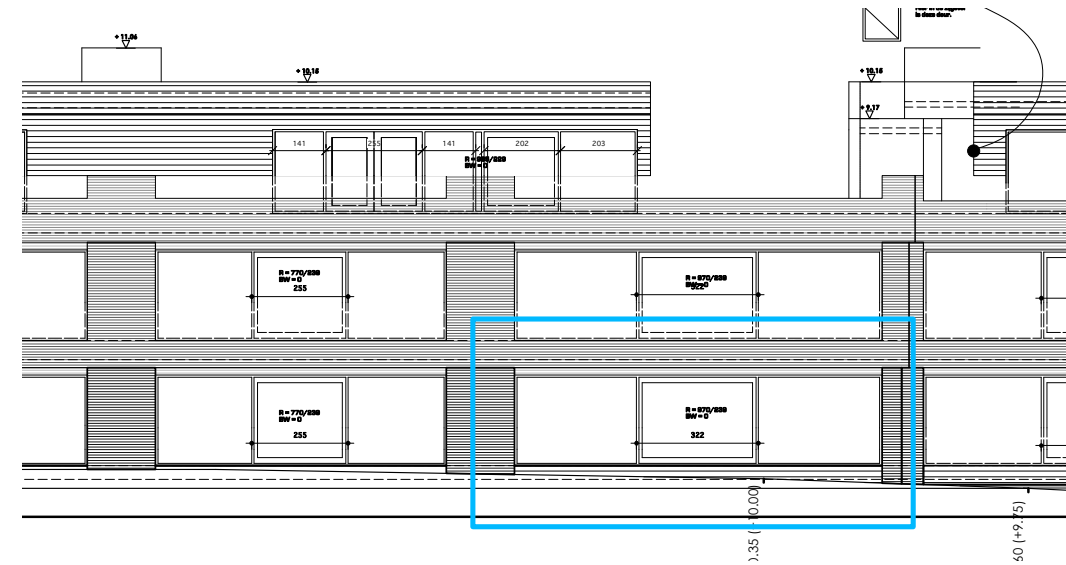

VOORGEVEL _ SCHAAL 1/200

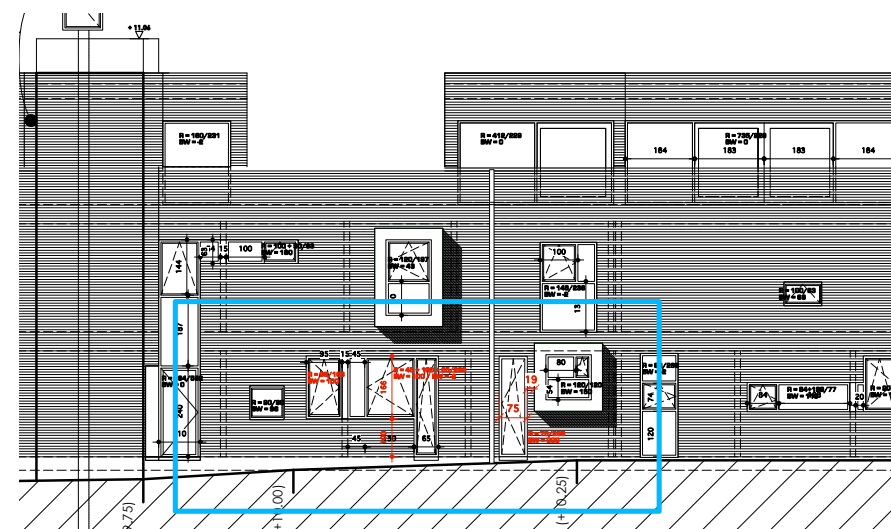

ACHTERGEVEL _ SCHAAL 1/200

- handgeschreven "voor akkoord"
- Naam:
- Handtekening:
- Datum & plaats: